


**SPECIFIKACE MÍSTNOSTÍ:**

OZN.	ÚČEL MÍSTNOSTI	PLOCHA (m <sup>2</sup> )	SV. VÝŠKA (m)	ÚPRAVA POVRCHŮ			POZNÁMKA
				PODLAHA	STĚNY	STROP	
1.01	DVOJGARŽ	52,50	2,60	NÁTĚR BETONU	ŠTUKOVÁ OMÍTKA	SÁDROKARTON	
1.02	PŘEDSÍŇ	8,22	2,60	VINYL	ŠTUKOVÁ OMÍTKA	SÁDROKARTON	
1.03	WC	2,95	2,60	KERAMICKÁ DLAŽBA	ŠTUKOVÁ OMÍTKA	SÁDROKARTON	
1.04	KOUPELNA	5,81	2,60	KERAMICKÁ DLAŽBA	ŠTUKOVÁ OMÍTKA	SÁDROKARTON	KERAMICKÝ OBKLAD v=1000mm
1.05	SPIŽ	1,84	2,60	VINYL	ŠTUKOVÁ OMÍTKA	SÁDROKARTON	KERAMICKÝ OBKLAD v=2000mm
1.06	CHODBA	8,00	2,60	VINYL	ŠTUKOVÁ OMÍTKA	SÁDROKARTON	
1.07	TECHNICKÁ MÍSTNOST	15,75	2,60	KERAMICKÁ DLAŽBA	ŠTUKOVÁ OMÍTKA	SÁDROKARTON	
1.08	POKOJ	13,27	2,60	VINYL	ŠTUKOVÁ OMÍTKA	SÁDROKARTON	KERAMICKÝ OBKLAD v=2000mm
1.09	POKOJ	13,27	2,60	VINYL	ŠTUKOVÁ OMÍTKA	SÁDROKARTON	
1.10	OBÝVACÍ POKOJ + KUCHYŇĚ	46,66	2,60	VINYL	ŠTUKOVÁ OMÍTKA	SÁDROKARTON	
1.11	LOŽNICE	21,31	2,60	VINYL	ŠTUKOVÁ OMÍTKA	SÁDROKARTON	
1.12	KOUPELNA	4,12	2,60	KERAMICKÁ DLAŽBA	ŠTUKOVÁ OMÍTKA	SÁDROKARTON	
1.13	PRACOVNA	13,04	2,60	VINYL	ŠTUKOVÁ OMÍTKA	SÁDROKARTON	

CELKEM ZASTAVĚNÁ PLOCHA 206,74  
260,84

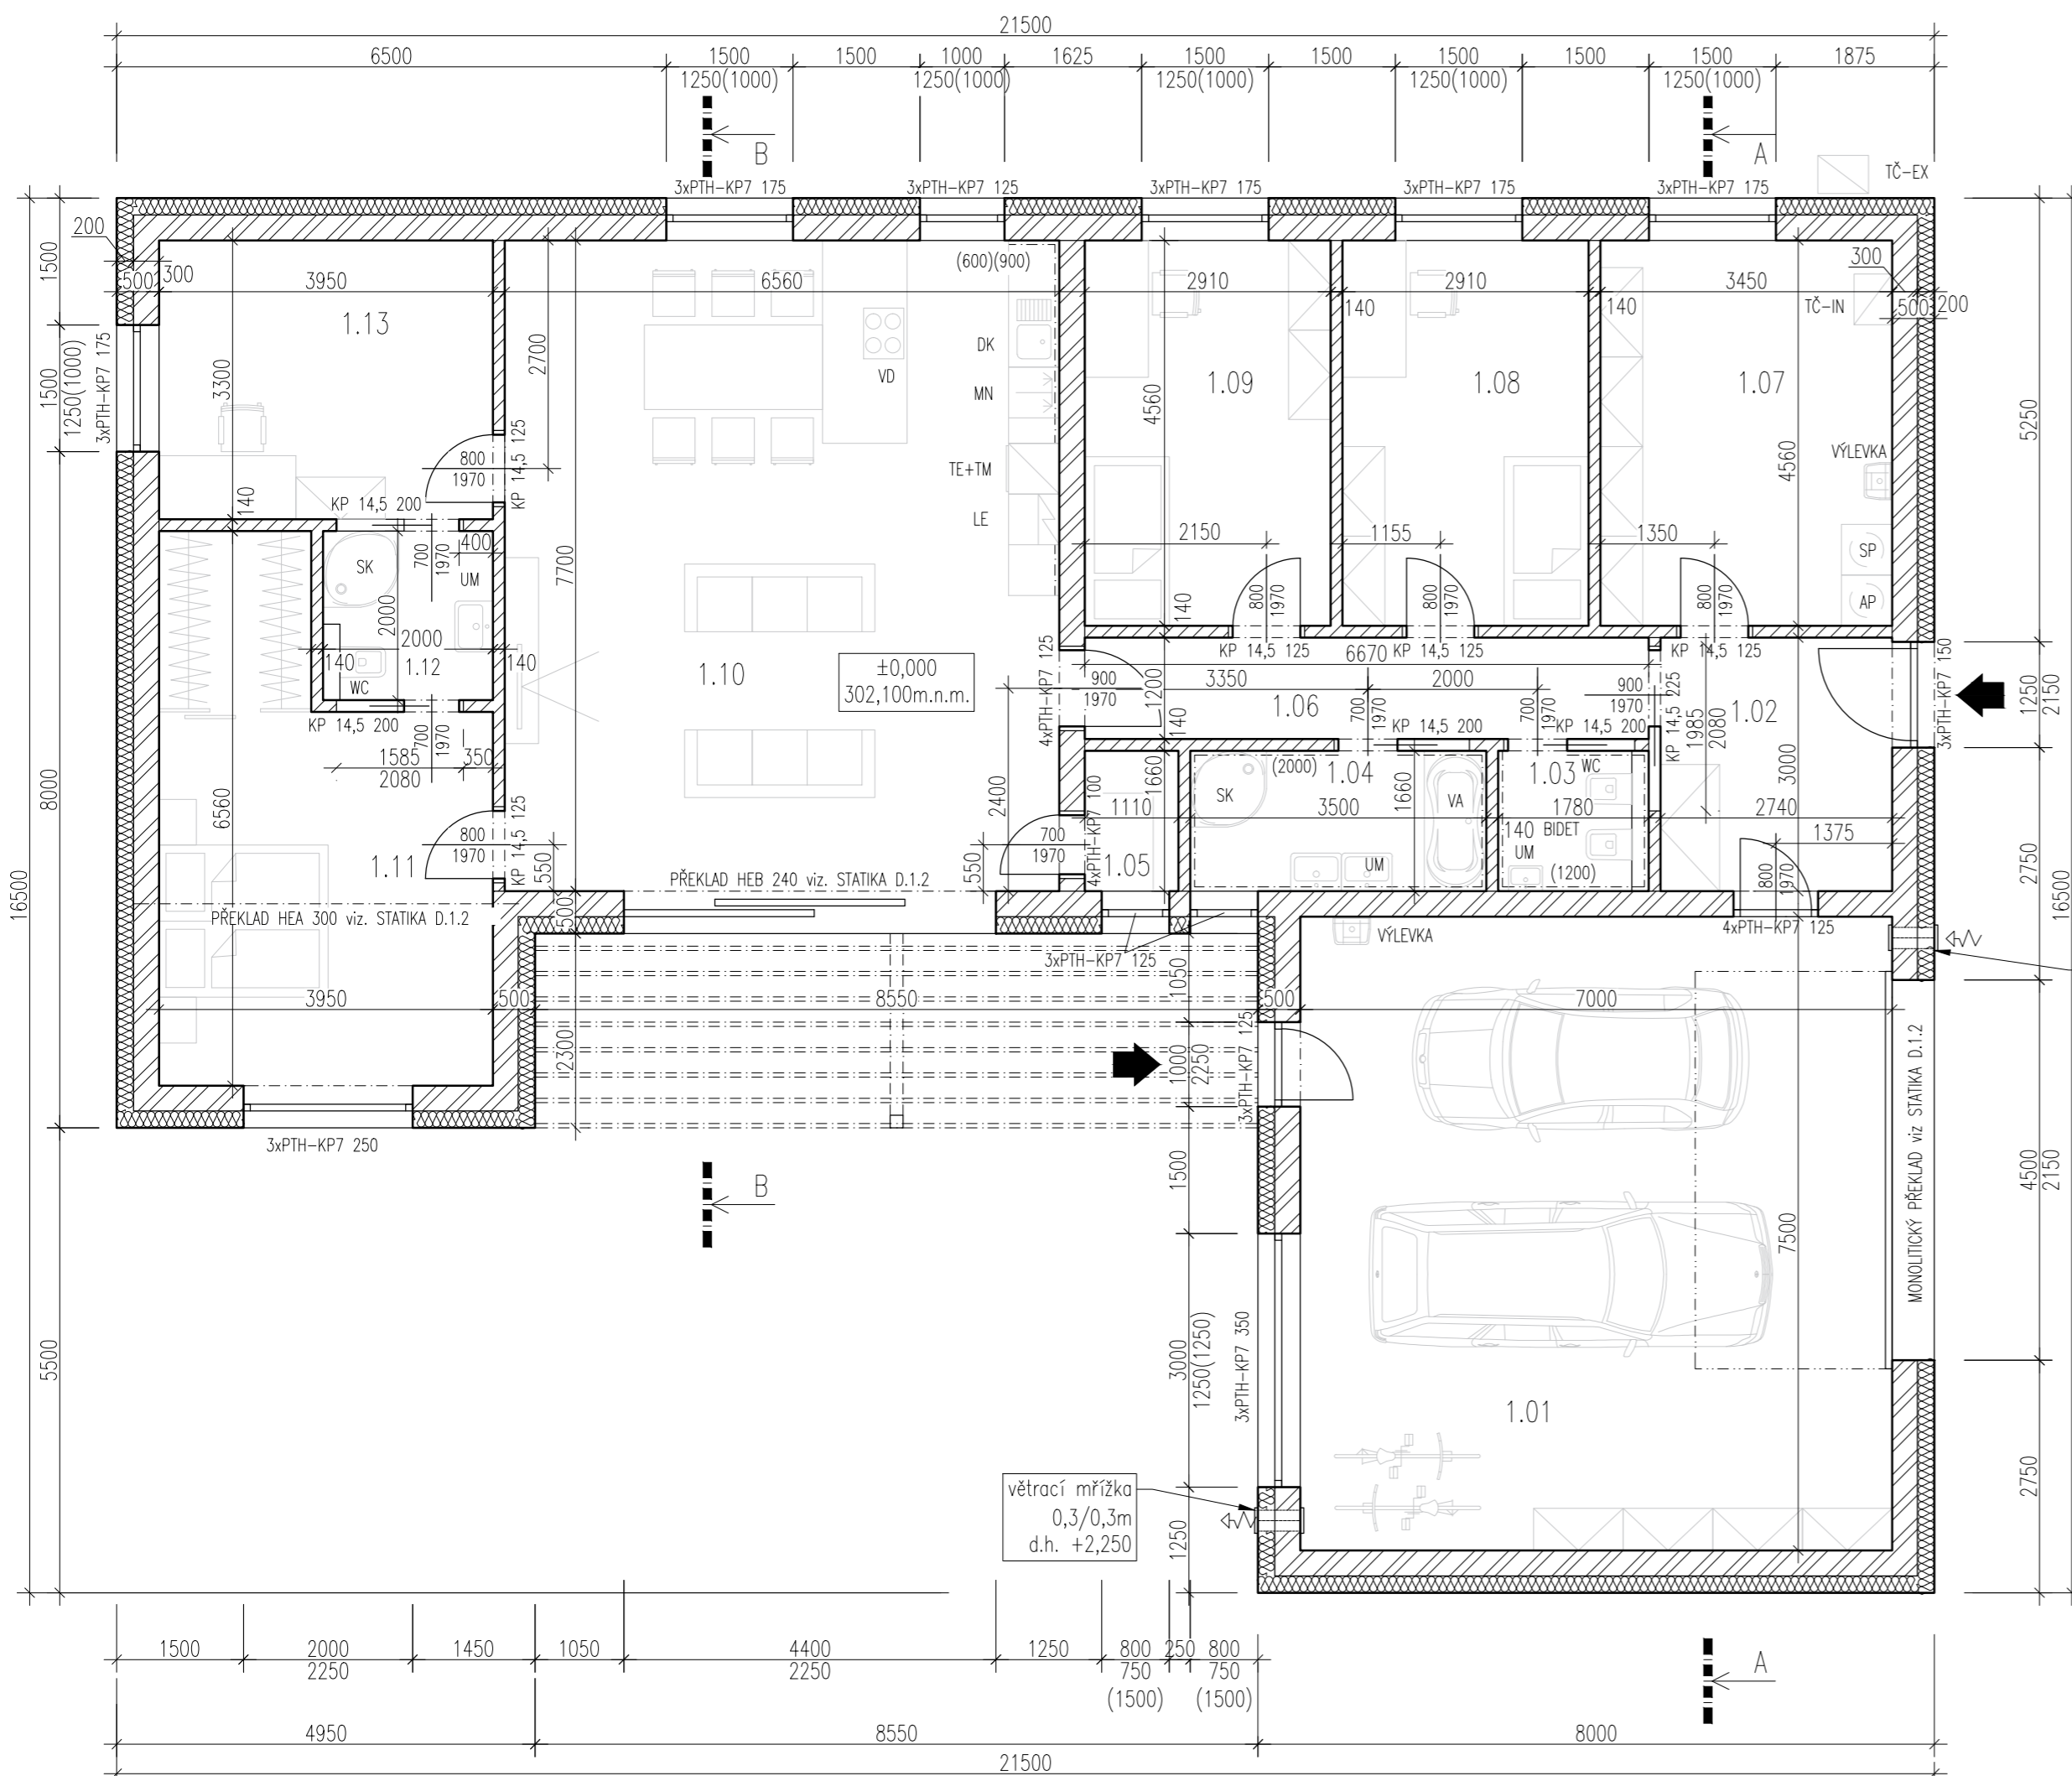

**ZAŘIZOVACÍ PŘEDMĚTY:**


- SK – SPRCHOVÝ KOUT
- UM – UMYVADLO
- WC – ZÁCHODOVÁ MISA
- VA – VANA
- LE – LEDNICE
- TE – TROUBA ELEKTRICKÁ
- VD – VARNÁ DESKA
- DK – DŘEZ KUCHYŇSKÝ
- MN – MYČKA NÁDOBÍ
- AP – PRAČKA AUTOMATICKÁ
- SP – SUŠIČKA NA PRÁDLO
- KK – KRBOVÁ KAMNA
- TČ-IN – VENKOVNÍ JEDNOTKA TEPELNÉHO ČERPADLA
- TČ-EX – VENKOVNÍ JEDNOTKA TEPELNÉHO ČERPADLA

**POZNÁMKY:**

- 101 – DOKUMENTACE JE ZPRACOVÁNA V ROZSAHU A PODROBNOSTECH PRO ÚČELY VYDÁNÍ ÚZEMNÍHO SOUHLASU A OHLÁŠENÍ STAVBY, VÝROBNÍ, MONTÁŽNÍ A DILENSKÁ DOKUMENTACE JE SOUČÁSTÍ DODÁVKY STAVBY
- 102 – ODTAĤ DIGESTOŘE NAD STŘECHU Ø100mm

SO 01 ±0,000 = 302,100 m.n.m.  
SO 02 ±0,000 = 302,100 m.n.m.

Výškové usazení objektu je nutné ověřit při jeho vytyčení.

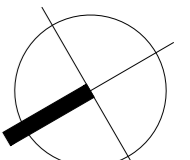

**SPECIFIKACE MATERIÁLŮ:**

- NOSNÉ STĚNY  
POROTHERM 30 PROFI DRYFIX NA ZDICI PĚNU  
1.ŘADA ZDIVA – POROTHERM 30 TS PROFI
- PŘÍČKY  
POROTHERM 14 PROFI DRYFIX
- TEPELNÁ IZOLACE FASÁDY  
EPS 70F tl. 200mm

<b>ZHOTOVITEL:</b> <b>HAMPEJS PROJEKTY</b> www.hampejsprojekty.cz +420 736 788 835 info@hampejsprojekty.cz		<b>OBJEDVATEL:</b> MUDr. Robert Lízler MUDr. Michaela Lízlerová Ostružinová 2106, 252 28 Černošice	
<b>HIP:</b> Ing. Ondřej Hampejs	<b>STUPEŇ:</b> DÚS + DOS	<b>VYPRACOVAL:</b> Ing. Luděk Růžička	<b>DATUM:</b> 04/2021
<b>AUTORIZACE:</b>	<b>Č. ZAK.:</b> 21-01	<b>Č. PARÉ:</b>	
<i>Jc</i>			
<b>ZAKÁZKA:</b> <b>NOVOSTAVBA RD s GARŽÍ</b> p.p.č. 365/28, 365/25, 367/6 v k.ú. Běhánky			
<b>ČÁST PD:</b> D.1.1 ARCHITEKTONICKO-STAVEBNÍ ŘEŠENÍ			
<b>NAZEV VÝKRESU:</b> PŮDORYS 1.NP			
<b>REVIZE:</b>	<b>MĚŘÍTKO:</b> 1:75	<b>Č. VÝKRESU:</b>	D.1.1.02