




POHLED OD ZÁPADU

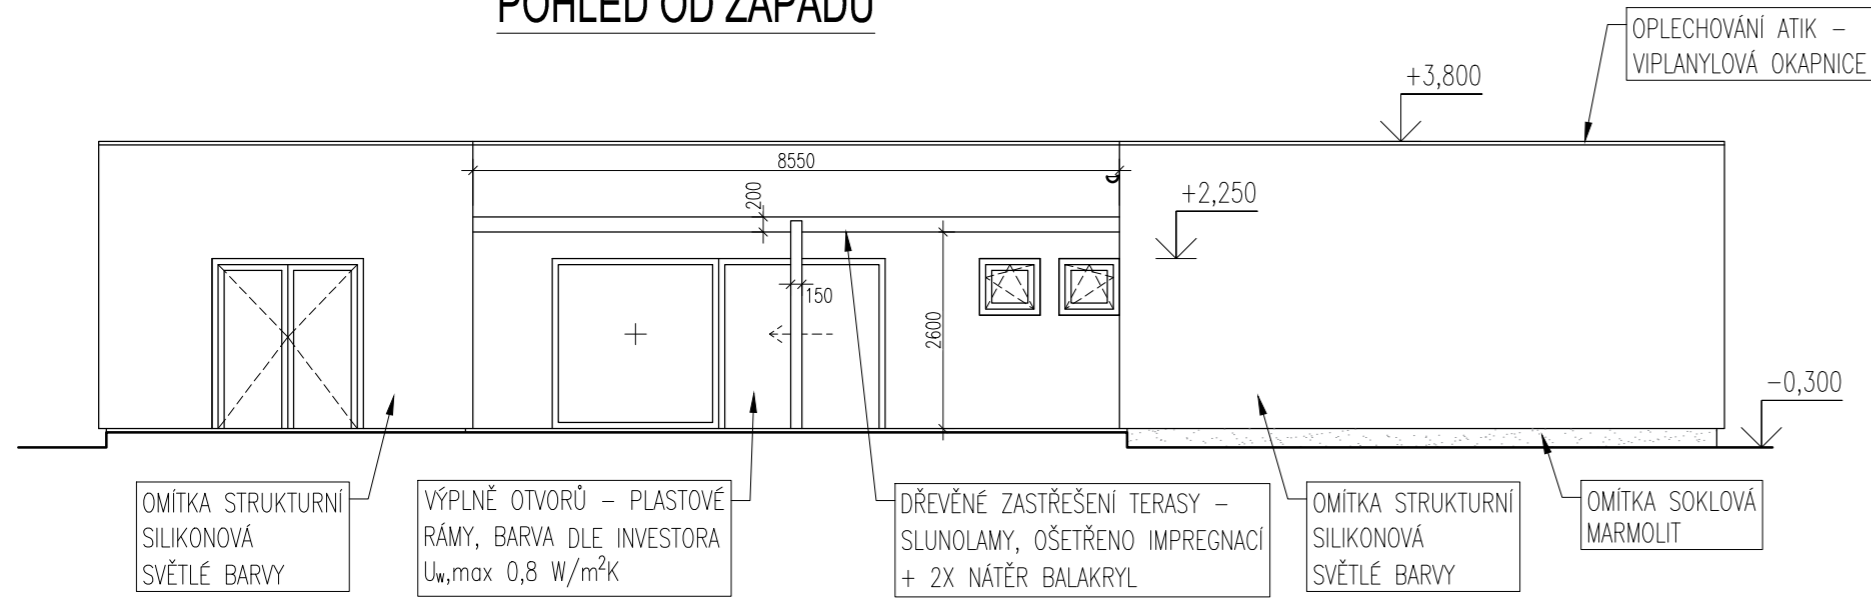


POHLED OD JIHU

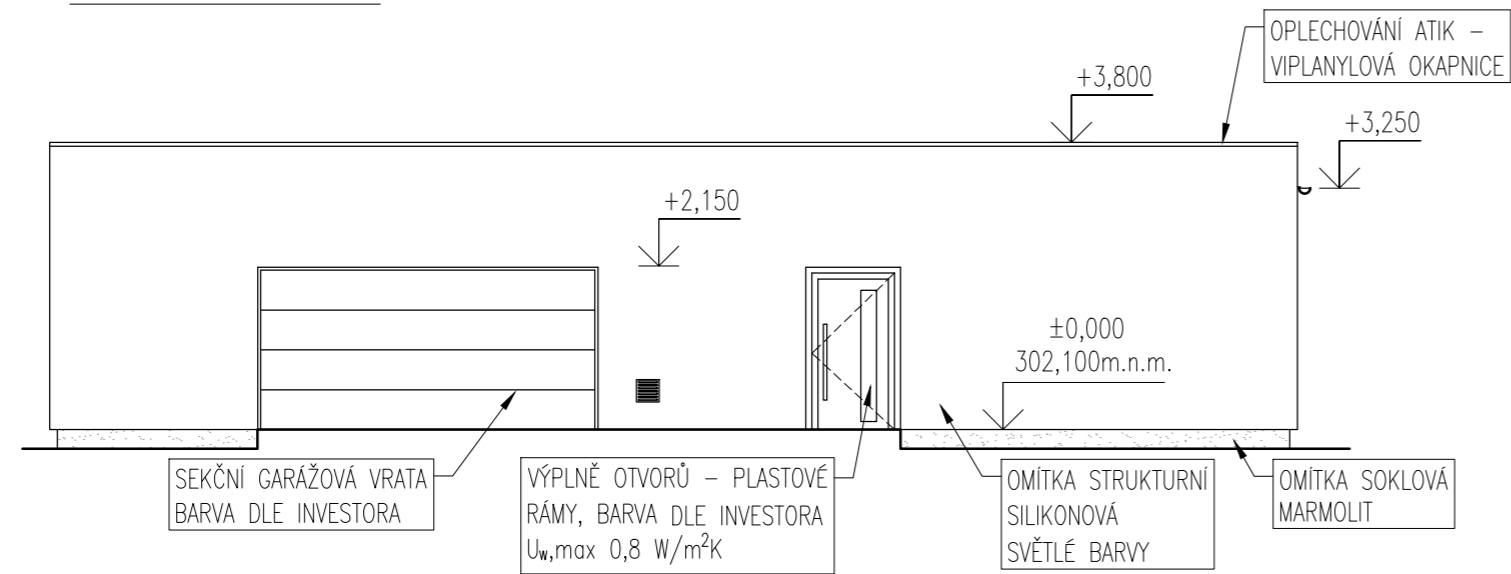

POHLED OD VÝCHODU

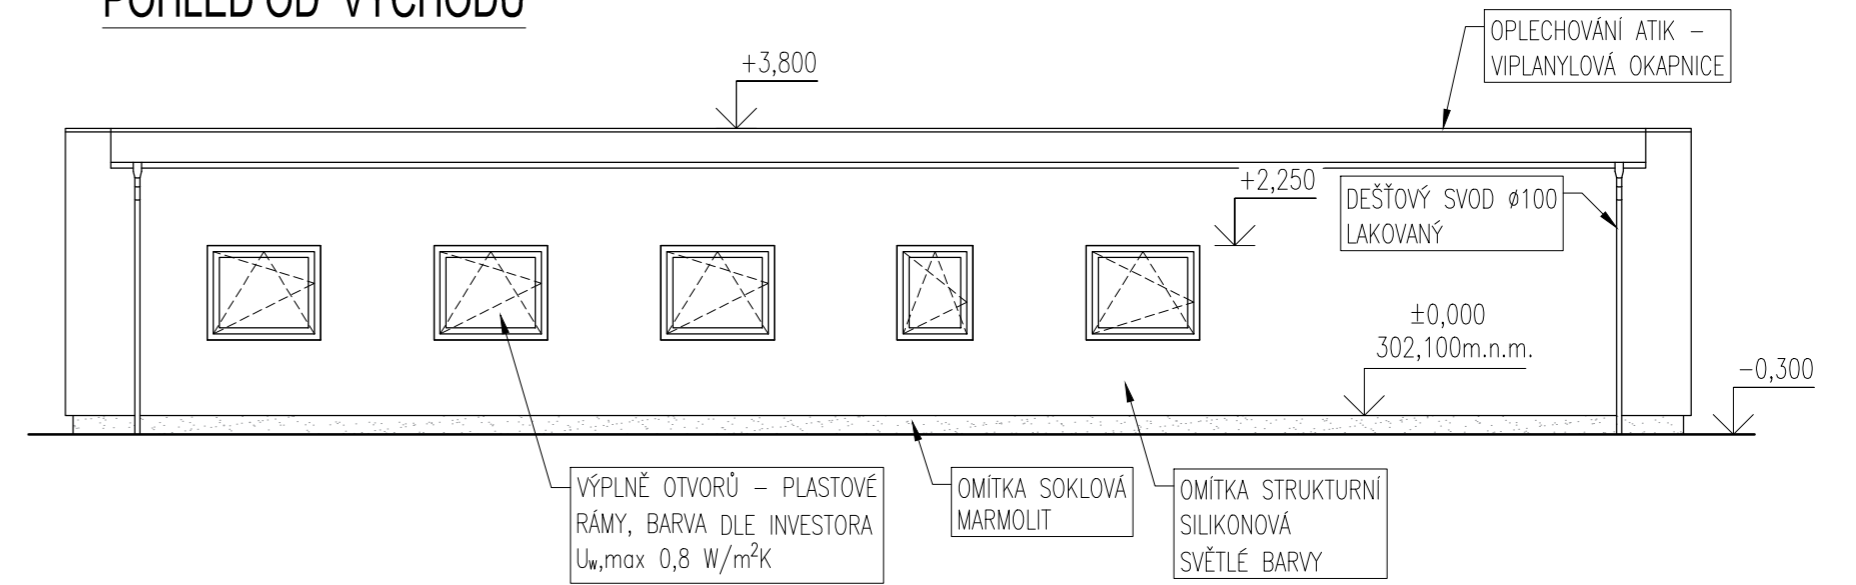


POHLED OD SEVERU

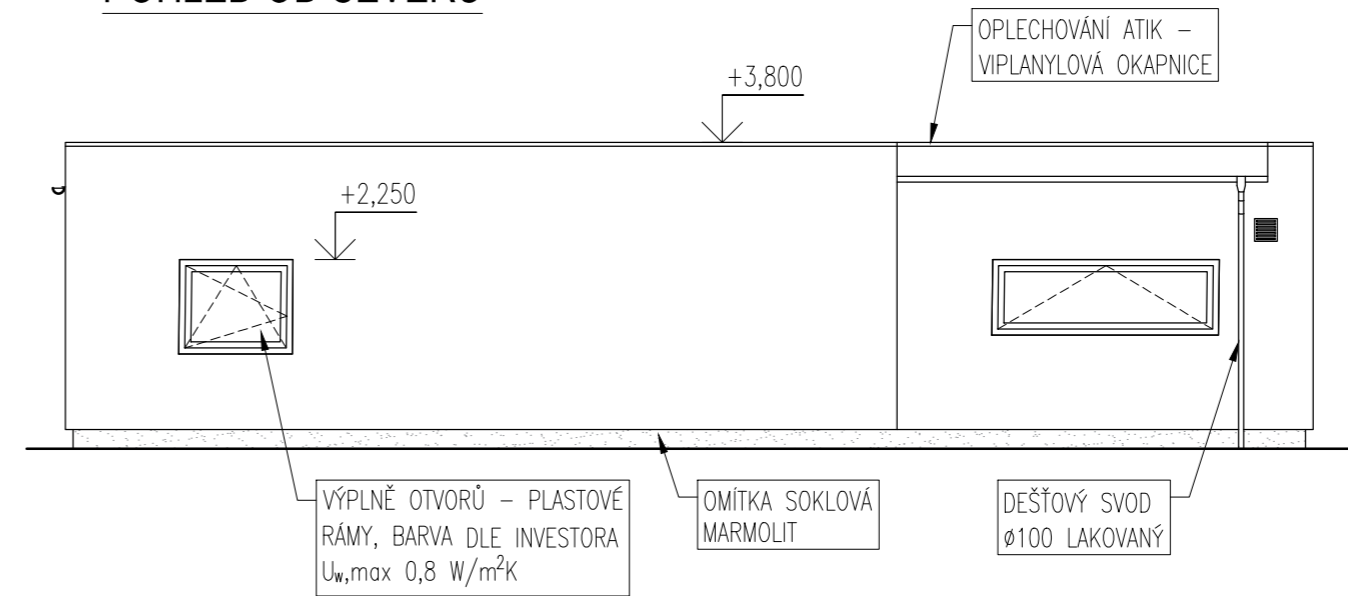

POZNÁMKY:

101 - DOKUMENTACE JE ZPRACOVÁNA V ROZSAHU A PODROBNOSTECH PRO ÚČELY VYDÁNÍ ÚZEMNÍHO SOUHLASU A OHLÁŠENÍ STAVBY, VÝROBNÍ, MONTÁŽNÍ A DILENSKÁ DOKUMENTACE JE SOUČÁSTÍ DODÁVKY STAVBY

ZHOTOVITEL:  www.hampejsprojekty.cz +420 736 788 835 info@hampejsprojekty.cz		OBJEDNATEL: MUDr. Robert Lízler MUDr. Michaela Lízlerová Ostružinová 2106, 252 28 Černošice	
HIP: Ing. Ondřej Hampejs	STUPEŇ: DÚS + DOS	VYPRACOVAL: Ing. Luděk Růžička	DATUM: 04/2021
AUTORIZACE:		Č. ZAK.: 21-01	
(Signature)		Č. PARÉ:	
ZAKÁZKA:			
NOVOSTAVBA RD s GARÁŽÍ p.p.č. 365/28, 365/25, 367/6 v k.ú. Běhánky			
ČÁST PD:			
D.1.1 ARCHITEKTONICKO-STAVEBNÍ ŘEŠENÍ			
NÁZEV VÝKRESU:			
POHLED NA FASÁDU			
REVIZE: -	MĚŘÍTKO: 1:100	Č. VÝKRESU: D.1.1.05	