

DOMOVNÍ SPLAŠKOVÁ KANALIZACE-NAPOJENÍ NA VEŘEJNOU KANALIZACI-PODÉLNÝ PROFIL


KG (PVC-U) DN150 SN8

VOLNÝ TERÉN	RD
13,7m	

DOMOVNÍ SPLAŠKOVÁ KANALIZACE-NAPOJENÍ NA VEŘEJNOU KANALIZACI

SPECIFIKACE

Kanalizační trouby hladké KG SN8 - Systém (PVC-U) - ČSN EN 1401-1
 DN 150 (ø160mm)
 DN 200 (ø200mm) - Chránička
 Zpětná klapka HL715 (DN150)
 KG ostatní tvarovky (odbočka, oblouk, přechodka atd.)
 Výstražná fólie (šedá barva)

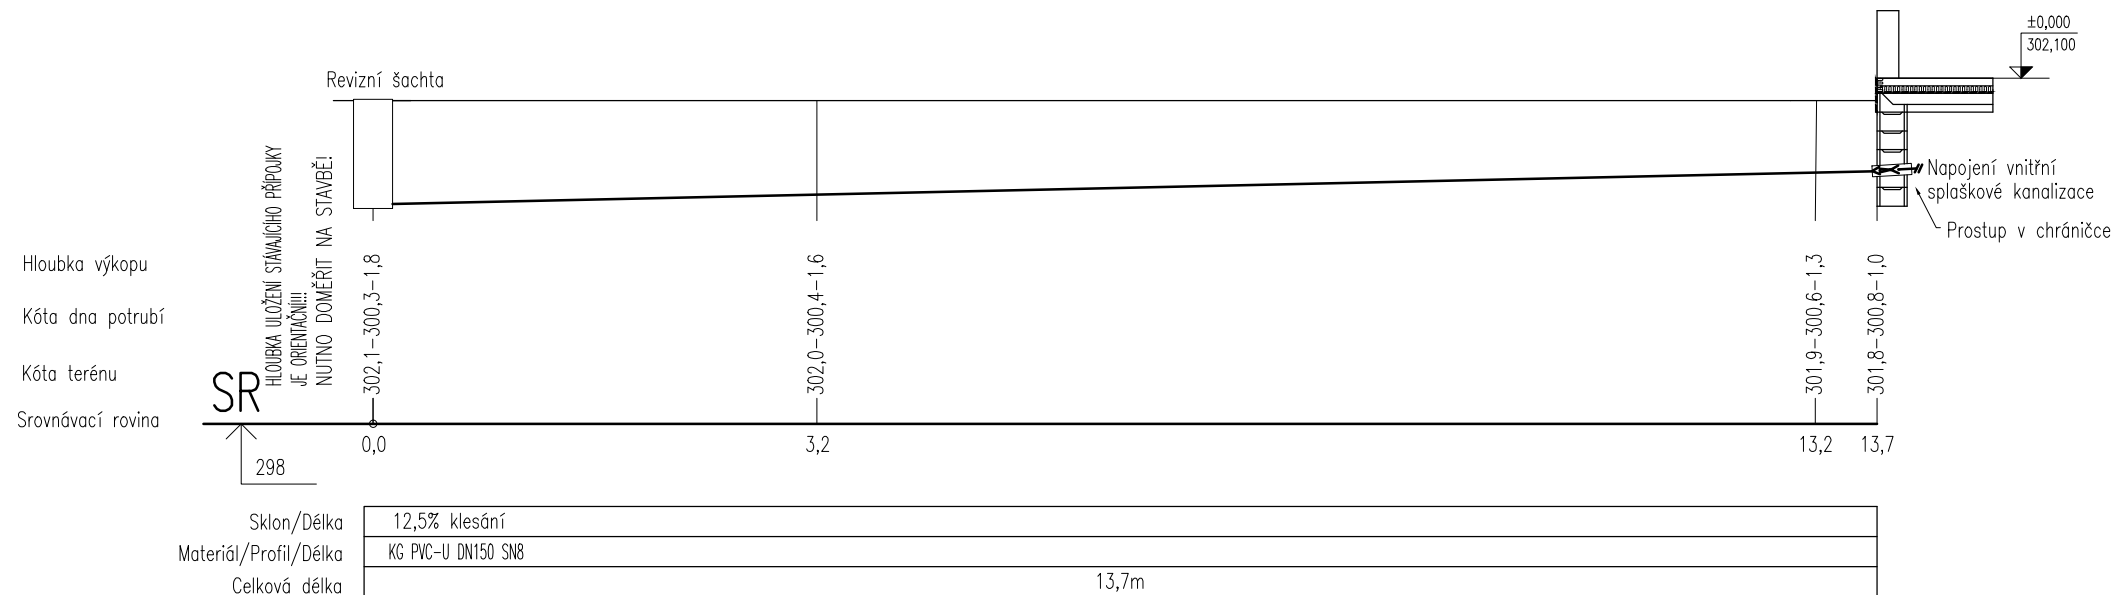

Poznámka:

Při stavbě budou respektovány požadavky státních norem, technických pravidel a souvisejících předpisů.
 Minimální sklon přípojky splaškové kanalizace je 2%.
 Potrubí kótováno v DN (jmenovitá světlost).
 Doporučená šířka výkopu měřená ve výšce vrcholu potrubí kanalizace je 900mm.
 Trubky se ukládají do výkopu na zhutněné pískové nebo štěrkopískové lože (podsyp) o minimální tloušťce 150mm.
 Nad pískový zásyp (30cm nad potrubím) kanalizační přípojky položit výstražnou fólii s identifikací dle ČSN 73 6006 (šedá barva).
 Montáž provádět dle technického manuálu výrobce jednotlivých komponentů.
 Základní specifikace je orientační, nutno přepočítat při sestavování cenové nabídky dodavatelem.
 Každá položka musí být nabídnuta kompletní a plně funkceschopná tj. včetně všech pomocných konstrukcí, přípomocí, provizorních konstrukcí, spojovacího materiálu, prvků a všech potřebných úkonů.

Nejmenší dovolené krytí :

Druh sítě	Chodník	Vozovka	Volný terén
Kanalizace	1.00	1.80	1.00


Nejmenší dovolené svislé vzdálenosti při křížení:

Druh sítě	Plynovod	Vodovod	Kanalizace	Silové	Sdělovací
Plynovod	0,10	0,15	0,50	0,10	0,10
Vodovod	0,15		0,10	0,40	0,20
Kanalizace	0,50	0,10		0,30	0,20

Nejmenší dovolené vodorovné vzdálenosti při souběhu:

Druh sítě	Plynovod	Vodovod	Kanalizace	Silové	Sdělovací
Plynovod	0,40	0,50	1,00	0,60	0,40
Vodovod	0,50	0,60	0,60	0,40	0,40
Kanalizace	1,00	0,60		0,50	0,50

VZOROVÝ ŘEZ ULOŽENÍ KANALIZACE VE VOLNÉM TERÉNU

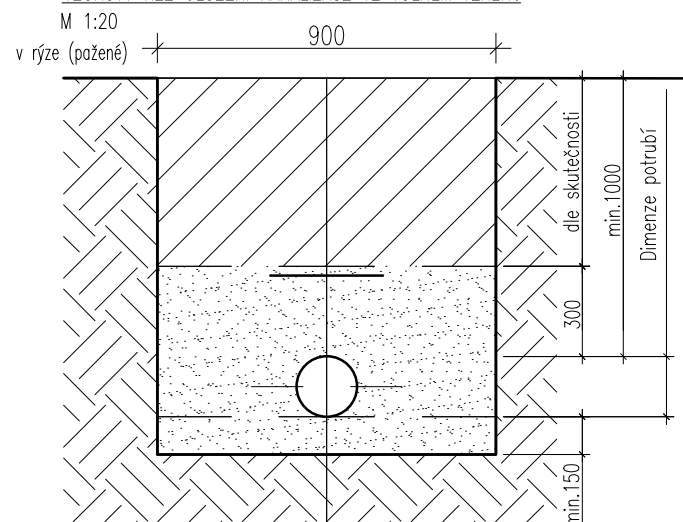

- Zásyp výkopovým materiálem (strojově hutnění)
- Výstražná fólie (šedá barva)
- Ručně hutněný štěrkopískový obsyp a zásyp
- Potrubí kanalizace
- Podsyp potrubí (pískové lože)

ZHOTOVITEL: HAMPEJS PROJEKTY www.hampejsprojekty.cz +420 736 788 835 info@hampejsprojekty.cz	OBJEDNATEL: MUDr. Robert Lízler MUDr. Michaela Lízlerová Ostružinová 2106, 252 28 Černošice
HIP: ING. ONDŘEJ HAMPEJS	STUPĚŇ: DÚS+DOS
UVOLNIL: ING. ONDŘEJ HAMPEJS	Č. ZAK.: 21-01
VYPRACOVAL: ING. LUDĚK RŮŽIČKA	DATUM: 5/2021
AUTORIZACE: 	Č. PARÉ:
ZAKÁZKA: NOVOSTAVBA RD s GARÁŽÍ p.p.č. 365/28, 365/25, 367/6 v k.ú. Běhánky	
ČÁST PD: D.1.4a ZDRAVOTNĚ TECHNICKÉ INSTALACE	
NÁZEV VÝKRESU: SPLAŠKOVÁ KANALIZACE - PODÉLNÝ PROFIL	
REVIZE:	Č. VÝKRESU: D.1.4a.03
MĚŘÍTKO: 1:100 / 1:20	