


PŮDORYS 1.NP:

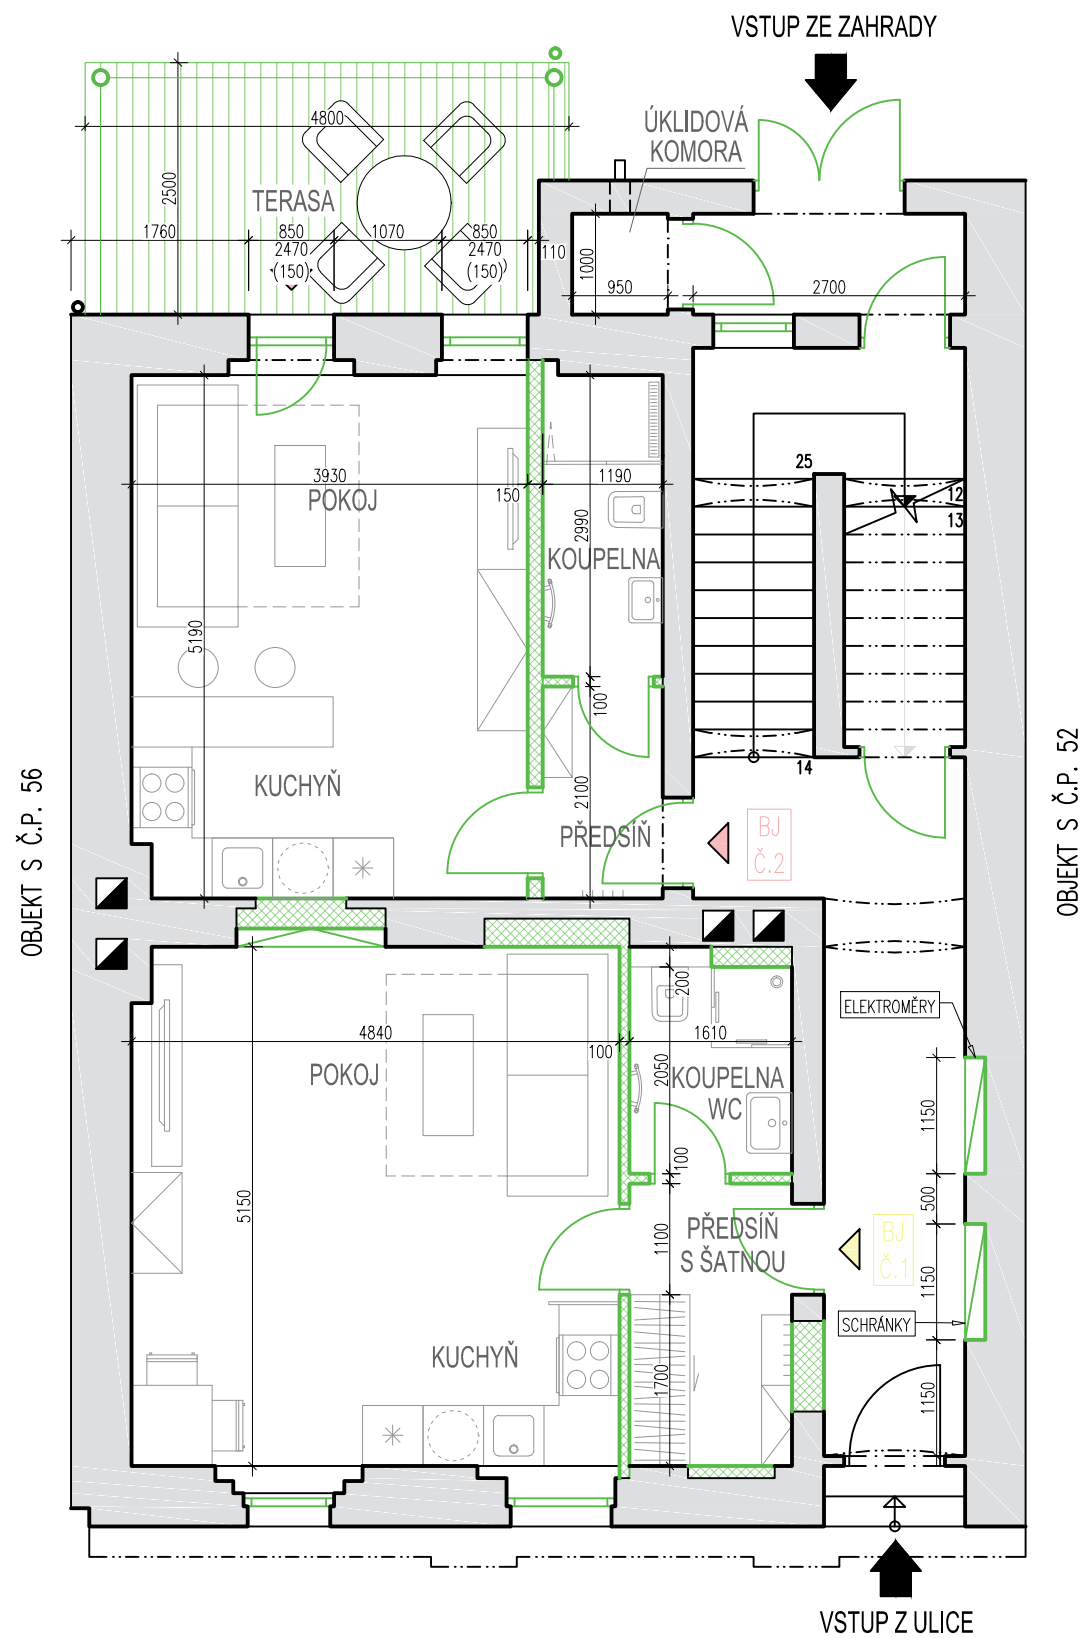

BYTOVÉ JEDNOTKY:

BYTOVÁ JEDNOTKA ČÍSLO 1
DISPOZICE 1+KK

- PŘEDSÍŇ S ŠATNOU 4,50m²
- KOUPELNA + WC 3,46m²
- POKOJ + KUCHYŇ 24,81m²
- PLOCHA CELKEM 32,77m²

BYTOVÁ JEDNOTKA ČÍSLO 2
DISPOZICE 1+KK

- PŘEDSÍŇ 2,50m²
- KOUPELNA + WC 3,55m²
- POKOJ + KUCHYŇ 20,28m²
- PLOCHA CELKEM 26,33m²

KOMORA
- PLOCHA 0,95m²

LEGENDA MATERIÁLŮ:

- STÁVAJÍCÍ KONSTRUKCE
CIHLA PLNÁ
- NOVÉ KONSTRUKCE
NOVÉ ZDIVO

ZHOTOVITEL: www.hampejsprojekty.cz +420 736 788 835 info@hampejsprojekty.cz		OBJEDNATEL: AAA Realitní fond, a.s. Na struze 227/1 110 00 Praha 1	
HIP:	Ing. Ondřej Hampejs	STUPEŇ:	NÁVRH
VYPRACOVAL:	Ruslan Kurtyak	DATUM:	10/2023
		Č. ZAK.:	22-15
AUTORIZACE:		Č. PARÉ:	
ZAKÁZKA: BD Štúrova 773/54, Teplice Štúrova 773/54, Teplice			
ČÁST PD: D.1.1 ARCHITEKTONICKO-STAVEBNÍ ŘEŠENÍ			
NÁZEV VÝKRESU: PŮDORYS 1.NP			
REVIZE:	-	MĚŘÍTKO:	1:75
		Č. VÝKRESU:	NÁVRH