


PŮDORYS 2.NP:

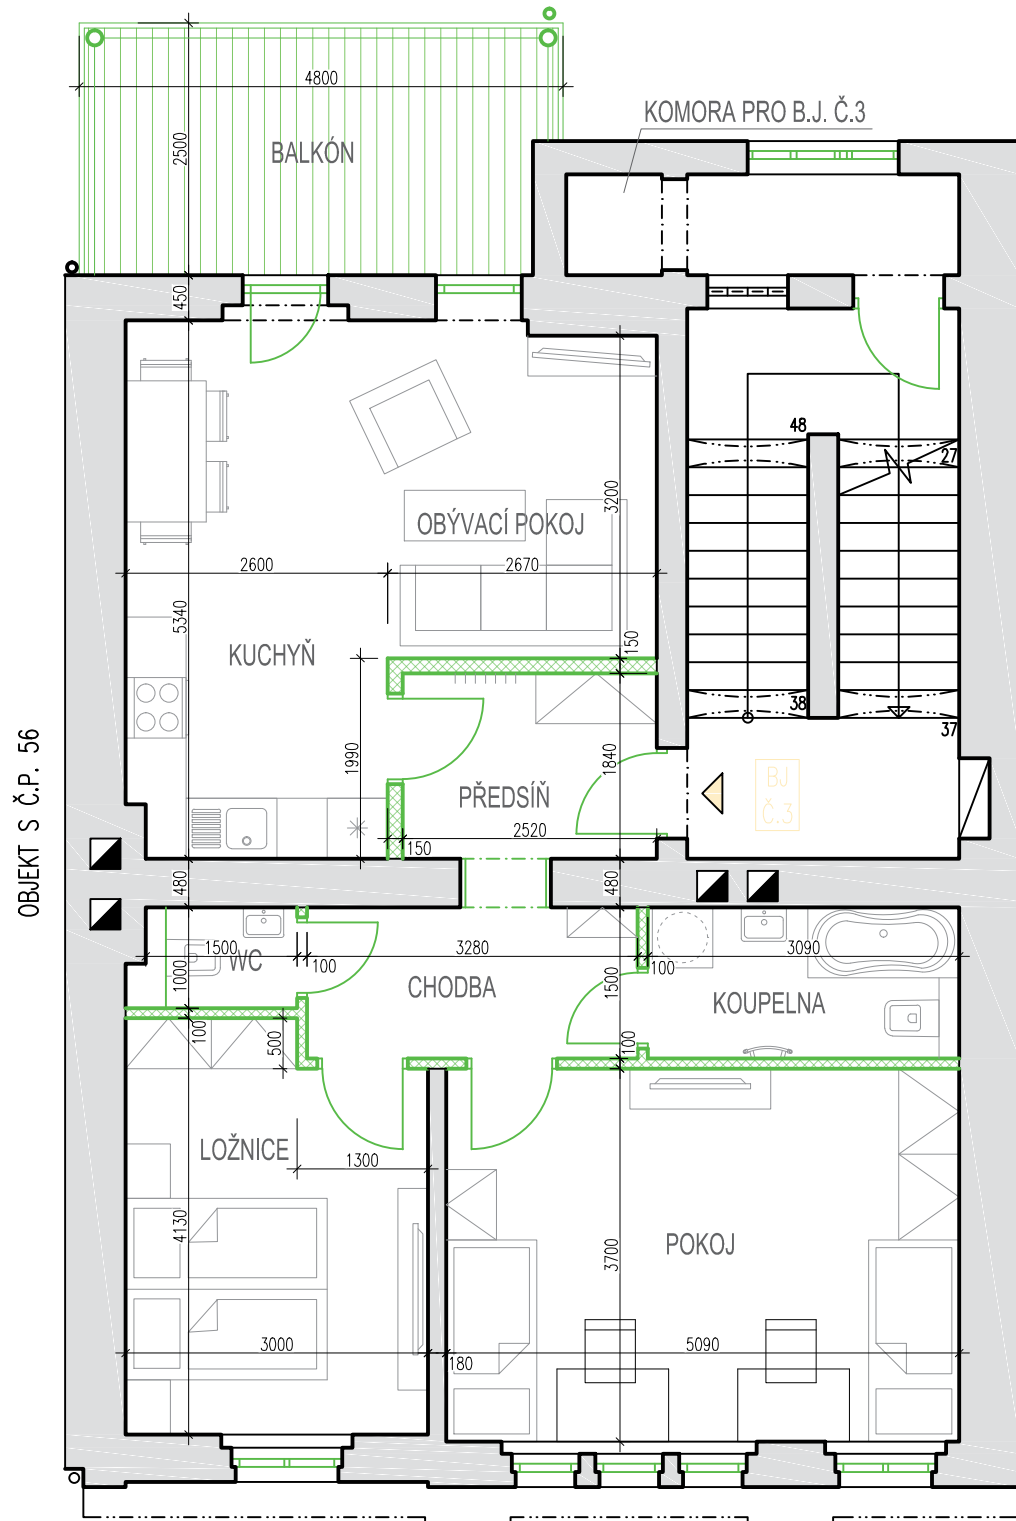

BYTOVÉ JEDNOTKY:


BYTOVÁ JEDNOTKA ČÍSLO 3
DISPOZICE 3+KK

- PŘEDSÍŇ 4,63m²
- OBÝVACÍ POKOJ + KUCHYŇĚ 22,24m²
- CHODBA 4,92m²
- KOUPELNA 4,63m²
- POKOJ 18,83m²
- LOŽNICE 12,10m²
- WC 1,30m²
- PLOCHA CELKEM 68,65m²

KOMORA
- PLOCHA 1,10m²

LEGENDA MATERIÁLŮ:

-  STÁVAJÍCÍ KONSTRUKCE
CIHLA PLNÁ
-  NOVÉ KONSTRUKCE
NOVÉ ZDIVO

ZHOTOVITEL:  www.hampejsprojekty.cz +420 736 788 835 info@hampejsprojekty.cz		OBJEDNATEL: AAA Realitní fond, a.s. Na struze 227/1 110 00 Praha 1	
HIP:	Ing. Ondřej Hampejs	STUPEŇ:	NÁVRH
VYPRACOVAL:	Ruslan Kurtyak	DATUM:	10/2023
		Č. ZAK.:	22-15
AUTORIZACE:		Č. PARÉ:	
ZAKÁZKA: BD Štúrova 773/54, Teplice Štúrova 773/54, Teplice			
ČÁST PD: D.1.1 ARCHITEKTONICKO-STAVEBNÍ ŘEŠENÍ			
NÁZEV VÝKRESU: PŮDORYS 2.NP			
REVIZE:	-	MĚŘÍTKO:	1:75
		Č. VÝKRESU:	NÁVRH