



# PŮDORYS 4.NP:

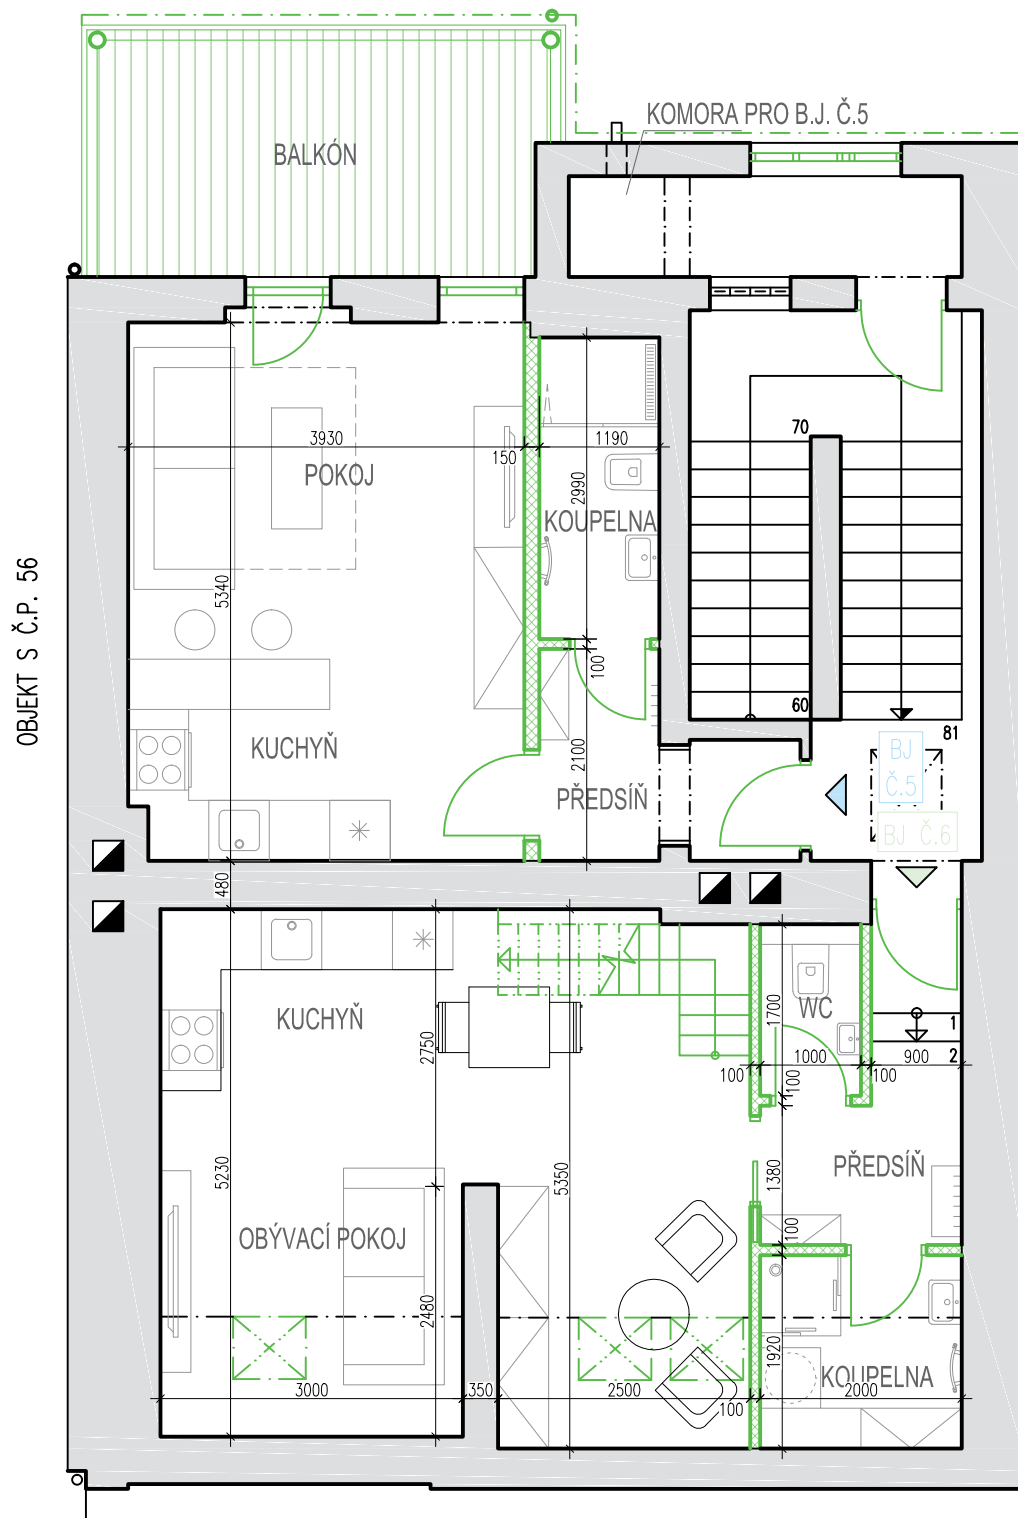

OBJEKT S Č.P. 56

OBJEKT S Č.P. 52

# PŮDORYS PODKROVÍ:

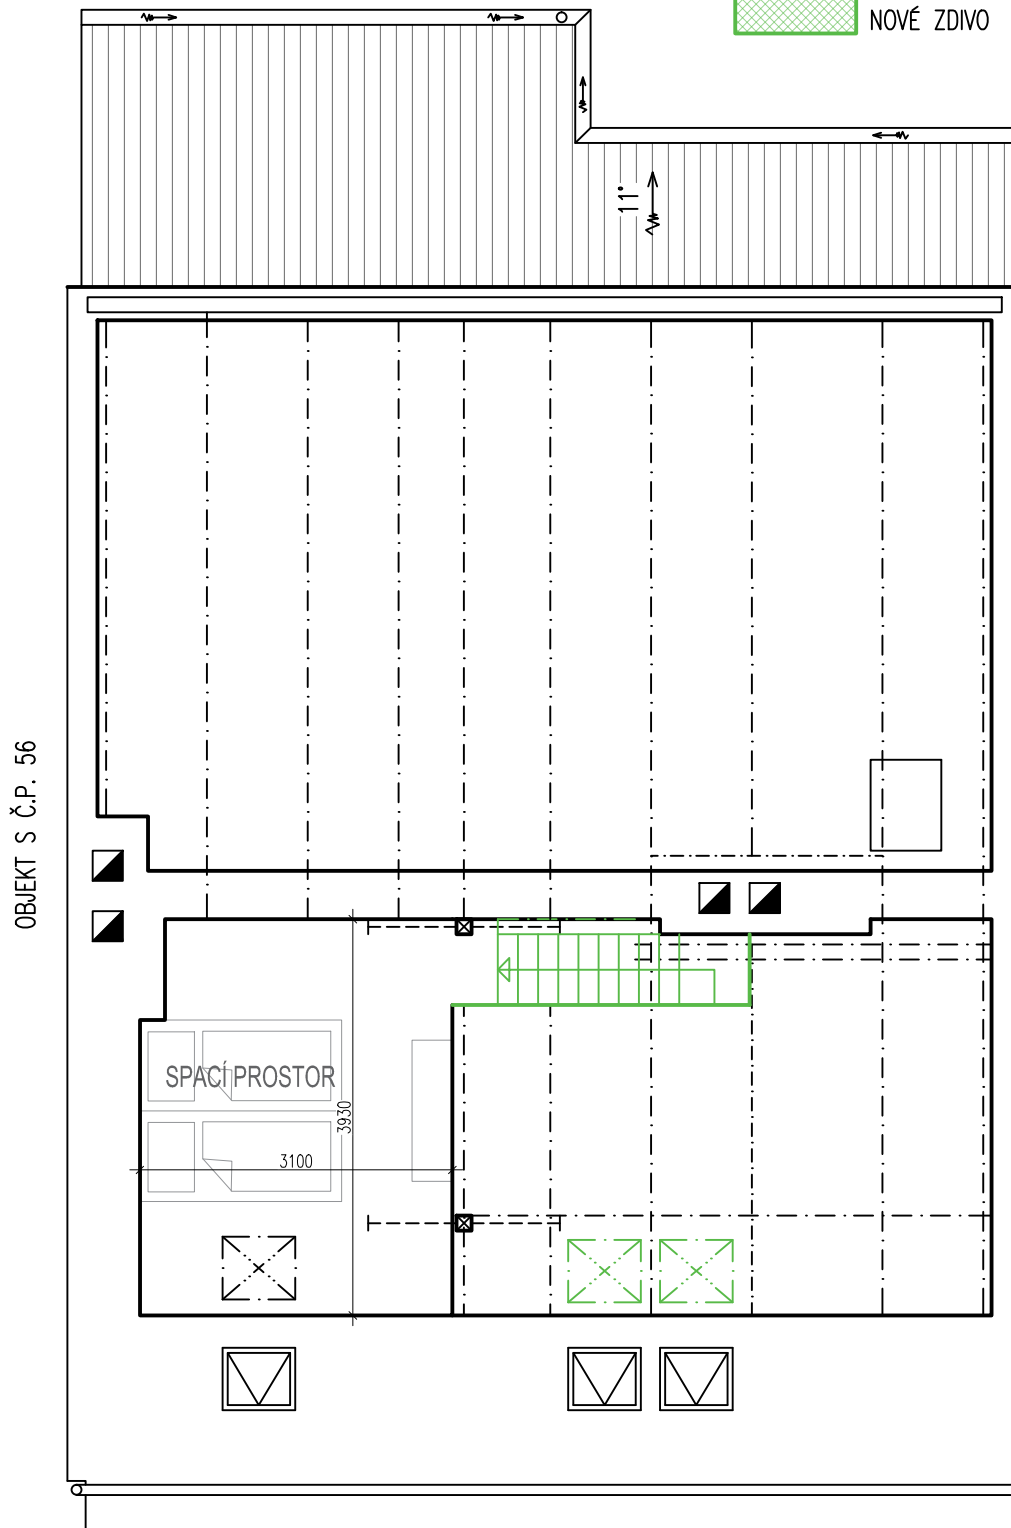

OBJEKT S Č.P. 56

OBJEKT S Č.P. 52

# LEGENDA MATERIÁLŮ:


- STÁVAJÍCÍ KONSTRUKCE  
CIHLA PLNÁ
- NOVÉ KONSTRUKCE  
NOVÉ ZDIVO

# BYTOVÉ JEDNOTKY:

- BYTOVÁ JEDNOTKA ČÍSLO 5  
DISPOZICE 1+KK
- PŘEDSÍŇ 3,82m<sup>2</sup>
  - KOUPELNA + WC 3,55m<sup>2</sup>
  - POKOJ + KUCHYŇ 20,87m<sup>2</sup>
  - PLOCHA CELKEM 28,24m<sup>2</sup>

- BYTOVÁ JEDNOTKA ČÍSLO 6  
DISPOZICE 1+KK
- PŘEDSÍŇ 4,50m<sup>2</sup>
  - KOUPELNA 3,48m<sup>2</sup>
  - WC 1,70m<sup>2</sup>
  - OBÝVACÍ POKOJ + KUCHYŇ 29,88m<sup>2</sup>
  - SPACÍ PROSTOR V PODKROVÍ 11,94m<sup>2</sup>
  - PLOCHA CELKEM 51,50m<sup>2</sup>

- KOMORA  
- PLOCHA 1,55m<sup>2</sup>

<b>ZHOTOVITEL:</b>  www.hampejsprojekty.cz +420 736 788 835 info@hampejsprojekty.cz		<b>OBJEDNATEL:</b> AAA Realitní fond, a.s. Na struze 227/1 110 00 Praha 1	
<b>HIP:</b>	Ing. Ondřej Hampejs	<b>STUPEŇ:</b>	NÁVRH
<b>VYPRACOVAL:</b>	Ruslan Kurtyak	<b>DATUM:</b>	10/2023
		<b>Č. ZAK.:</b>	22-15
<b>AUTORIZACE:</b>		<b>Č. PARÉ:</b>	
<b>ZAKÁZKA:</b> BD Štúrova 773/54, Teplice Štúrova 773/54, Teplice			
<b>ČÁST PD:</b> D.1.1 ARCHITEKTONICKO-STAVEBNÍ ŘEŠENÍ			
<b>NÁZEV VÝKRESU:</b> PŮDORYS 4.NP			
<b>REVIZE:</b>	-	<b>MĚŘÍTKO:</b>	1:75
		<b>Č. VÝKRESU:</b>	NÁVRH