

LENKA BAUMGARTNEROVÁ


TRIPLEX




POHLED SV
M 1:100




POHLED JZ
M 1:100

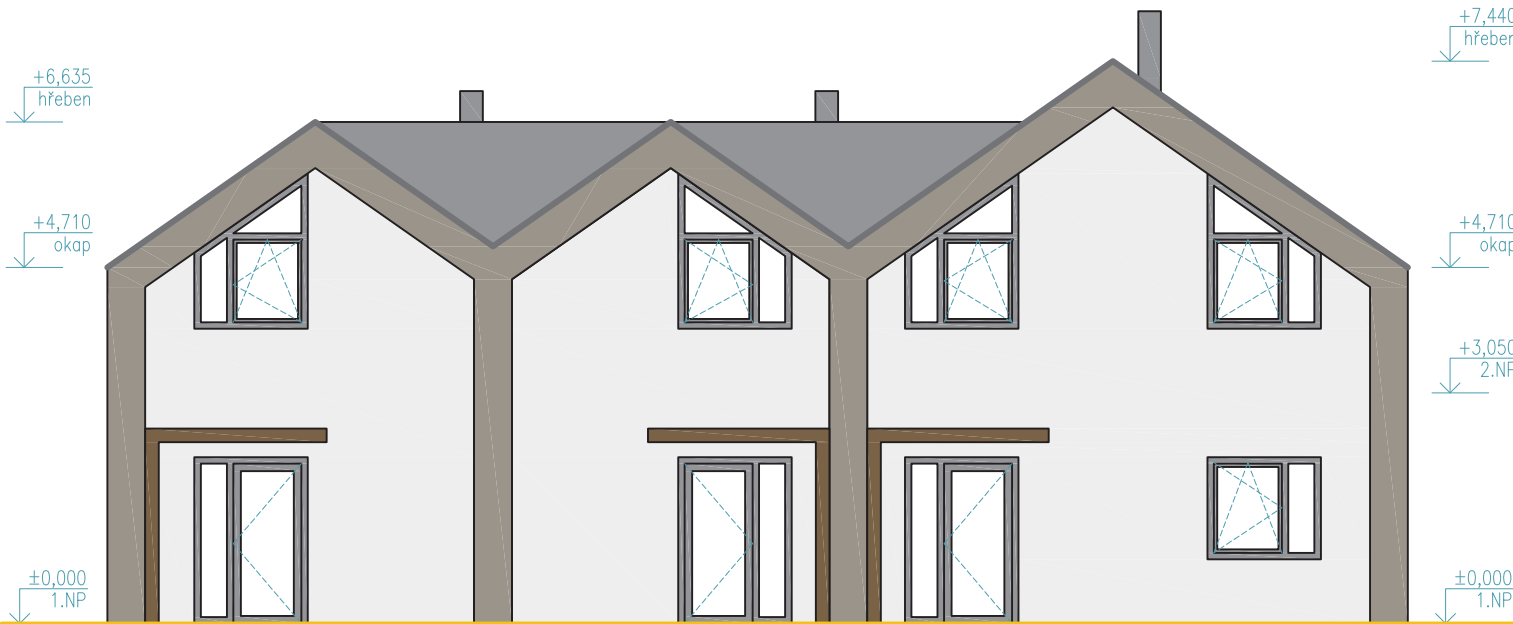


POHLED SZ
M 1:100

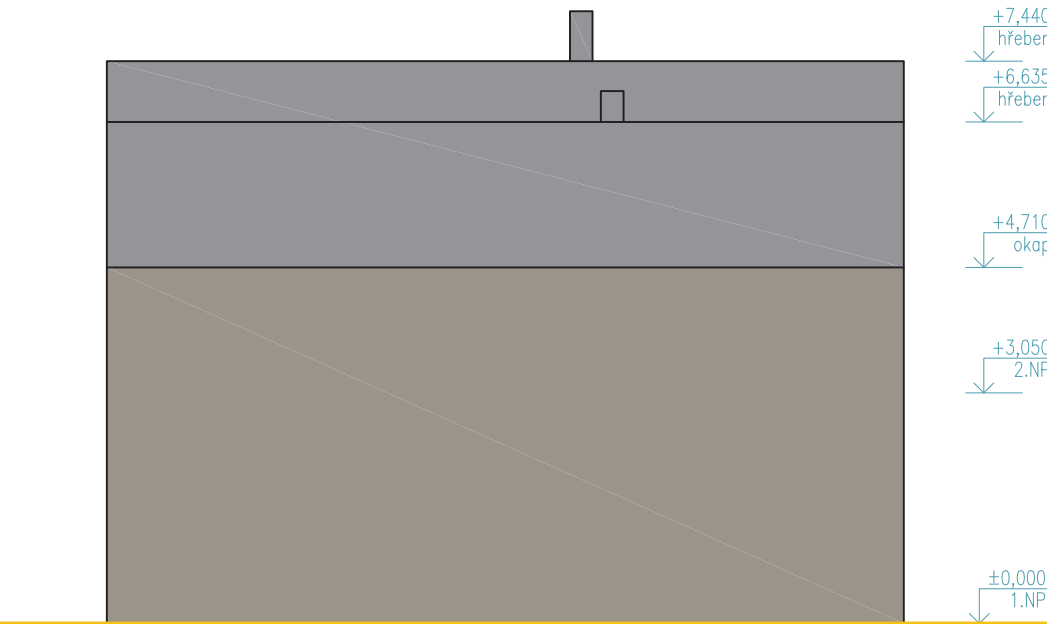


PŮDORYS 2.NP
M 1:100

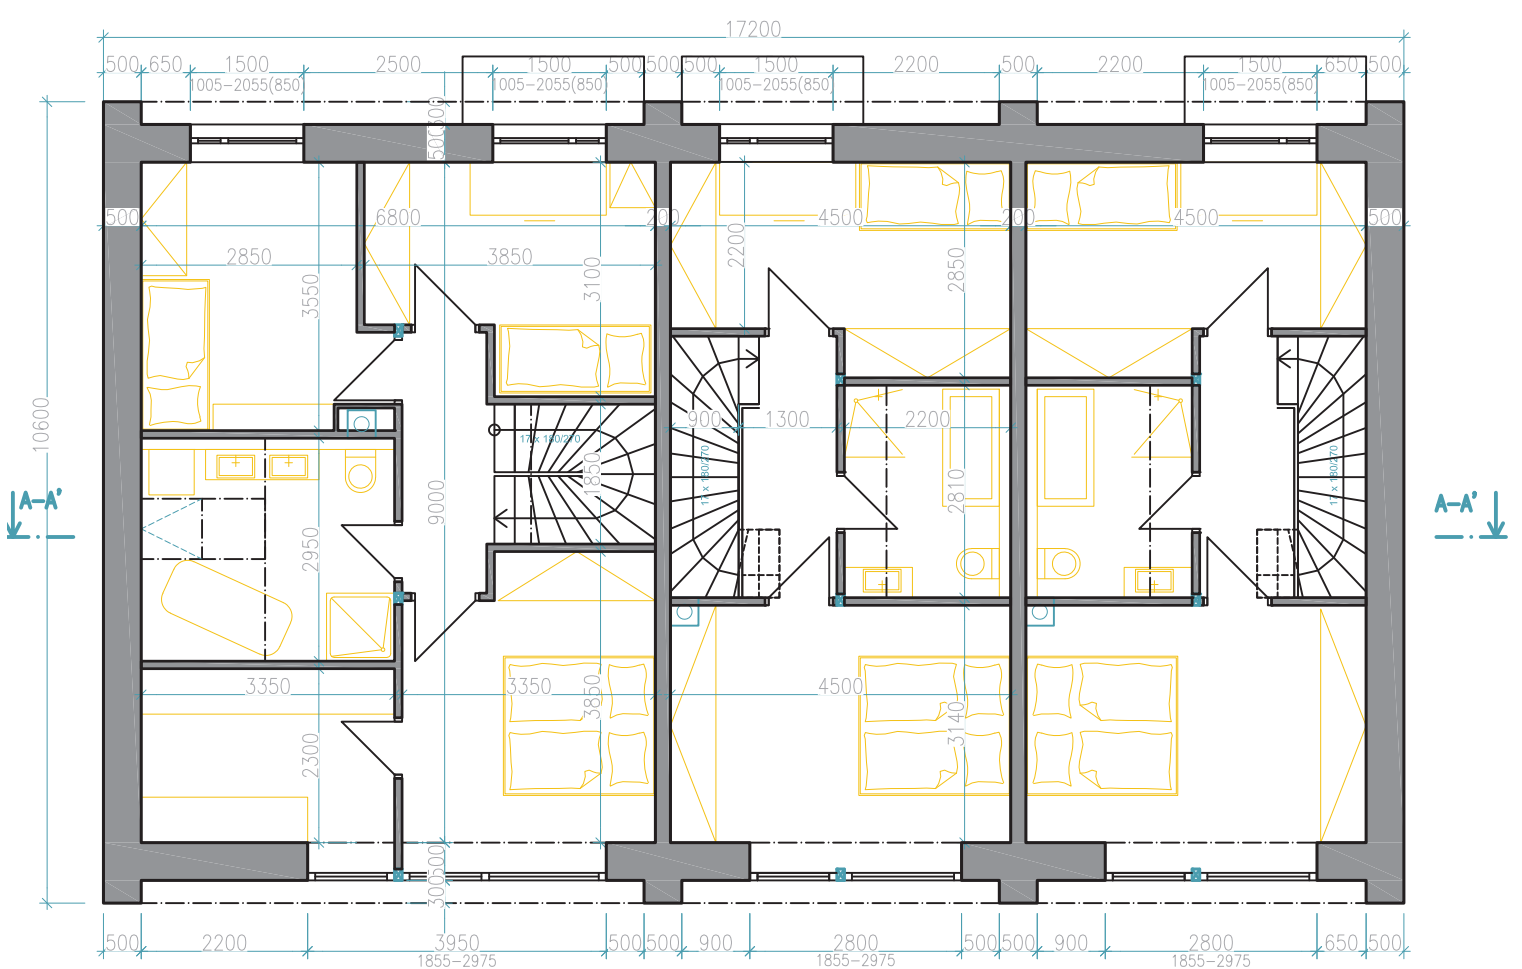


POHLED JV
M 1:100

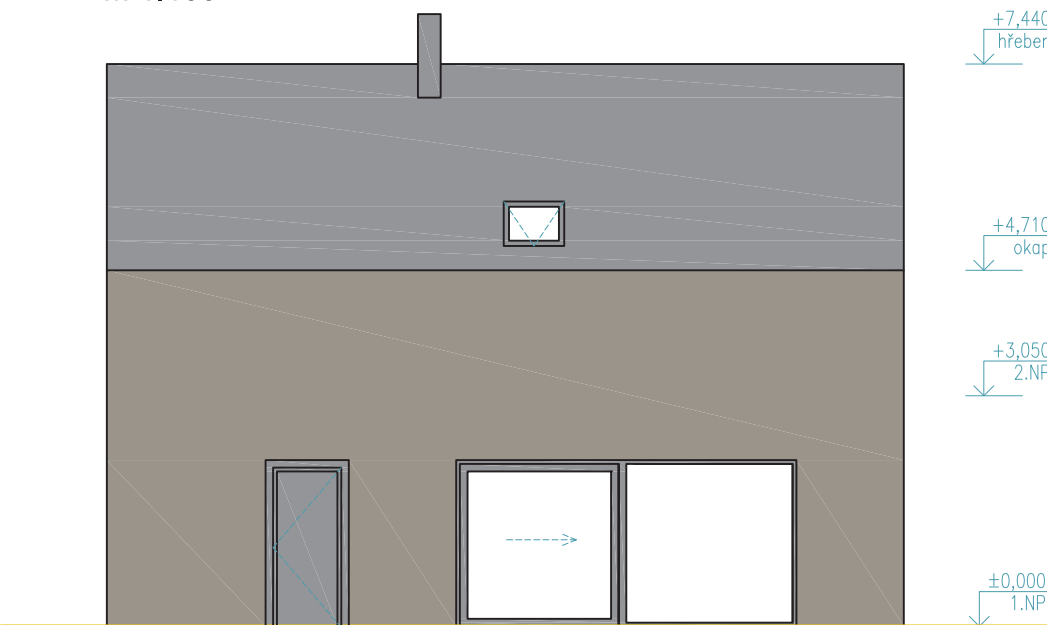

PŮDORYS 1.NP
M 1:100

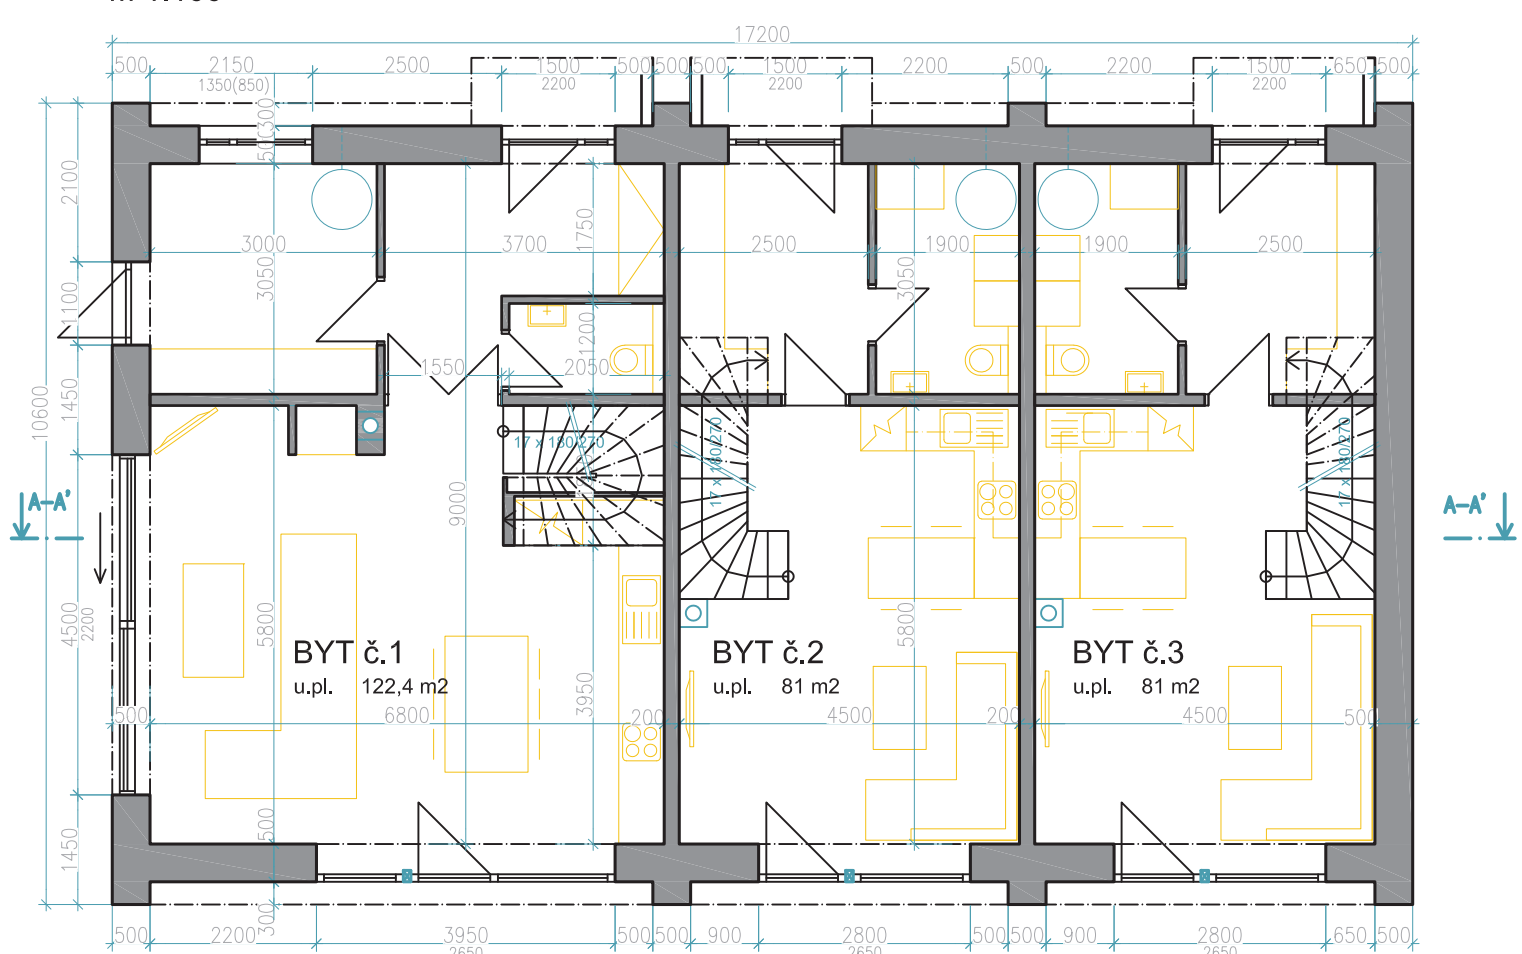

ŘEZ A-A'
M 1:100

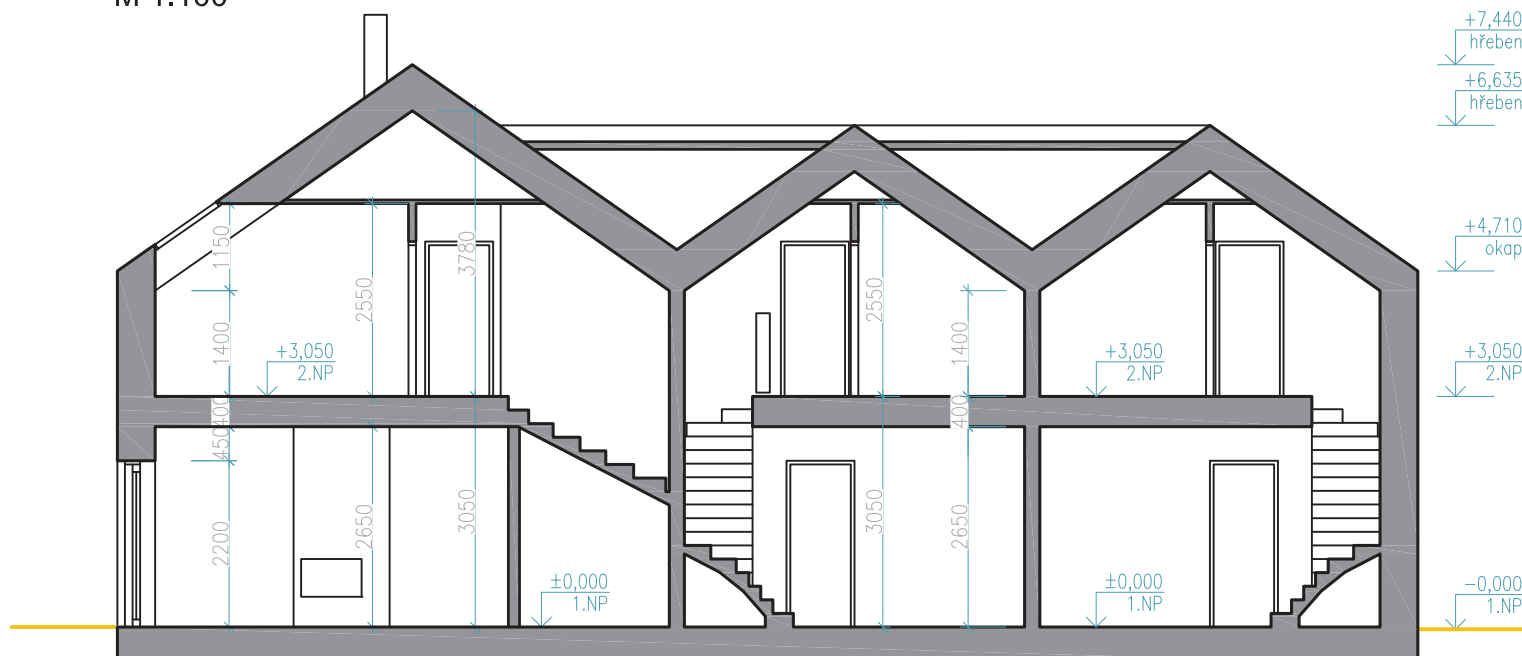

Dům se nachází v Obci Bystřany v nově vznikající ulici u ulice Pražská. Orientace domu jsou vstupy z JZ a obytná zóna na SV. Zde je zároveň i výhled do širokého kraje a ani budoucí výstavba by neměla výrazně ovlivnit tyto výhledy, a to díky svahování terénu směrem dolů od domu. Objekt je navrhován jako rodinný dům se třemi bytovými jednotkami.

Materiálově je fasáda řešena omítkou, kdy je kombinována bílá s hnědošedou, které mají docílit efektu „skořepiny“, která dům rozděluje do třech segmentů, ve kterých jsou už jednotlivé bytové jednotky. Doplněním prvkem je dřevo, které je ze strany SV zároveň nosnou konstrukcí a z JV dřevěné prvky dotváří stříšky nad vchody. Barva dřeva je zamýšlena do oříškovočokoládova, aby spolu s hnědošedou omítkou domu dodávala punc elegance. Zbylé prvky, jako je střecha, okna a dveře jsou uvažovány do tmavošedé barvy, aby dům dostal i výrazné křivky a nezůstal šedou myškou.

Domy budou vytápěny elektricky a to podlahovými rošty. Do budoucna je počítáno i s fotovoltaickými panely, avšak v současné chvíli bude dům napájen pouze ze sítě. Technické místnosti jsou situovány k ulici, aby zde bylo jednoduché napojení na síť i obsluhu. Byt číslo jedna bude mít v budoucnu na svém pozemku i bazén a i na to je uzpůsobena technická místnost, která je přístupná i samostatně zvenku. Terasy a terénní úpravy budou řešeny až po upřesnění po geodetickém zaměření.



SITUACE M 1:200