


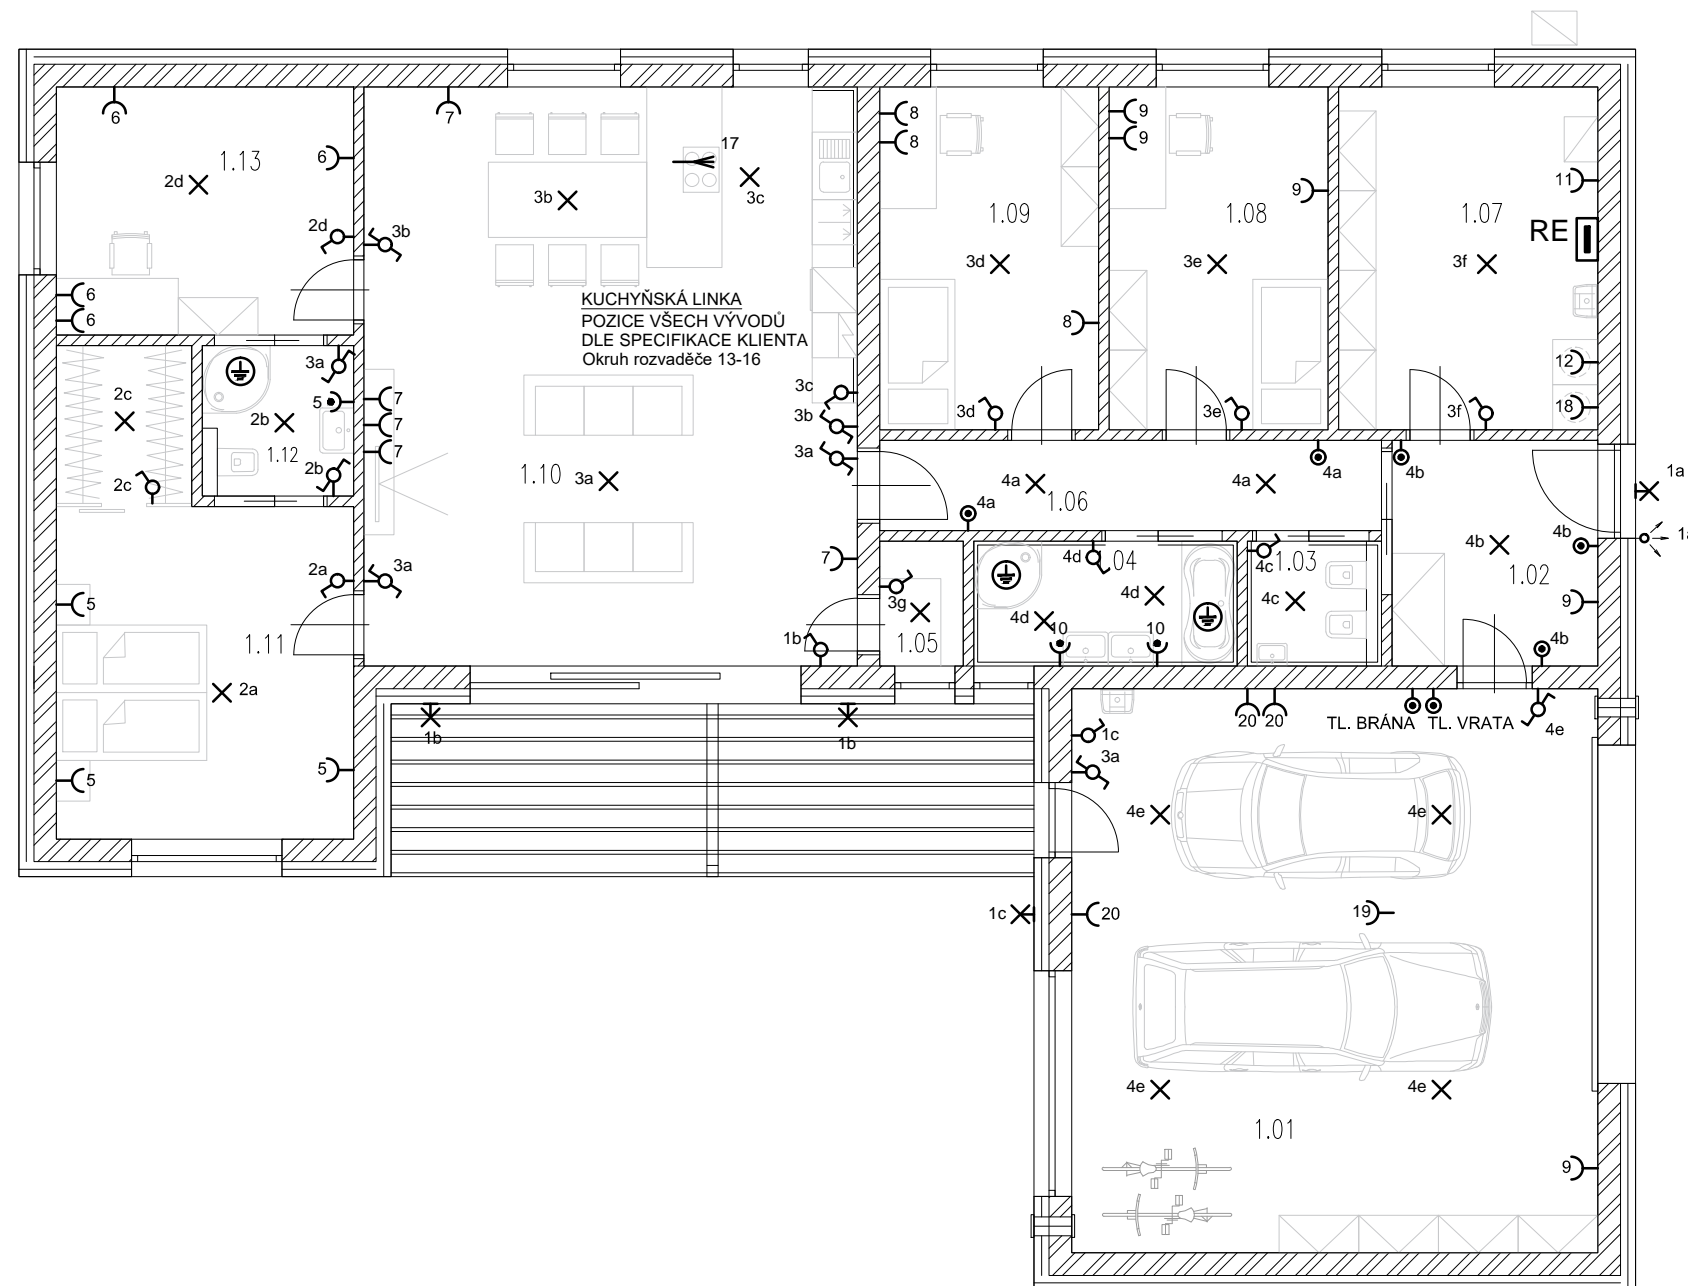

LEGENDA - ZNAČKY ELEKTRO :

✕	svítidlo stropní
✕	svítidlo nástěnné
—	vývod
—	vývod 3-fázový
—	zásuvka 250V - 16A
—	zásuvka 250V - 16A, IP44
—	zásuvková podlahová krabice - dodávka v rámci slaboproudu
—	ventilátor - dodávka v rámci VZT
—	doplňující ochranné pospojování dle ČSN 332000-4-41 a ČSN 332000-7-701
—	kolébkový spínač jednopólový
—	kolébkový spínač sériový
—	kolébkový spínač střídavý
—	kolébkový spínač dvojitý střídavý
—	kolébkový spínač křížový
—	pohybové čidlo
—	kolébkový tlačítkový zap. ovladač
—	rozvodnice NN



ZHOTOVITEL:  www.hampejsprojekty.cz +420 736 788 835 info@hampejsprojekty.cz		OBJEDNATEL: MUDr. Robert Lízler Ostružinová 2106 Černošice 252 28	
HIP:	ING. ONDŘEJ HAMPEJS	STUPĚŇ:	DÚS+DOS
UVOLNIL:	ING. ONDŘEJ HAMPEJS	Č. ZAK.:	21-01
VYPRACOVAL:	ING. LUDĚK RŮŽIČKA	DATUM:	4/2021
AUTORIZACE:		Č. PARÉ:	
			
ZAKÁZKA: NOVOSTAVBA RD a GARÁŽE p.p.č. 365/28, 365/25 a 367/6 k.ú. Běhánky			
ČÁST PD: Zařízení silnoproudé elektrotechniky vč. bleskosvodu			
NÁZEV VÝKRESU: ELEKTROINSTALACE RD			
REVIZE:	-	MĚŘÍTKO:	1:100
		Č. VÝKRESU:	D.1.4c.02

Soustava:	3PEN, AC 50Hz, 400V / TN-C,S
Ochrana před úrazem el. proudem:	Aut. odpojením vadné části, doplňující ochranné pospojování
Prostor:	Normální
	Prostředí: AB5, AD2, AB8, AB4, BA1