





**SCHEMA ROZVADĚČE RD:**

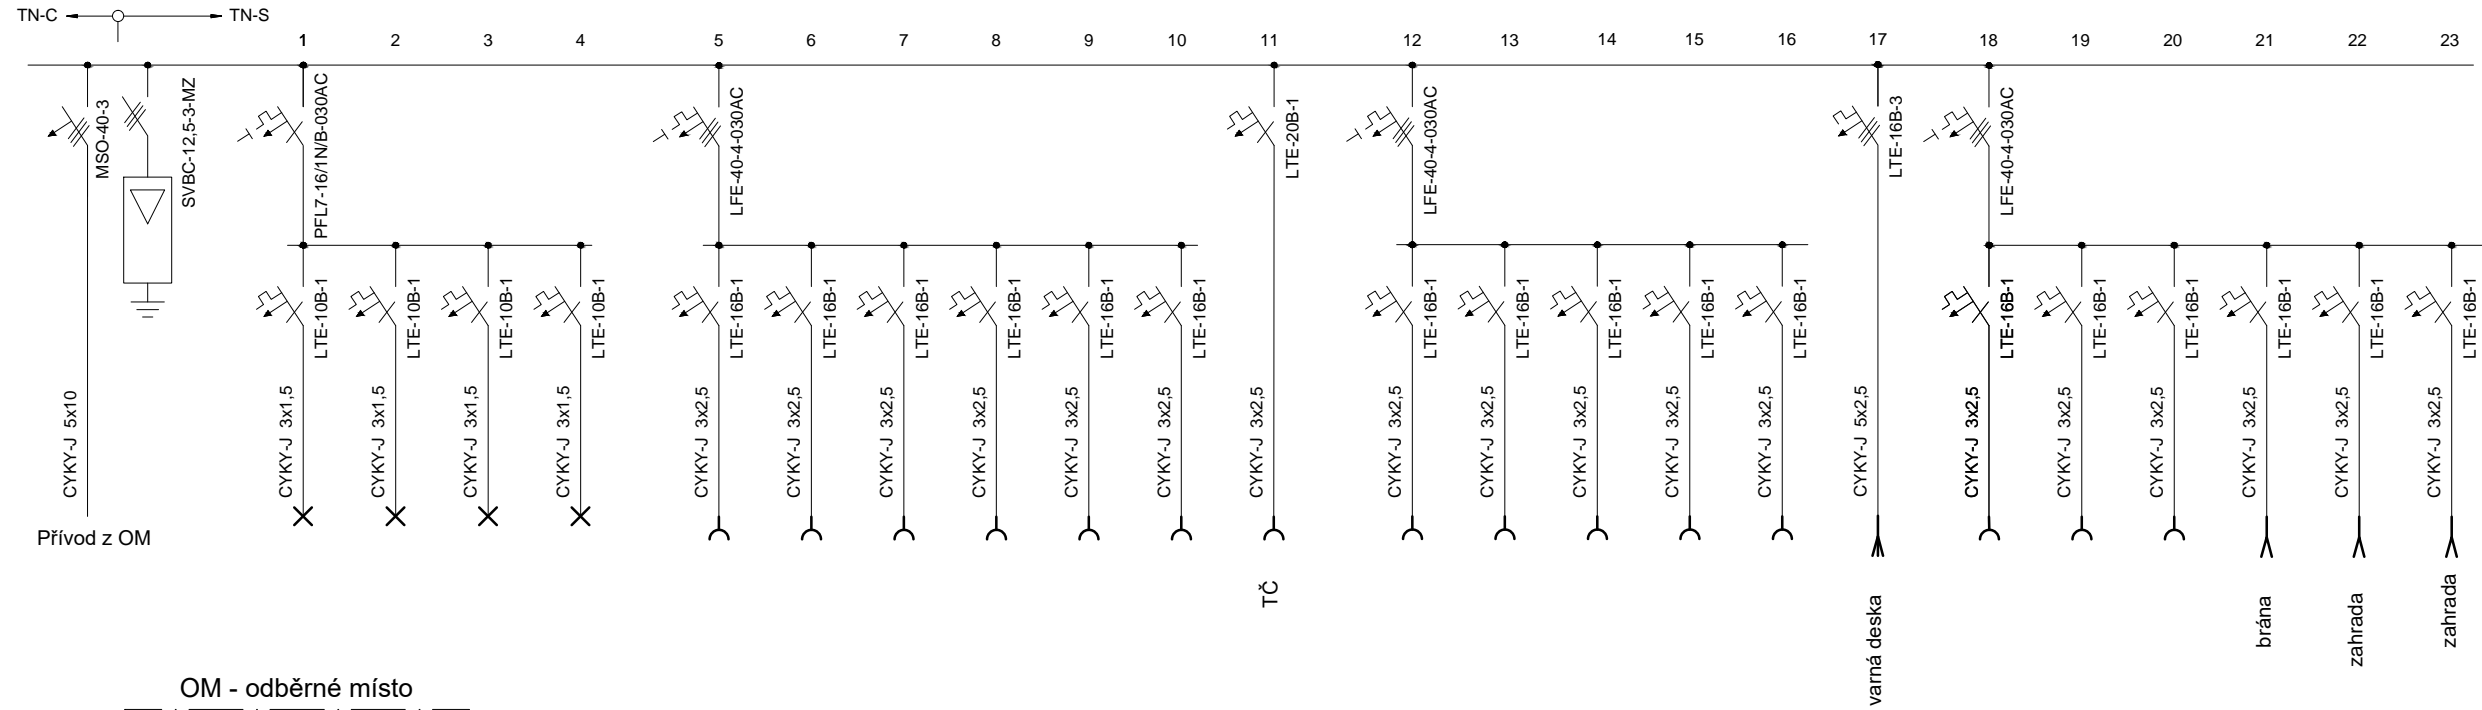

OM - odběrné místo

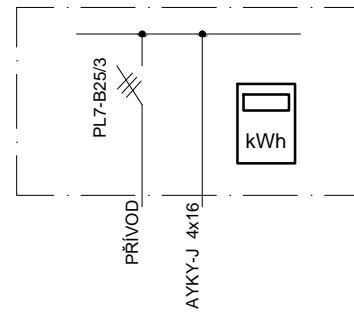

Soustava:	3PEN, AC 50Hz, 400V / TN-C,S
Ochrana před úrazem el. proudem:	Aut. odpojením vadné části, doplňující ochranné pospojení
Prostor:	Normální
Prostředí:	AB5, AD2, AB8, AB4, BA1

ZHOTOVITEL:  www.hampejsprojekty.cz +420 736 788 835 info@hampejsprojekty.cz		OBJEDNATEL: MUDr. Robert Lízler Ostružinová 2106 Černošice 252 28	
HIP:	ING. ONDŘEJ HAMPEJS	STUPĚŇ:	DÚS+DOS
UVOLNIL:	ING. ONDŘEJ HAMPEJS	Č. ZAK.:	21-01
VYPRACOVAL:	ING. LUDĚK RŮŽIČKA	DATUM:	4/2021
AUTORIZACE: 		Č. PARÉ:	
ZAKÁZKA: <b>NOVOSTAVBA RD a GARÁŽE</b> p.p.č. 365/28, 365/25 a 367/6 k.ú. Běhánky			
ČÁST PD: Zařízení silnoproudé elektrotechniky vč. bleskosvodu			
NÁZEV VÝKRESU: <b>ROZVODNICE NN</b>			
REVIZE:	-	MĚŘÍTKO:	-
		Č. VÝKRESU:	D.1.4c.04