

PRŮKAZ ENERGETICKÉ NÁROČNOSTI BUDOVY

vydaný podle zákona č. 406/2000 Sb., o hospodaření energií, a vyhlášky č. 78/2013 Sb., o energetické náročnosti budov

Ulice, číslo: Jamolice na p.č. 39, 40, 4853/2, 5847


PSČ, místo: 672 01 Jamolice, okr. Znojmo

Typ budovy: novostavba rodinného domu

Plocha obálky budovy: 466,30 m²

Objemový faktor tvaru A/V: 0,98 m²/m³

Celková energeticky vztažná plocha: 149,94 m²

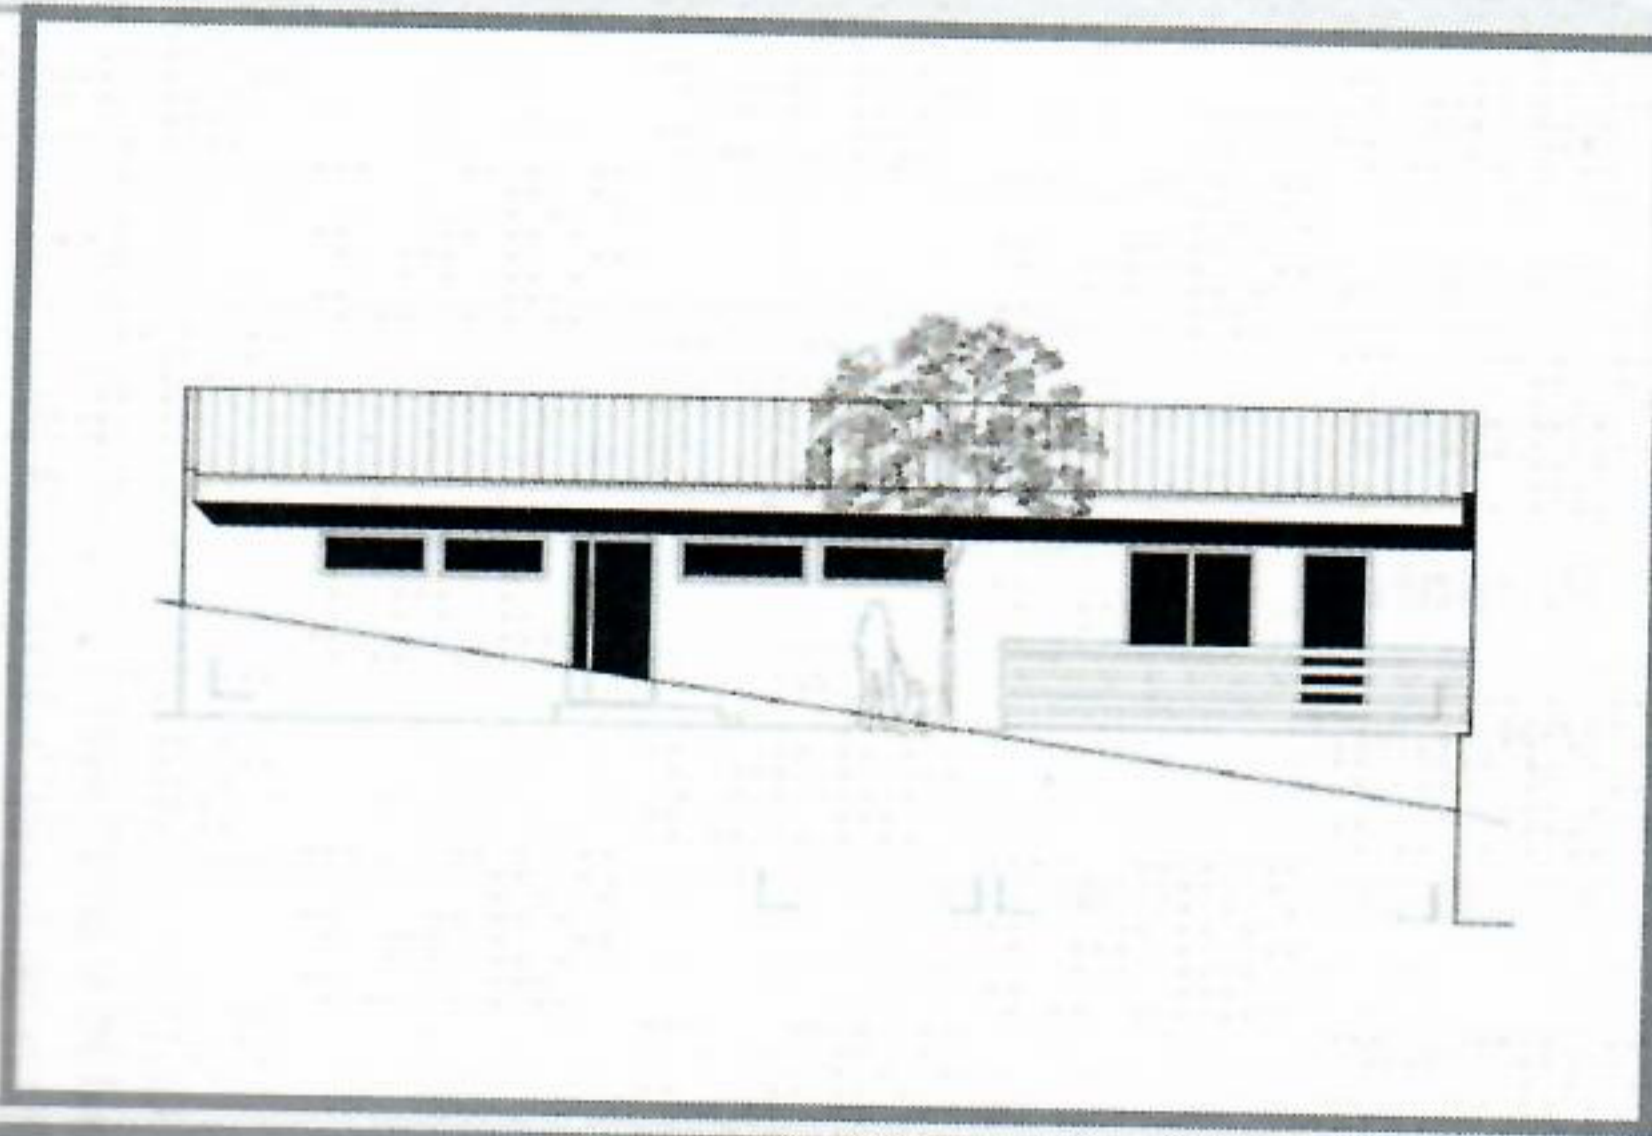


ENERGETICKÁ NÁROČNOST BUDOVY

Celková dodaná energie
(Energie na vstupu do budovy)

Neobnovitelná primární energie
(Vliv provozu budovy na životní prostředí)

Wärmehodnoty kWh/(m²·rok)

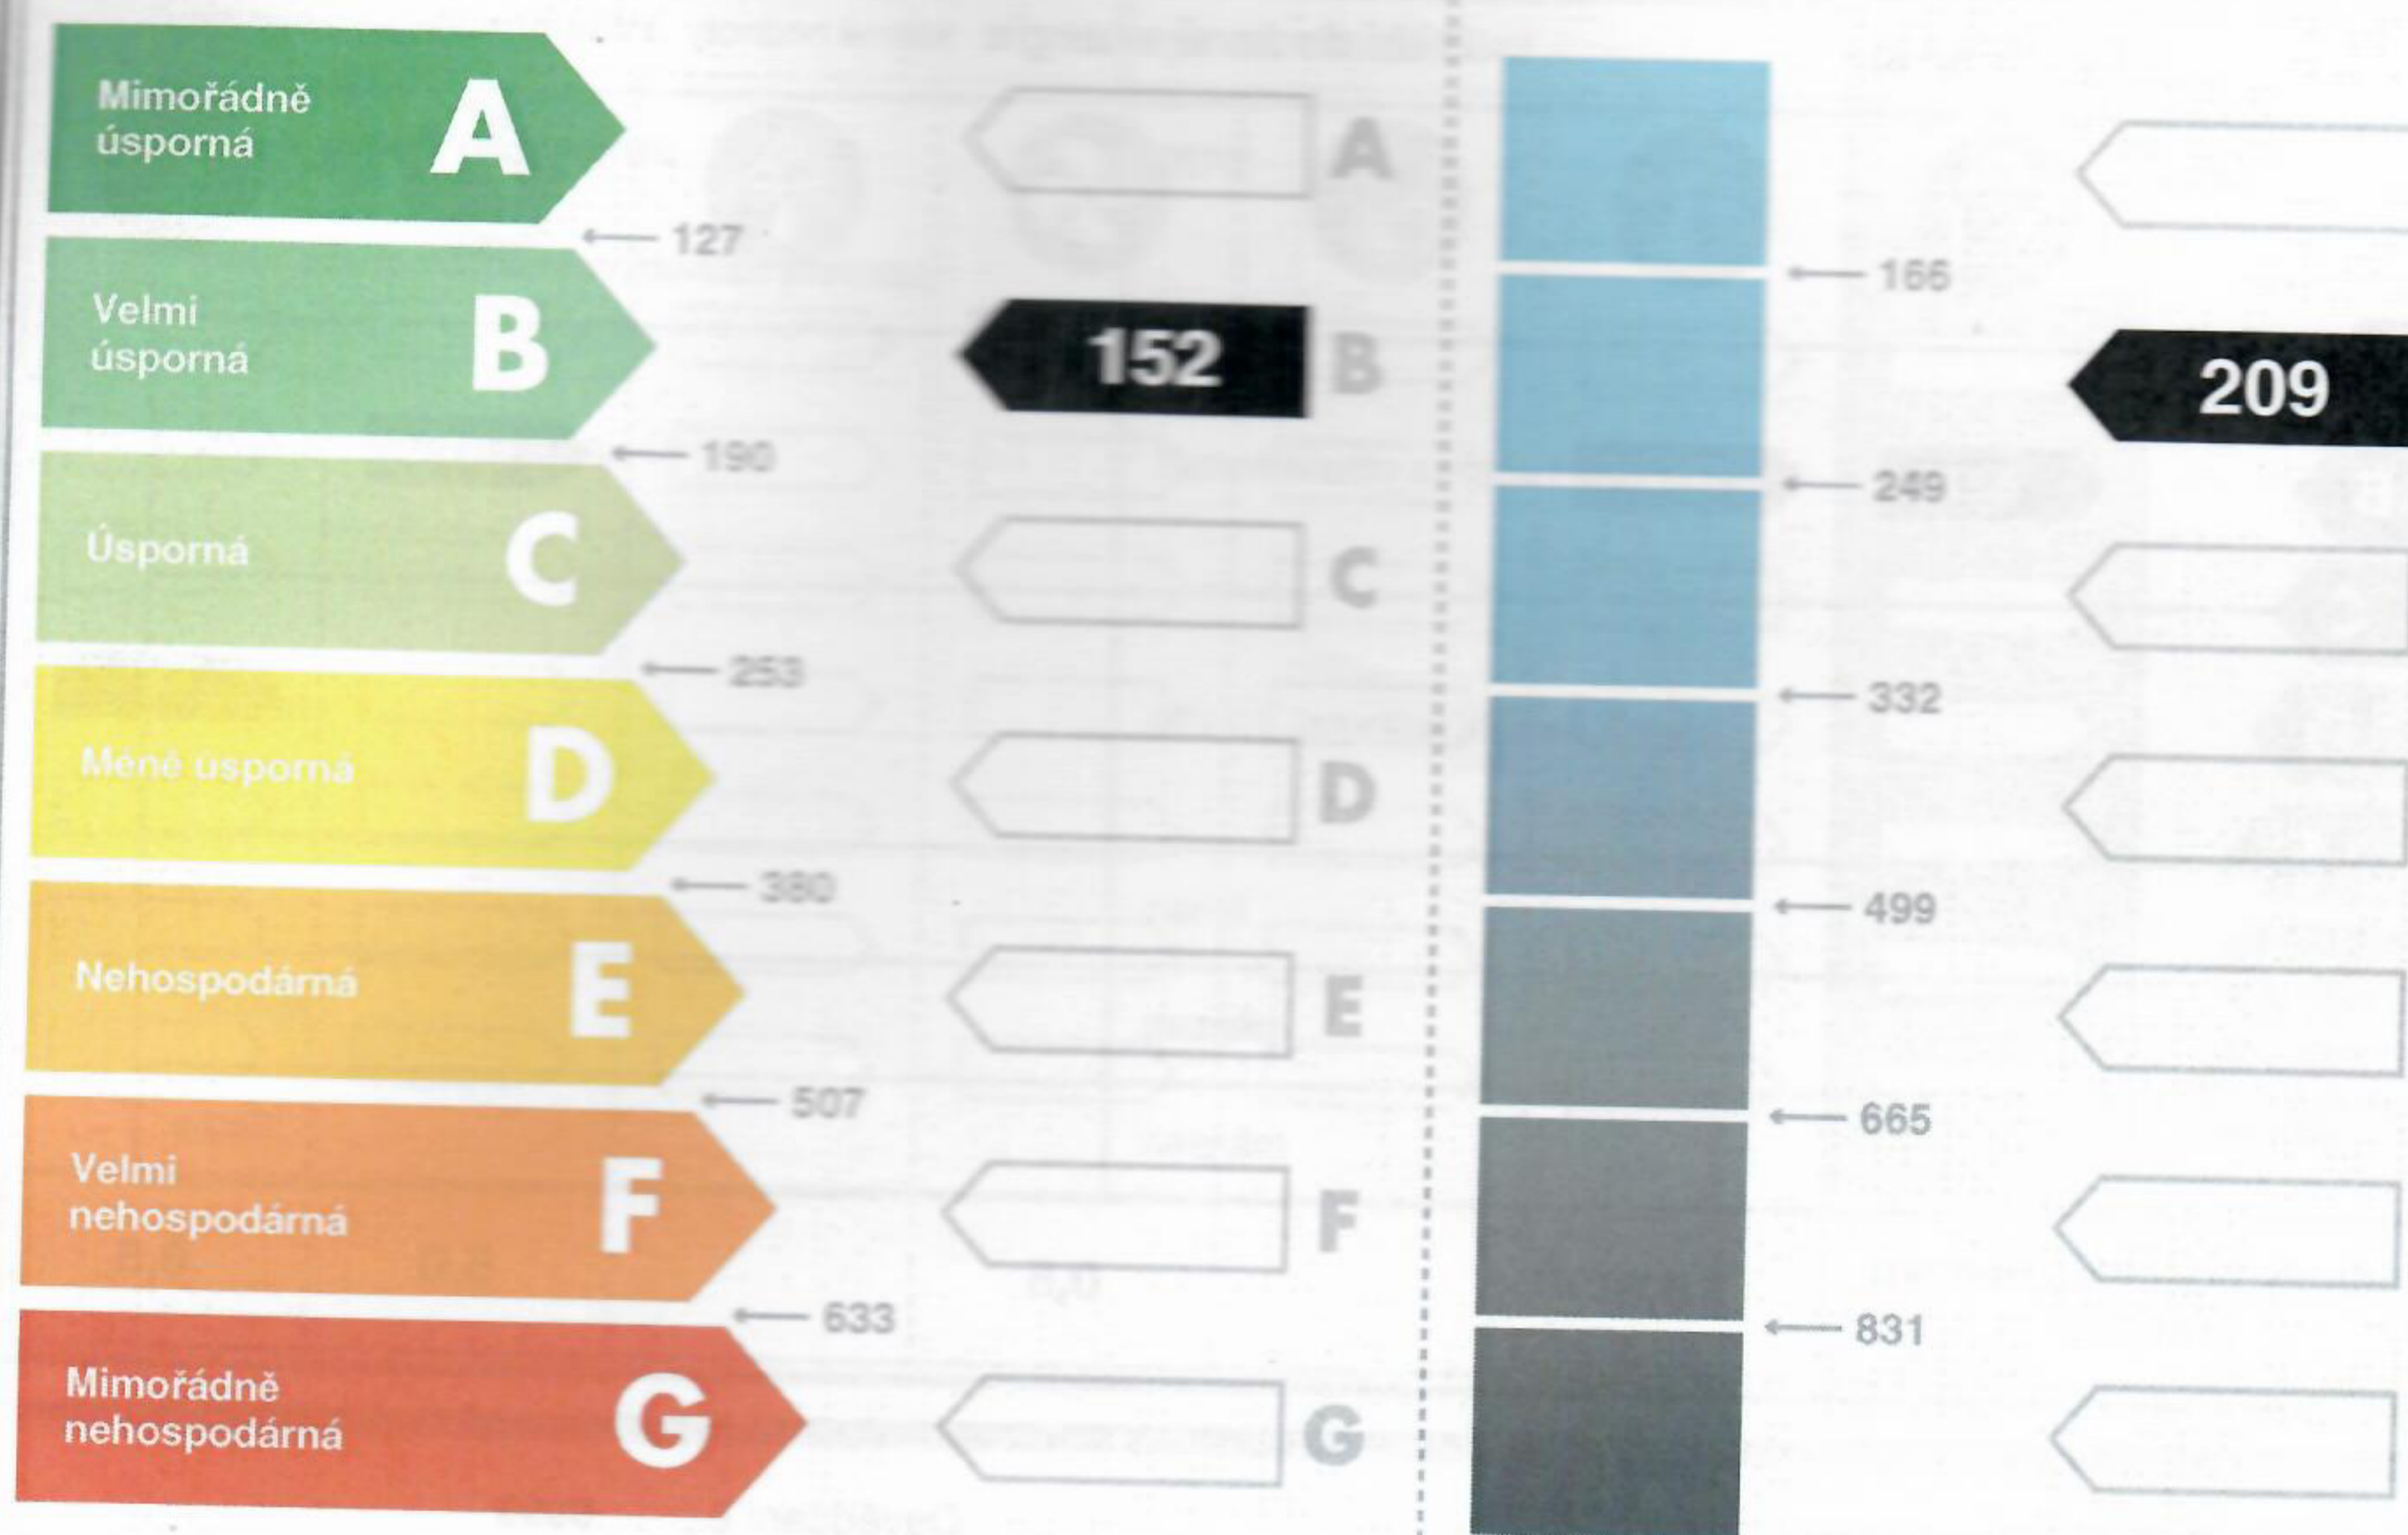

Hodnoty pro celou budovu
MWh/rok

22,7

31,4