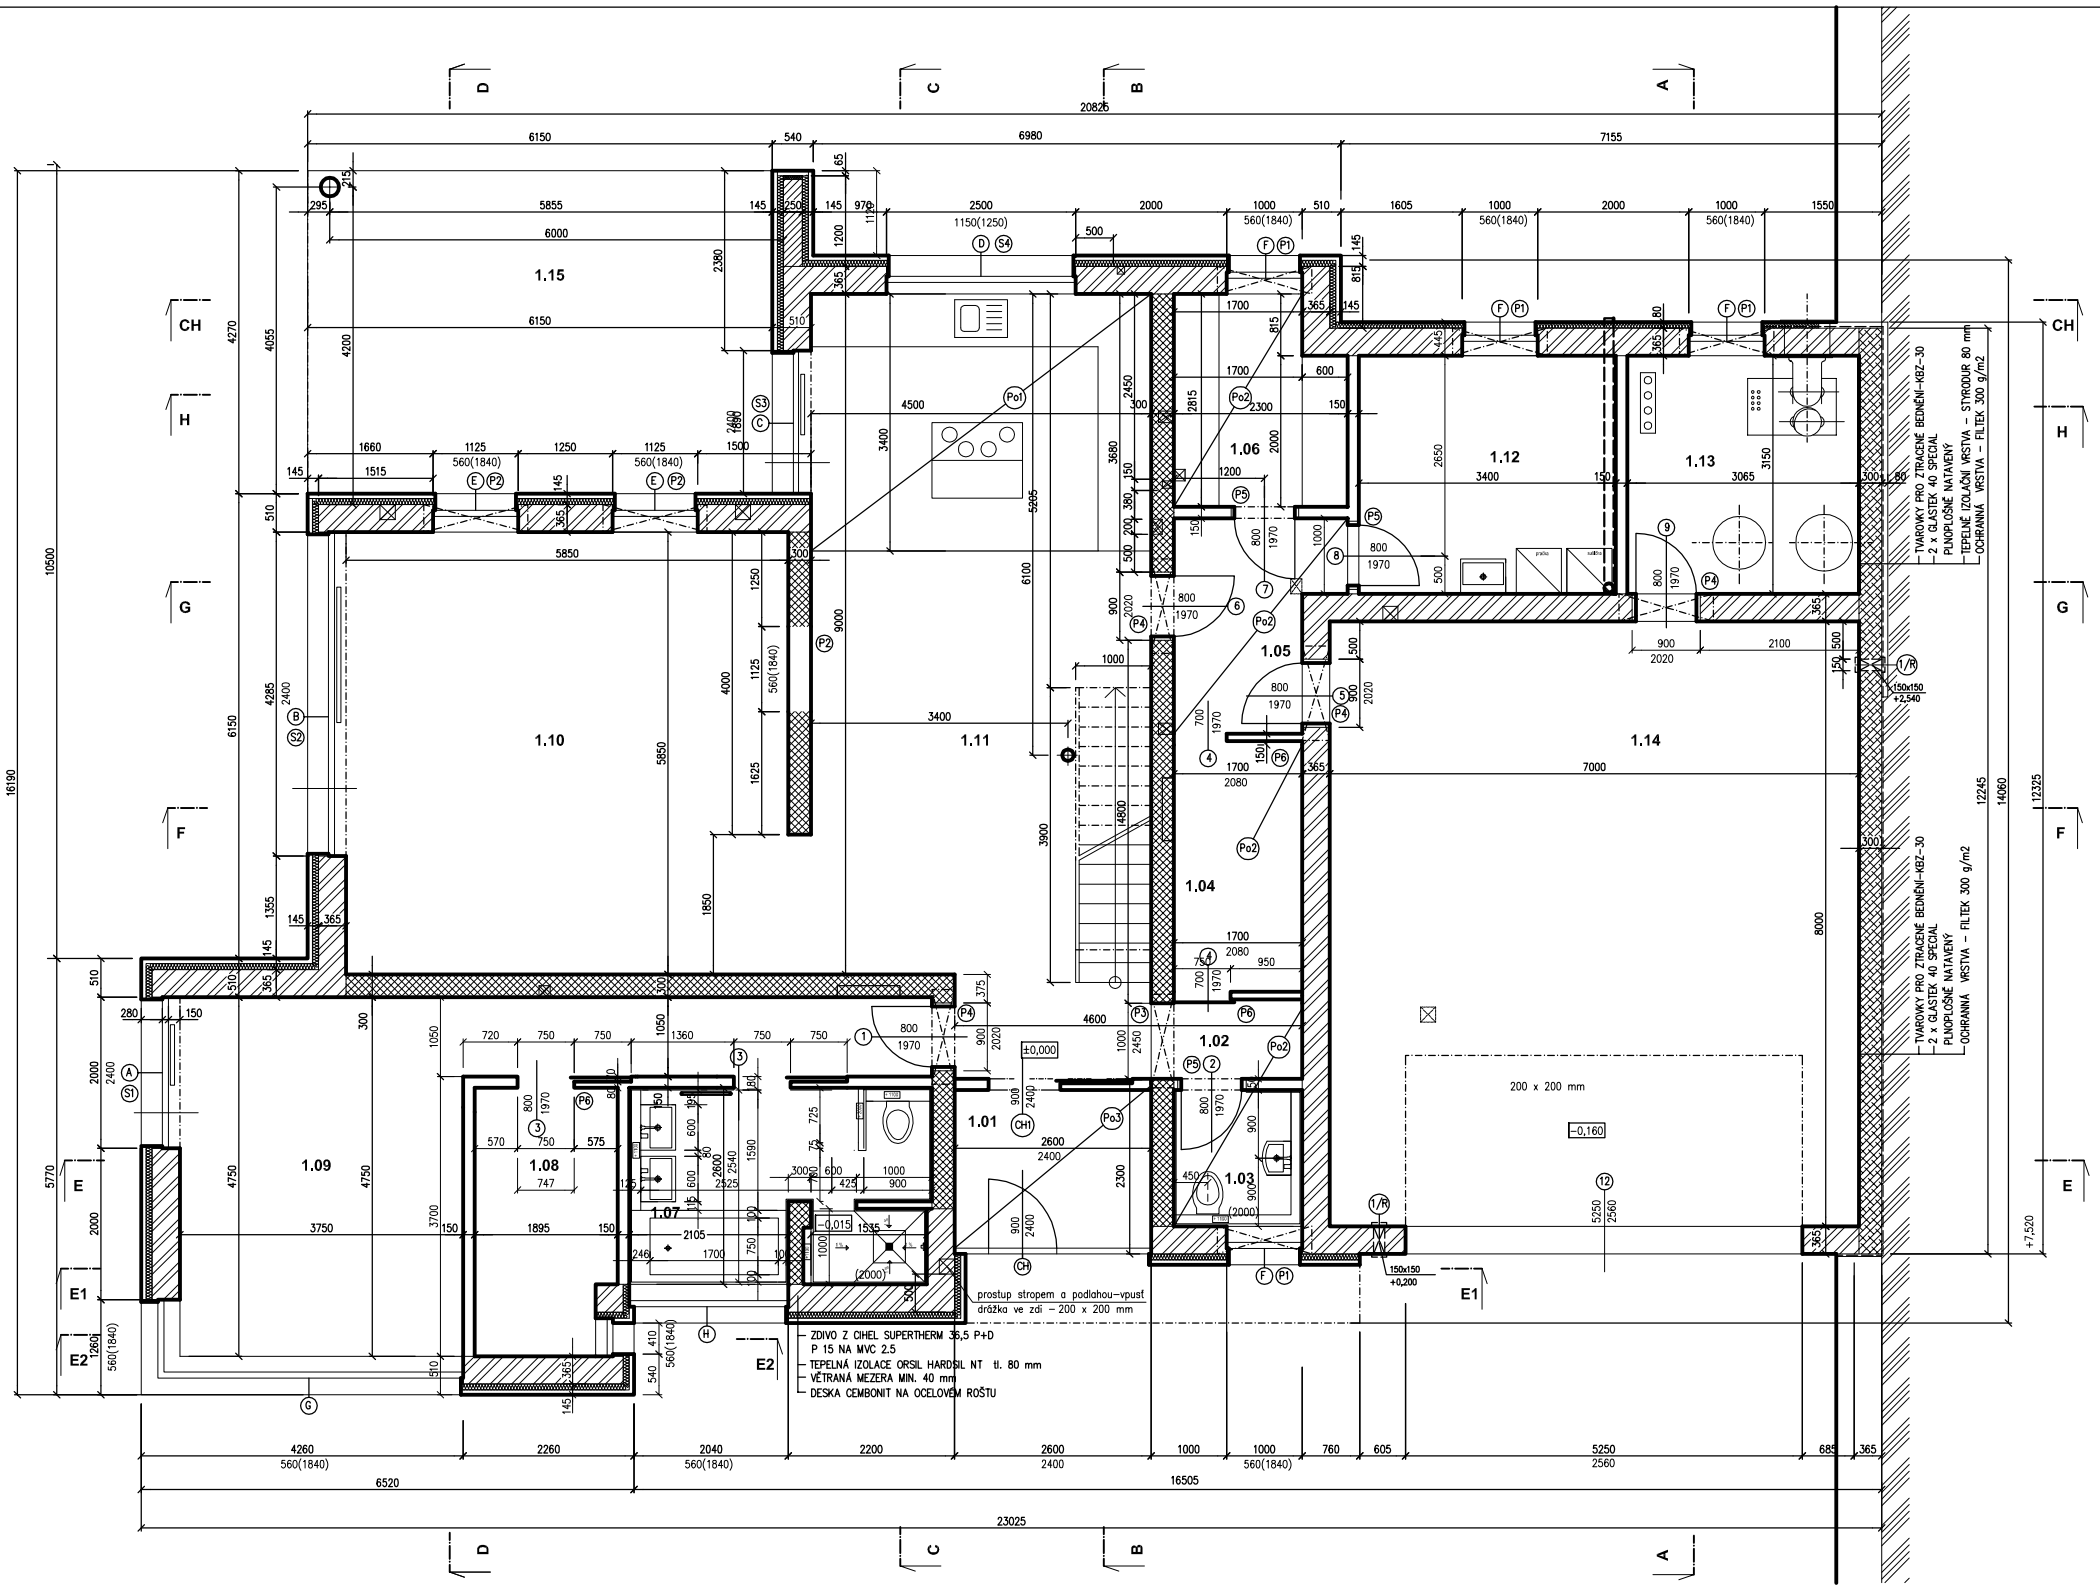

RŮZNÉ VÝROBKY

ozn.	ROZMĚR	POPIS	POČET KUSŮ
1/R	150 x 150	PRŮVĚTRNÍK BEZ KLAPEK S MŘÍŽKOU A SÍTÍ-PLASTOVÝ	2

TABULKA DŘEVOCEMENTOVÝCH SCHRÁNEK

ozn.	ROZMĚR	POPIS	POČET KUSŮ
S1	š = 300	DŘEVOCEMENTOVÁ SCHRÁNKA BAT G NAD OKNO 2000/2400	1
S2	š = 300	DŘEVOCEMENTOVÁ SCHRÁNKA BAT G NAD OKNO 4280/2400	1
S3	š = 300	DŘEVOCEMENTOVÁ SCHRÁNKA BAT G NAD OKNO 1890/2400	1

TABULKA PŘEKLADŮ

ozn.	ROZMĚR	POČET KUSŮ
P1	KERAMICKÝ NOSNÝ PŘEKLAD JSTROP 238–1250 – 4x	4
P2	KERAMICKÝ NOSNÝ PŘEKLAD JSTROP 238–1500 – 4x	3
P3	KERAMICKÝ NOSNÝ PŘEKLAD JSTROP 238–1250 – 3x	1
P4	KERAMICKÝ NOSNÝ PŘEKLAD JSTROP 115 –1250 – 2x	4
P5	KERAMICKÝ NOSNÝ PŘEKLAD JSTROP 115 –1250 – 1x	3
P6	KERAMICKÝ NOSNÝ PŘEKLAD JSTROP 115 –2250 – 1x	4
P6a	KERAMICKÝ NOSNÝ PŘEKLAD JSTROP 145 –1250 – 1x	2

LEGENDA MÍSTNOSTI

OZN.	ÚČEL MÍSTNOSTI	PLOCHA	PODLAHA		POZNÁMKA
1.01	ZÁDVEŘÍ	5,96	KERAMICKÁ DLAŽBA	A1	
1.02	CHODBA	2,00	DŘEVĚNÉ PARKETY	A2	
1.03	WC	3,10	KERAMICKÁ DLAŽBA	A3	KER. OBKLAD V=2000
1.04	ŠATNA	5,70	KERAMICKÁ DLAŽBA	A1	
1.05	CHODBA	5,40	KERAMICKÁ DLAŽBA	A1	
1.06	SPÍŽ	6,10	KERAMICKÁ DLAŽBA	A1	
1.07	KOUPELNA + WC	10,00	KERAMICKÁ DLAŽBA	A3	KER. OBKLAD V=2000
1.08	ŠATNA	6,80	DŘEVĚNÉ PARKETY	A2	
1.09	LOŽNICE	24,20	DŘEVĚNÉ PARKETY	A2	
1.10	OBÝVACÍ POKOJ	34,77	DŘEVĚNÉ PARKETY	A2	
1.11	KUCHYŇ + JÍDELNA	44,00	DŘEVĚNÉ PARKETY	A2	KER. OBKLAD V=600
1.12	PRÁDELNA	10,63	KERAMICKÁ DLAŽBA	A3	
1.13	TECHNICKÁ MÍSTNOST	9,76	KERAMICKÁ DLAŽBA	A3	
1.14	GARÁŽ	56,28	CEMENT. POTĚR + NÁTĚR	A4	
1.15	TERASA	26,27	DŘEVĚNÝ ROŠT	A5	

LEGENDA HMOT

- ZDIVO Z CIHEL SUPERTHERM 36,5 P+D P 15 NA MVC 2.5
- ZDIVO Z CIHEL SUPERTHERM 30 P+D P 15 NA MVC 2.5
- ZDIVO Z CIHEL SUPERTHERM 25 P+D P 15 NA MVC 2.5
- TVAROVKY PRO ZTRACENÉ BEDNĚNÍ-KBZ-30
- ZDIVO Z CIHEL SUPERTHERM 11,5/49,7 P+D P 10 NA MVC 2.5
- TVAROVKY PRO ZTRACENÉ BEDNĚNÍ-KBZ-40
- TEPELNÁ IZOLACE
- TEPELNÁ IZOLACE – EXTRUDOVANÝ POLYSTYREN
- ŽELEZOBETON
- PROSTÝ BETON

±0,000 = 369,45

ING. ARCH. LIBOR HOLEČKO
autorizovaný architekt A 02047
Stará Osada 7, 466 05 Jablonec n.N.

investor	Manželé Kadlčíkovi, Selská 612, 460 01 Liberec XII
stavba	RODINNÝ DŮM S DVOUGARÁŽÍ Kat. území Stráž nad Nisou, p.p.č. 728/12
vedoucí projektu vypracoval	Ing. arch. Libor Holečko ing. Blanka Neužilová
zakázkové číslo archivní číslo	
formát datum stupeň měřítko	6 A4 září 2008 projekt pro realizaci 1:50
název výkresu	PŮDORYS 1.NP
číslo výkresu	A 3