


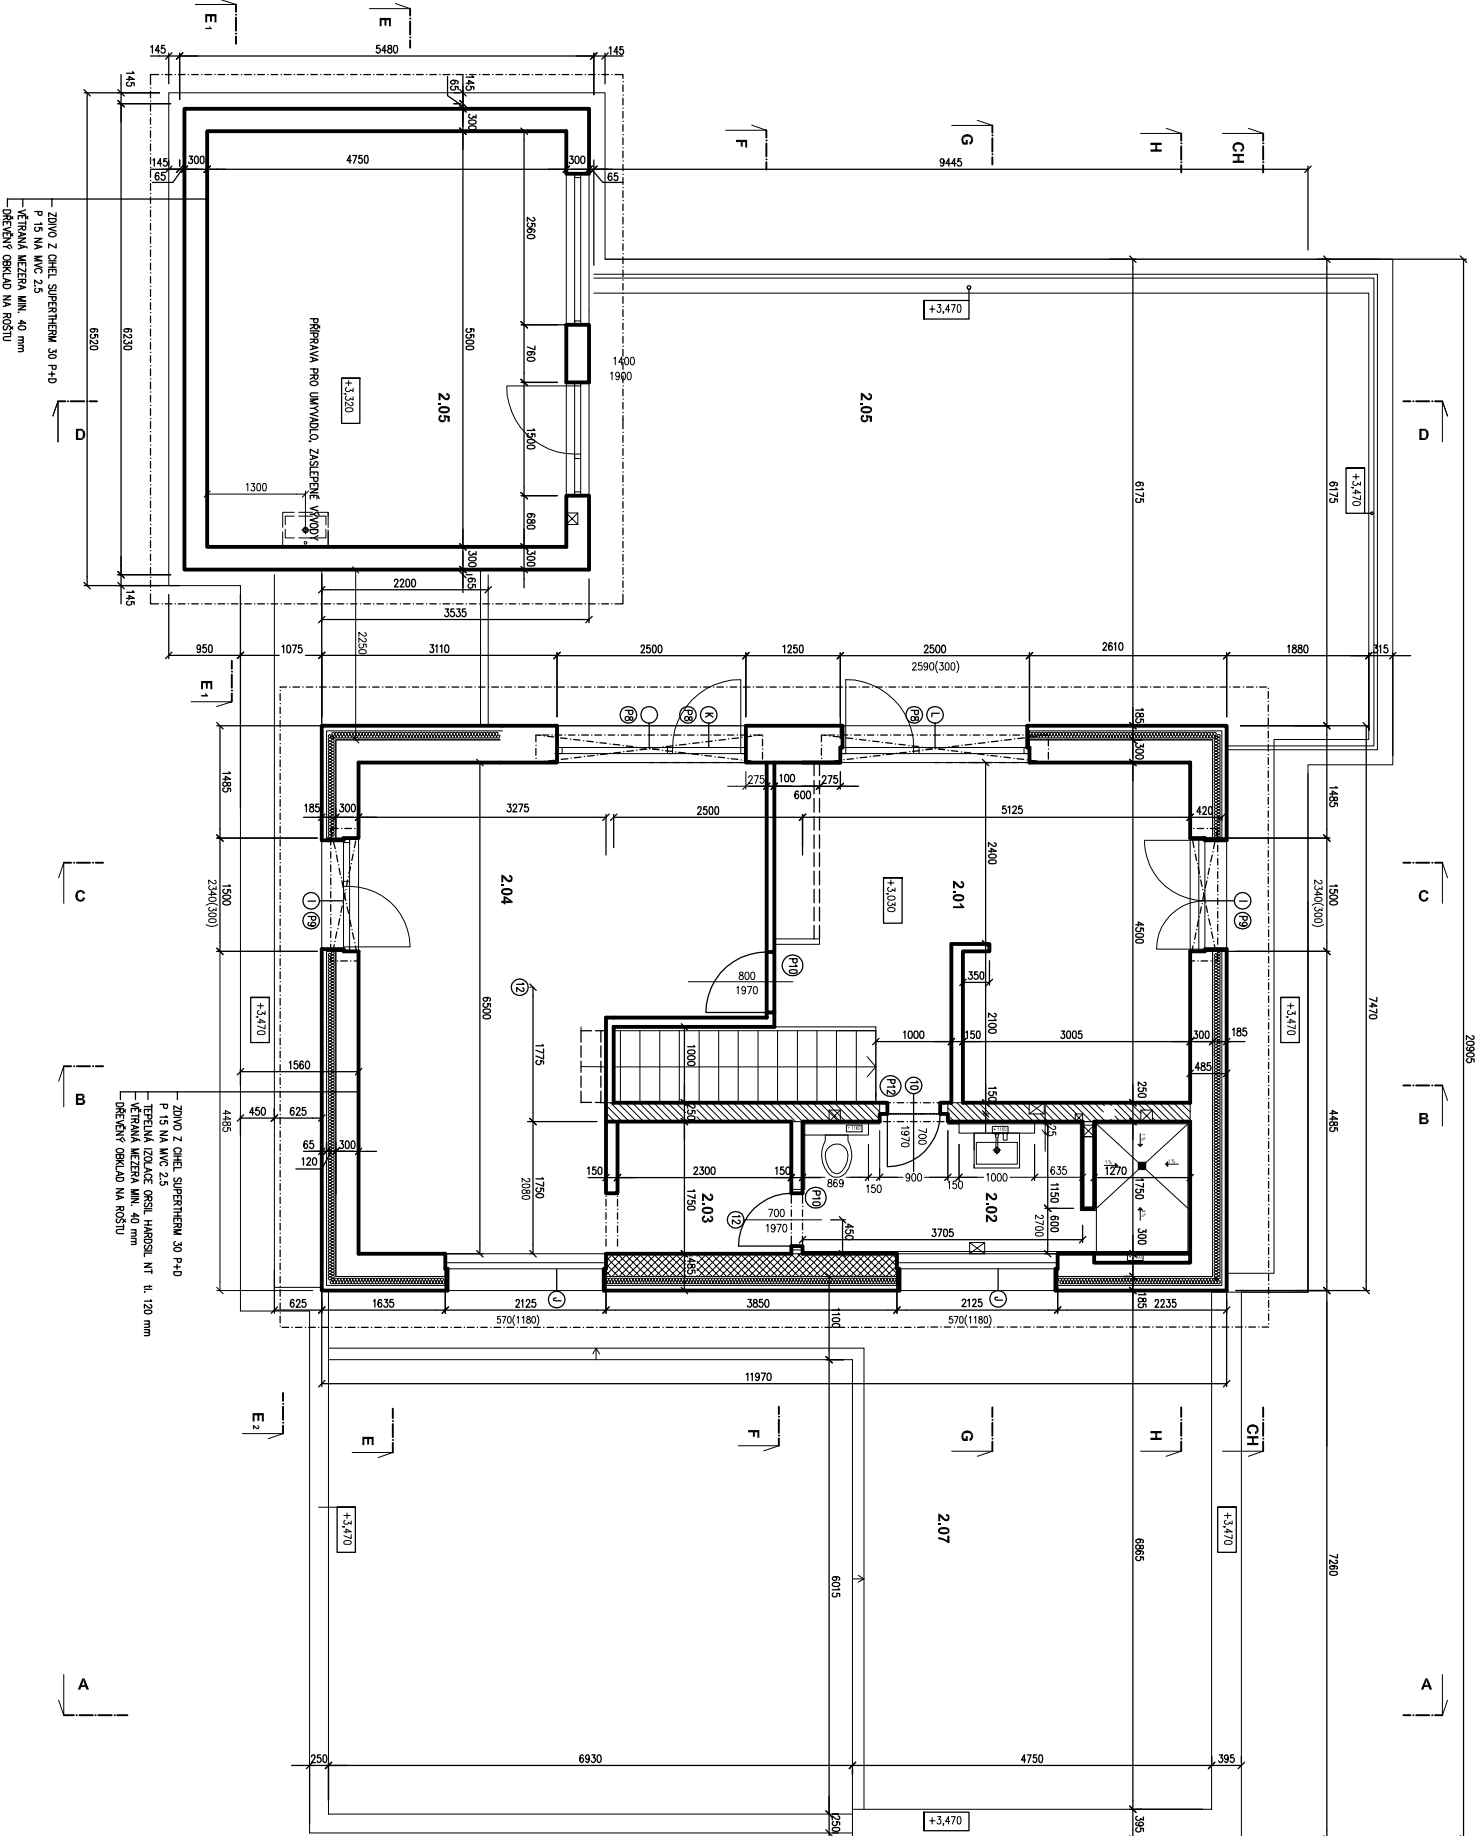

TABUĽKA PŘEKLADŮ		
ozn.	ROZMĚR	POČET KUSŮ
P7	ROLETOVÝ PŘEKLAD HELUZ - 365 - 1500	1
P8	ROLETOVÝ PŘEKLAD HELUZ - 365 - 3000	2
P9	ROLETOVÝ PŘEKLAD HELUZ - 365 - 2000	2
P10	KERAMICKÝ NOSNÝ PŘEKLAD JSTROP 115 - 1250 - 1x	2
P11	KERAMICKÝ NOSNÝ PŘEKLAD JSTROP 115 - 2250 - 1x	1
P11	KERAMICKÝ NOSNÝ PŘEKLAD JSTROP 115 - 1250 - 2x	1

LEGENDA MÍSTNOSTI		
ozn.	ÚČEL MÍSTNOSTI	POZNÁMKA
2.01	HALA	
2.02	KOUPELNA + WC	
2.03	SÁLNA	
2.04	LOŽNICE	
2.05	SKLAD	
2.06	TERASA	
2.07	NEPOCHOZÍ STŘECHA	

- LEGENDA HMOT**
- ZIVO Z CHEL. SUPERHEM 36,5 P+0
 - P 15 NA WC 2,5
 - ZIVO Z CHEL. SUPERHEM 30 P+0
 - P 15 NA WC 2,5
 - ZIVO Z CHEL. SUPERHEM 25 P+0
 - P 15 NA WC 2,5
 - TVAROVKY PRO ZTMÁKNĚ BÉŽNÍ-40Z-30
 - ZIVO Z CHEL. SUPERHEM 11,5/49,7 P+0
 - P 10 NA WC 2,5
 - TVAROVKY PRO ZTMÁKNĚ BÉŽNÍ-40Z-40
 - TVAROVKY PRO ZTMÁKNĚ BÉŽNÍ-40Z-40
 - TEREJNA IZOLACE
 - TEREJNA IZOLACE - EXTRUDOVANÝ POLYSTYRÉN
 - ŽELEZOBETON
 - PROSTÝ BETON
 - NÁSP ZE ŠTERKOPISKU
 - NÁSP ZEJINOU
 - ROSTLÝ TĚBN

staviteľ

autor

vedúci projekt

vypracoval

skladanie stelo

autor

autor

autor

autor

autor

Moravské Kladítkov, Sešské 612, 460 01 Liberec XII

RODINNÝ DŮM S DVOUGARŽÍ

Kol. území Střed. mod. Násled. p.p.l. 728/12

Ing. arch. Libor Holec

Ing. Berta Nedelová

2.4.4

2024

projekt pro realizaci

1:50

40.000 = 369,45

ING. ARCH. LIBOR HOLEK

Stavovací projekt A 100/7

Stav. území 1: 400 00

Stav. území 1: 400 00

PŮDORYS 2.NP

A 5