


RD typ "B" – pozemek č.1, 2, 3, 5, 6, 7 a 8

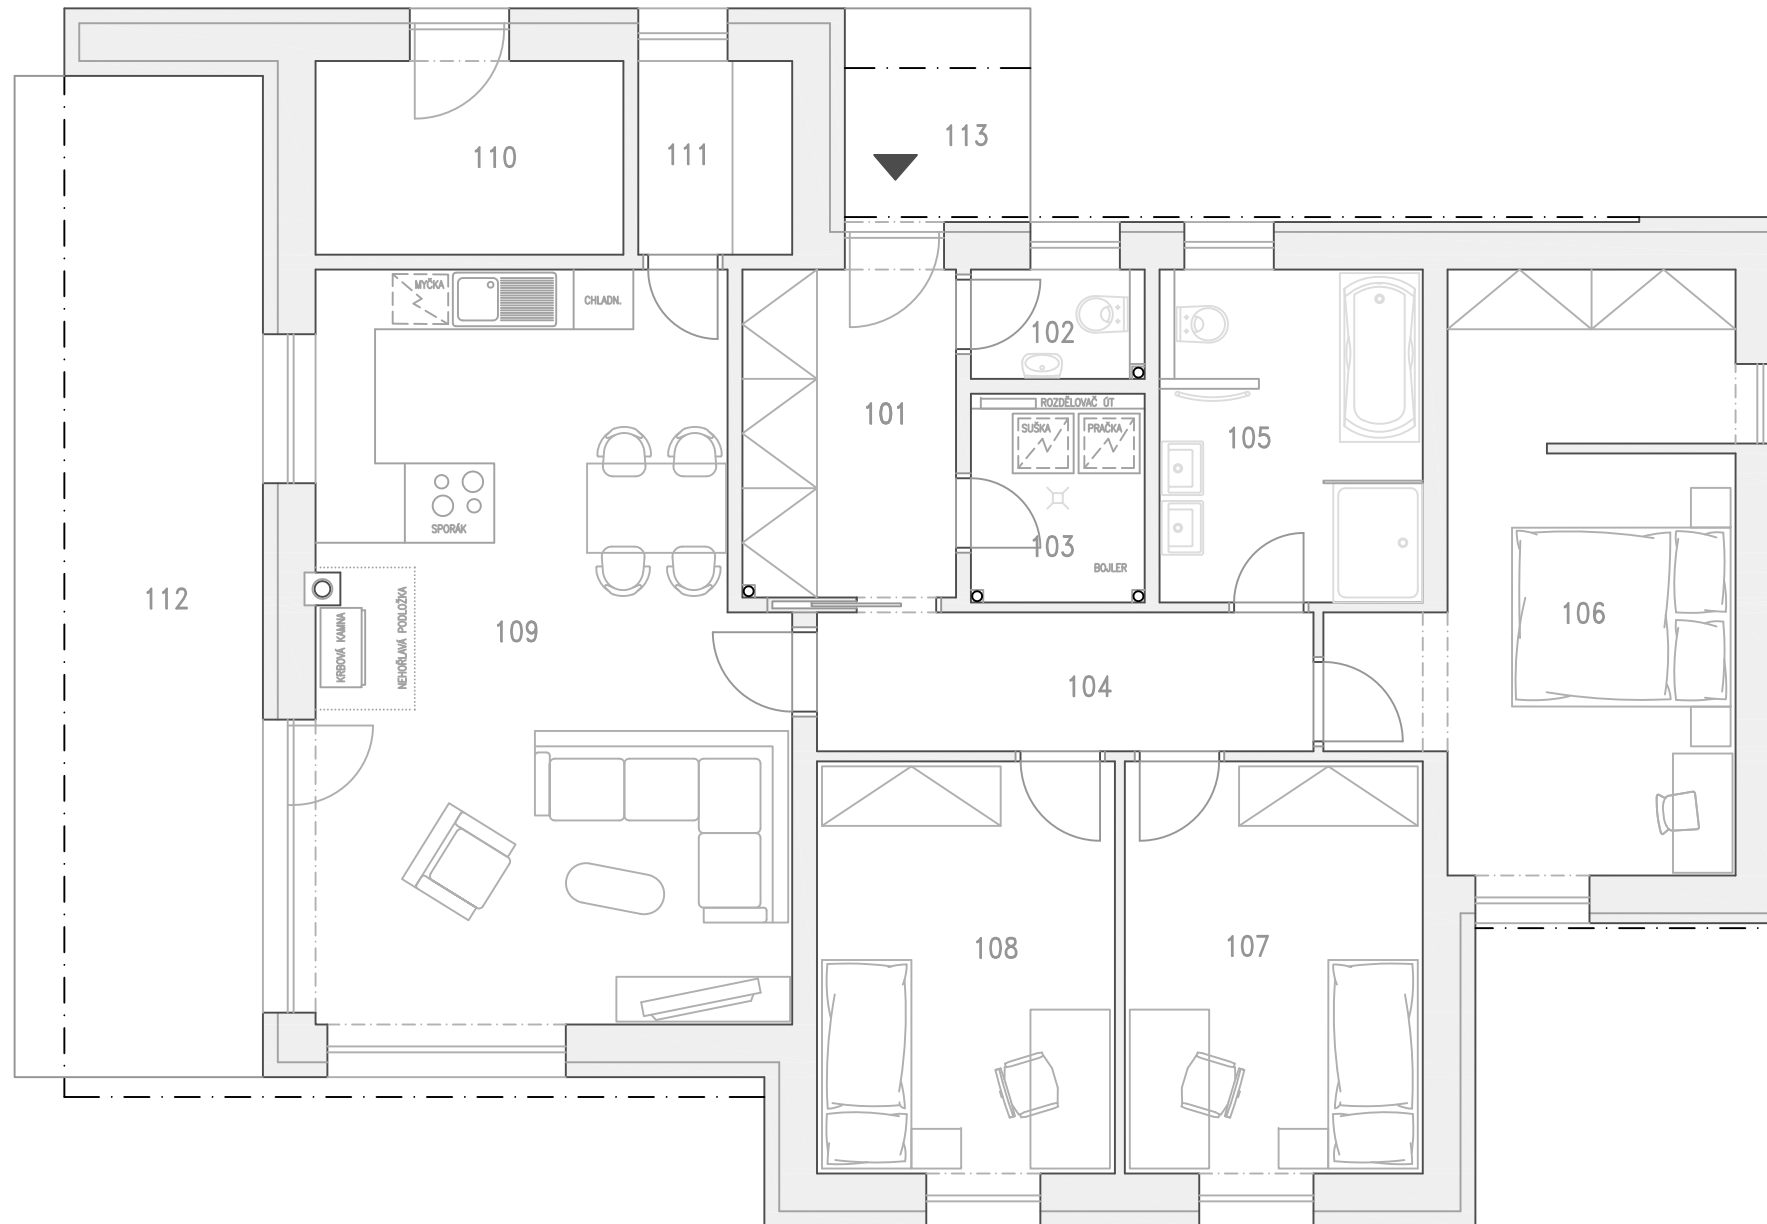

TABULKA MÍSTNOSTÍ

OZN.	NÁZ. MÍSTNOSTI	m ²	PODLAHA	STĚNY	STROP
101	ZÁDVEŘÍ	7,1	KERAMICKÁ DLAŽBA	ŠTUKOVÁ OMÍTKA	SDK PODHLED s.v.2,90m
102	WC	1,9	KERAMICKÁ DLAŽBA	KERAMICKÝ OBKLAD + ŠTUKOVÁ OMÍTKA	SDK PODHLED s.v.2,90m
103	TECHNICKÁ MÍSTNOST	3,7	KERAMICKÁ DLAŽBA	ŠTUKOVÁ OMÍTKA	SDK PODHLED s.v.2,90m
104	CHODBA	7,0	VINYLOVÉ KAZETY	ŠTUKOVÁ OMÍTKA	SDK PODHLED s.v.2,90m
105	KOUPELNA + WC	8,9	KERAMICKÁ DLAŽBA	KERAMICKÝ OBKLAD + ŠTUKOVÁ OMÍTKA	SDK PODHLED s.v.2,90m
106	LOŽNICE + ŠATNA	19,3	VINYLOVÉ KAZETY	ŠTUKOVÁ OMÍTKA	SDK PODHLED s.v.2,90m
107	POKOJ	12,4	VINYLOVÉ KAZETY	ŠTUKOVÁ OMÍTKA	SDK PODHLED s.v.2,90m
108	POKOJ	12,4	VINYLOVÉ KAZETY	ŠTUKOVÁ OMÍTKA	SDK PODHLED s.v.2,90m
109	OBÝVACÍ POKOJ+KUCHYŇ. KOUT	34,2	VINYLOVÉ KAZETY	KERAMICKÝ OBKLAD + ŠTUKOVÁ OMÍTKA	SDK PODHLED s.v.3,25m
110	ZAHRADNÍ NÁŘADÍ	6,0	KERAMICKÁ DLAŽBA	ŠTUKOVÁ OMÍTKA	SDK PODHLED s.v.3,25m
111	SPIŽ	3,0	KERAMICKÁ DLAŽBA	ŠTUKOVÁ OMÍTKA	SDK PODHLED s.v.3,25m
112	TERASA	25,2	TERASOVÁ PRKNA	FASÁDNÍ STĚRKA	FASÁDNÍ STĚRKA
113	ZÁVĚTRÍ	4,0	KERAMICKÁ DLAŽBA	FASÁDNÍ STĚRKA	FASÁDNÍ STĚRKA