


RD typ "B" – pozemek č.1, 2, 3, 5, 6, 7 a 8

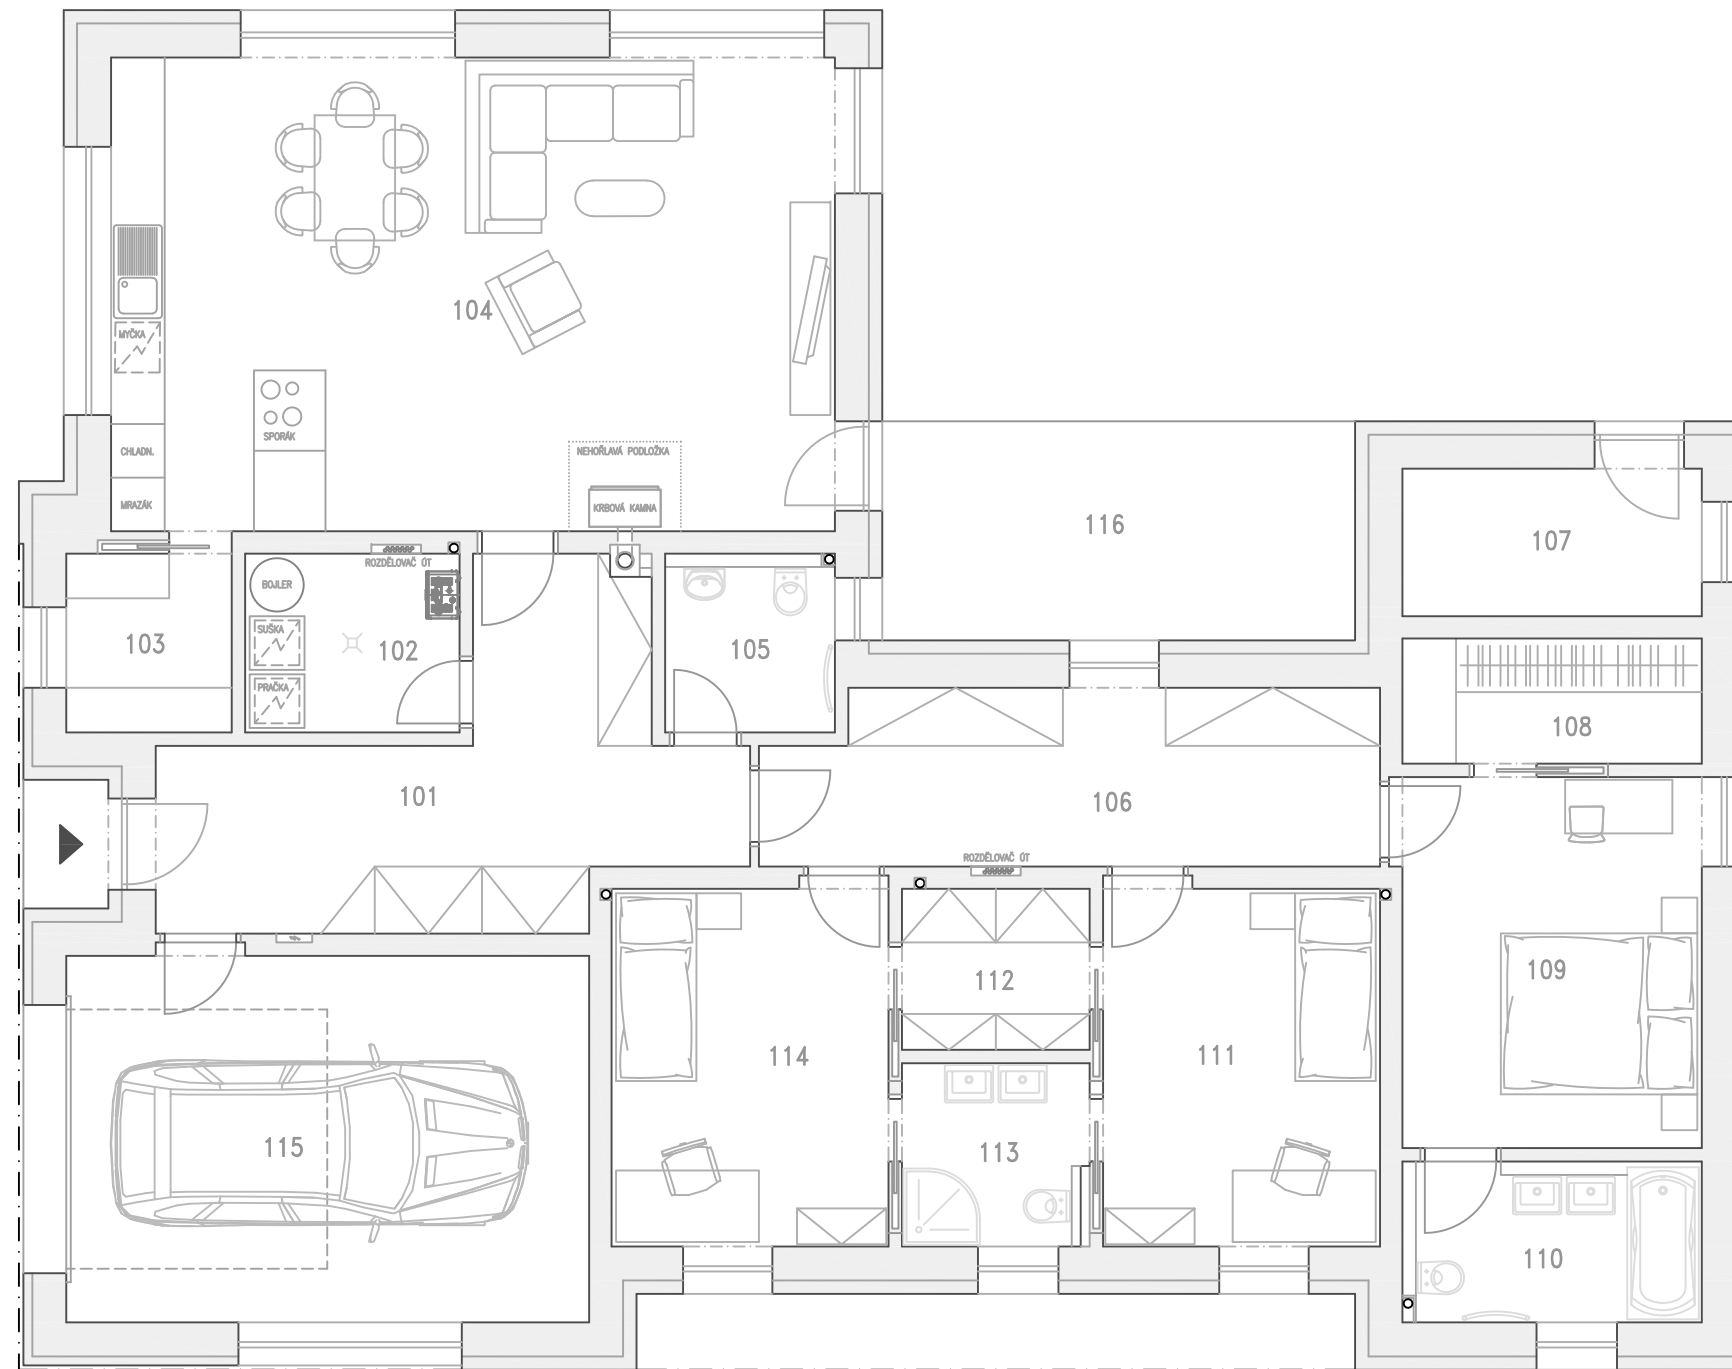

4x KP7-300

TABULKA MÍSTNOSTÍ

OZN.	NÁZ. MÍSTNOSTI	m ²	PODLAHA	STĚNY	STROP
101	ZÁDVEŘÍ	16,9	KERAMICKÁ DLAŽBA	ŠTUKOVÁ OMÍTKA	SDK PODHLED s.v.2,90m
102	TECHNICKÁ MÍSTNOST	4,8	KERAMICKÁ DLAŽBA	ŠTUKOVÁ OMÍTKA	SDK PODHLED s.v.2,90m
103	SPIŽ	3,7	KERAMICKÁ DLAŽBA	ŠTUKOVÁ OMÍTKA	SDK PODHLED s.v.2,90m
104	OBÝVACÍ POKOJ+KUCHYŇ. KOUT	42,9	VINYLOVÉ KAZETY	KERAMICKÝ OBKLAD + ŠTUKOVÁ OMÍTKA	SDK PODHLED s.v.3,25m
105	WC	3,8	KERAMICKÁ DLAŽBA	KERAMICKÝ OBKLAD + ŠTUKOVÁ OMÍTKA	SDK PODHLED s.v.2,90m
106	CHODBA	13,2	VINYLOVÉ KAZETY	ŠTUKOVÁ OMÍTKA	SDK PODHLED s.v.2,90m
107	ZAHRADNÍ NÁŘADÍ	5,5	KERAMICKÁ DLAŽBA	ŠTUKOVÁ OMÍTKA	SDK PODHLED s.v.2,90m
108	ŠATNA	4,7	VINYLOVÉ KAZETY	ŠTUKOVÁ OMÍTKA	SDK PODHLED s.v.2,90m
109	LOŽNICE	13,9	VINYLOVÉ KAZETY	ŠTUKOVÁ OMÍTKA	SDK PODHLED s.v.2,90m
110	KOUPELNA + WC	6,0	KERAMICKÁ DLAŽBA	KERAMICKÝ OBKLAD + ŠTUKOVÁ OMÍTKA	SDK PODHLED s.v.2,90m
111	POKOJ	12,4	VINYLOVÉ KAZETY	ŠTUKOVÁ OMÍTKA	SDK PODHLED s.v.2,90m
112	ŠATNA	3,8	VINYLOVÉ KAZETY	ŠTUKOVÁ OMÍTKA	SDK PODHLED s.v.2,90m
113	KOUPELNA + WC	4,2	KERAMICKÁ DLAŽBA	KERAMICKÝ OBKLAD + ŠTUKOVÁ OMÍTKA	SDK PODHLED s.v.2,90m
114	POKOJ	12,4	VINYLOVÉ KAZETY	ŠTUKOVÁ OMÍTKA	SDK PODHLED s.v.2,90m
115	GARÁŽ	24,0	EPOXIDOVÁ STĚRKA	ŠTUKOVÁ OMÍTKA	SDK PODHLED s.v.2,90m
116	TERASA	13,1	TERASOVÁ PRKNA	FASÁDNÍ STĚRKA	FASÁDNÍ STĚRKA