


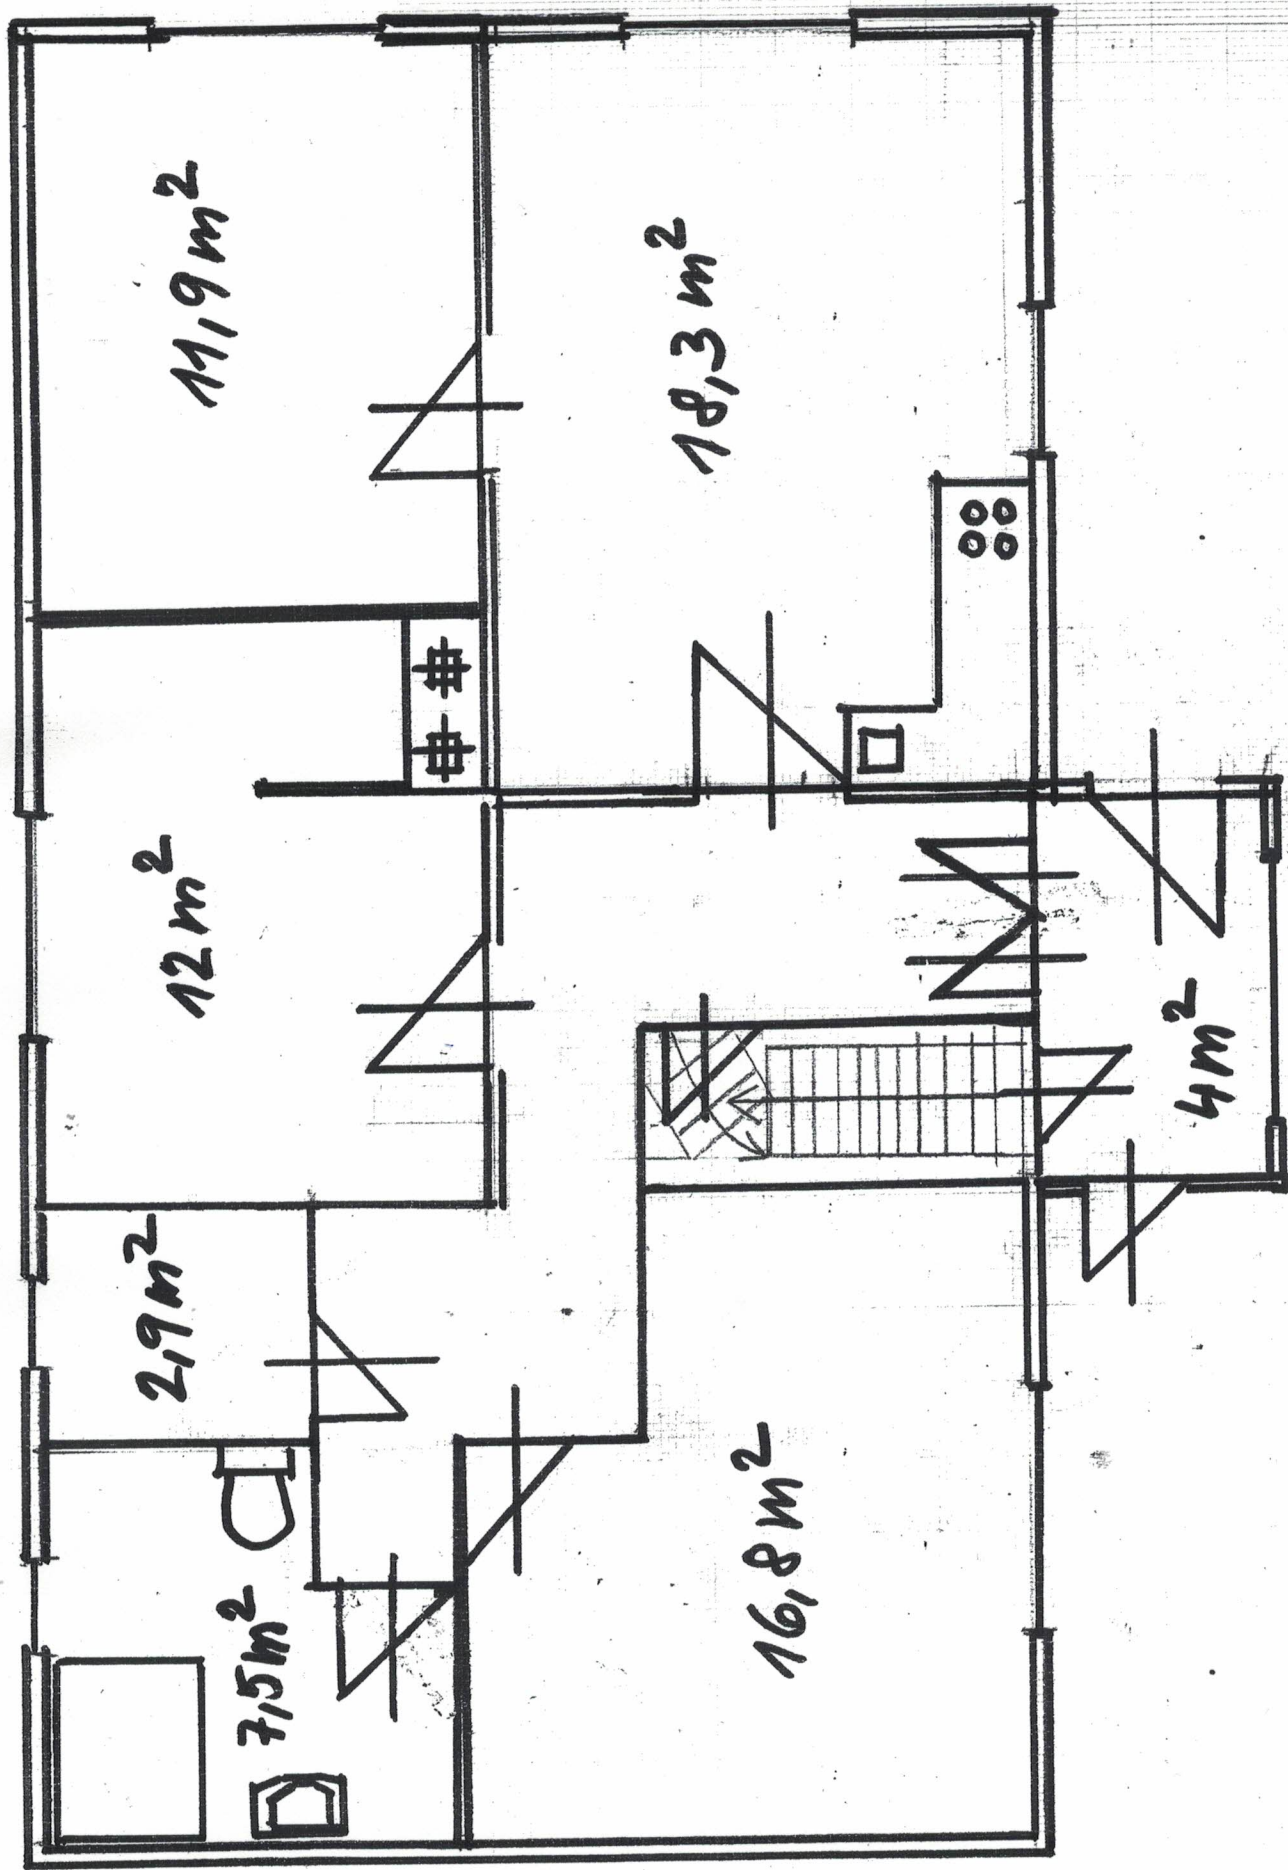

ZDEBODŘICE č.p. 23 obytná část