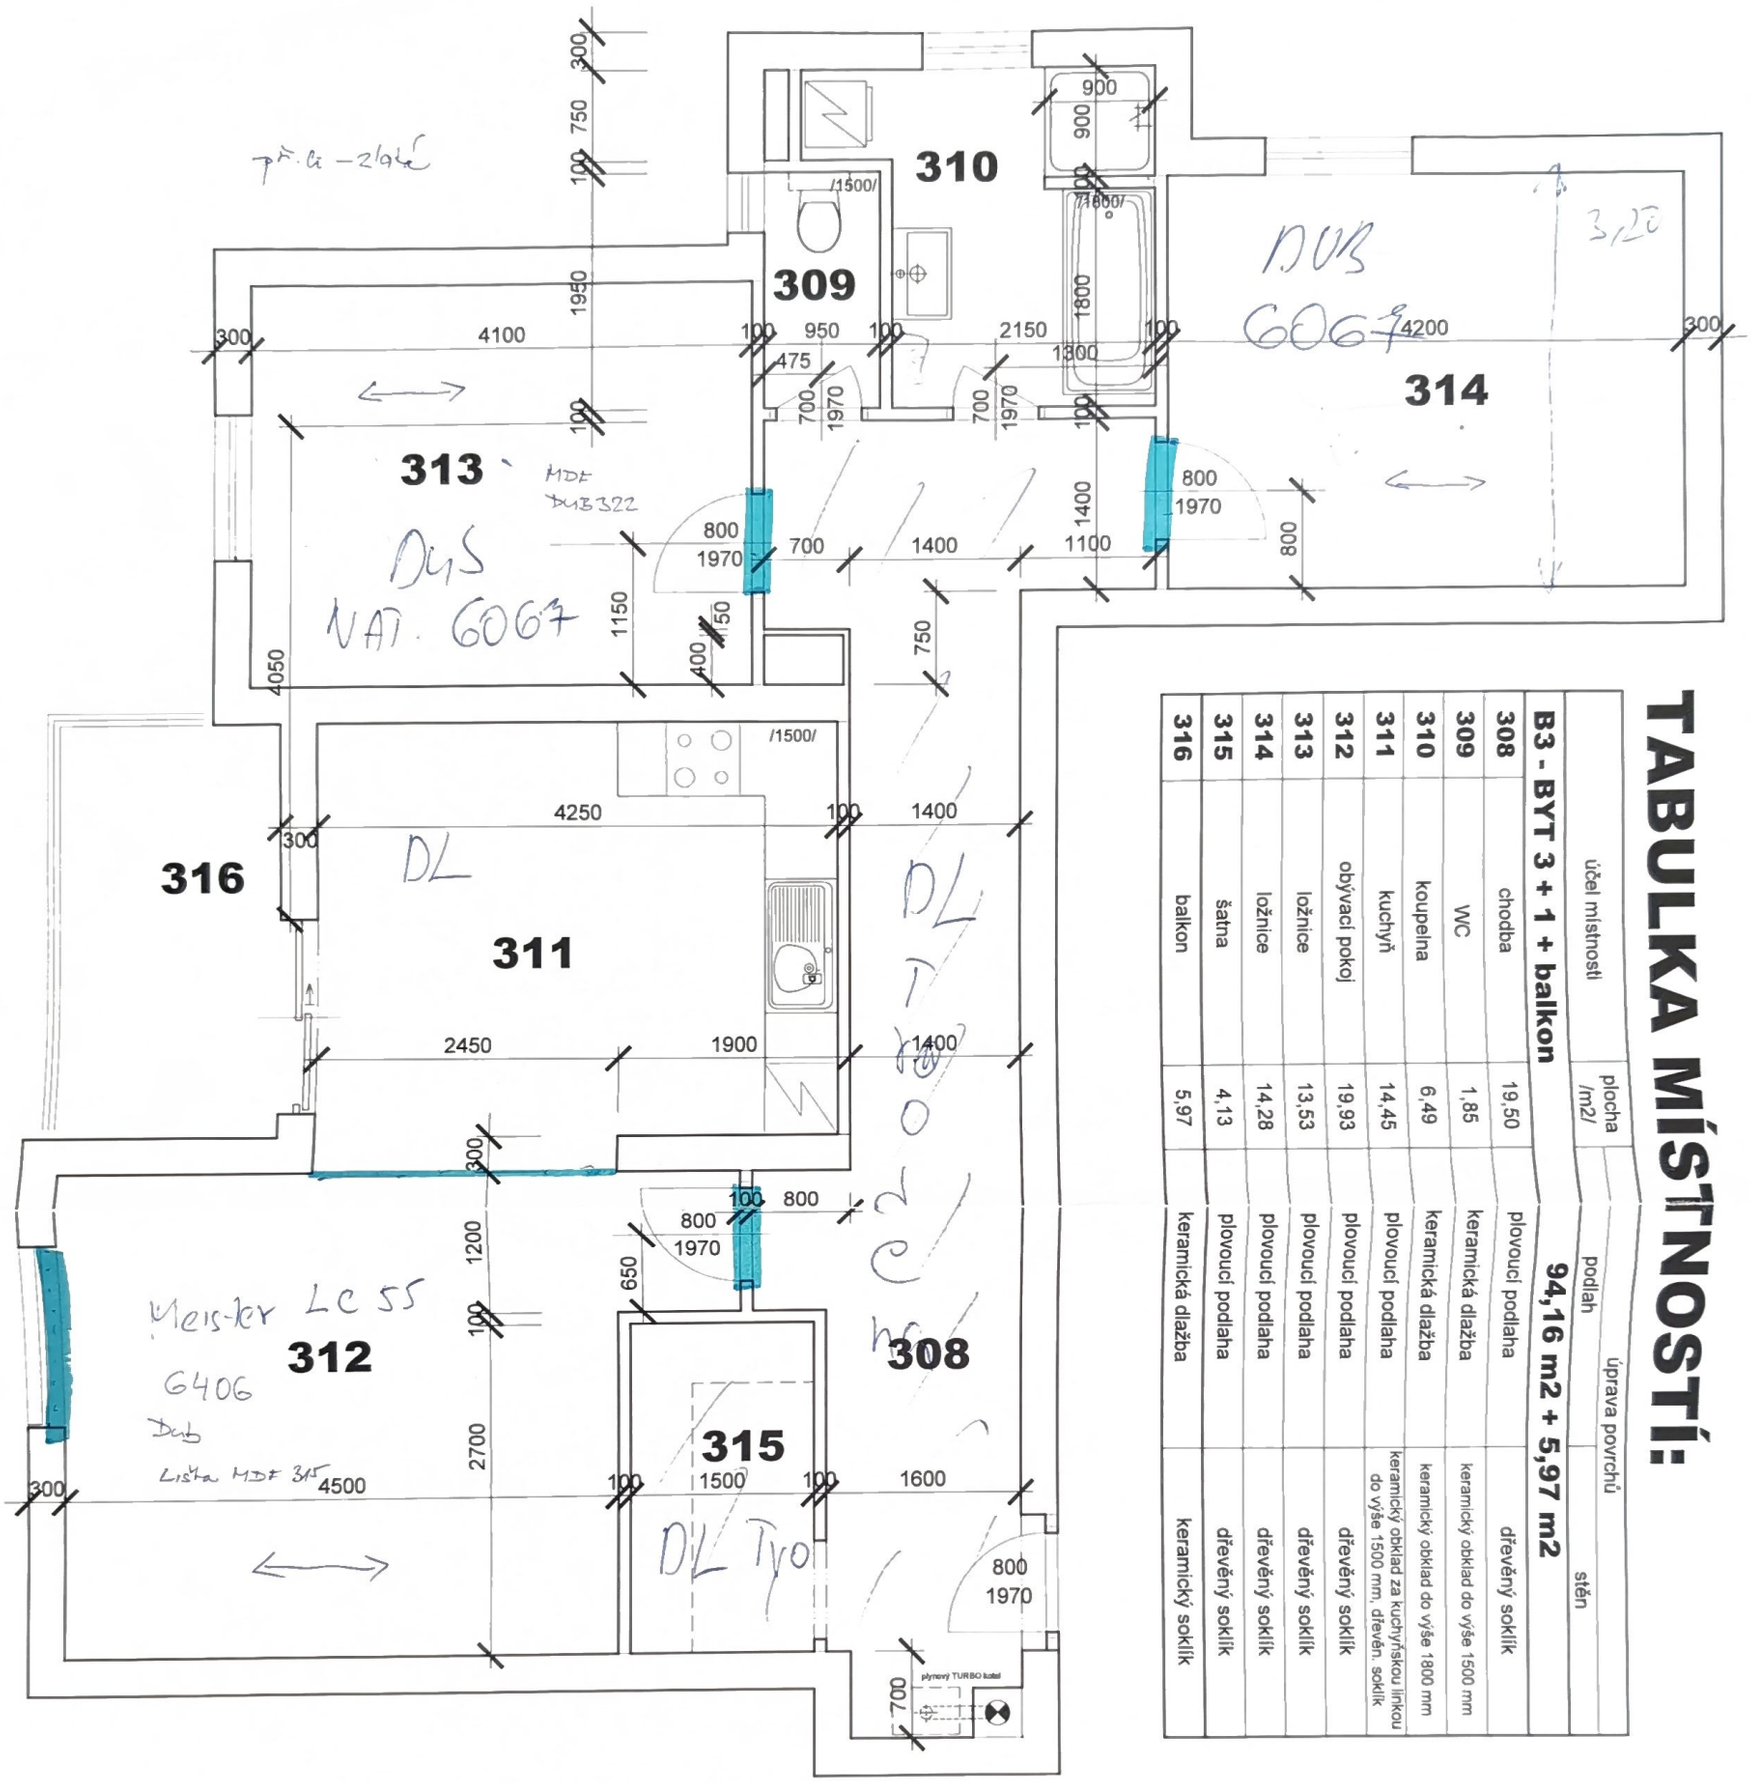

TABULKA MÍSTNOSTÍ:

	účel místnosti	plocha /m2/	úprava povrchů podlah	úprava povrchů stěn
B3 - BYT 3 + 1 + balkon			**94,16 m2 + 5,97 m2**	
308	chodba	19,50	plovoucí podlaha	dřevěný soklík
309	WC	1,85	keramická dlažba	keramický obklad do výše 1500 mm
310	koupelna	6,49	keramická dlažba	keramický obklad do výše 1800 mm
311	kuchyň	14,45	plovoucí podlaha	keramický obklad za kuchyňskou linkou do výše 1500 mm, dřevěn. soklík
312	obývací pokoj	19,93	plovoucí podlaha	dřevěný soklík
313	ložnice	13,53	plovoucí podlaha	dřevěný soklík
314	ložnice	14,28	plovoucí podlaha	dřevěný soklík
315	šatna	4,13	plovoucí podlaha	dřevěný soklík
316	balkon	5,97	keramická dlažba	keramický soklík

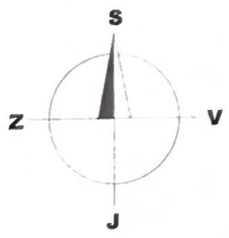

KLATOVSKÁ STAVEBNÍ KANCELÁŘ

KLATOVSKÁ STAVEBNÍ KANCELÁŘ s.r.o.

Chodská 1032/27, 120 00 Praha 2 Vinohrady, IČO 25 21 37 76

tel: 723 783 783 **e-mail: ksk-real@ksk-real.cz**

Projektoval:	Ing. Zbyněk Červený	Kreslil:	
Investor:	Klatovská stavební kancelář s.r.o., Chodská 1032/27, 120 00 Praha 2	Druh PD:	DSP
Katastrální území:	Klatovy	Stavební úřad: Klatovy	Měřítko: 1 : 50
Obsah výkresu:	**BYTOVÁ JEDNOTKA B3**	Datum:	10/2017
		Číslo výkresu:	Číslo paré: **0.**
Název akce:	bytový dům č. 8 Klatovy Plánická ulice		