

SKLADBY KONSTRUKCI

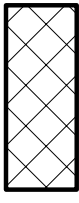
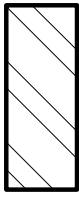
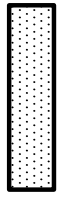





- (A)**
- nášlapná vrstva (dlažba, vinyl)
 - podlahová (limitační) sonda v ochranné trubici (zv.husí křík)
 - nosná betonová plovoucí deska, 80 mm
 - topný kabel
 - tepelná izolace, 120 mm
 - hydroizolace (celistvě a spojitě provedeně)
 - ŽLB nosná deska, 150 mm

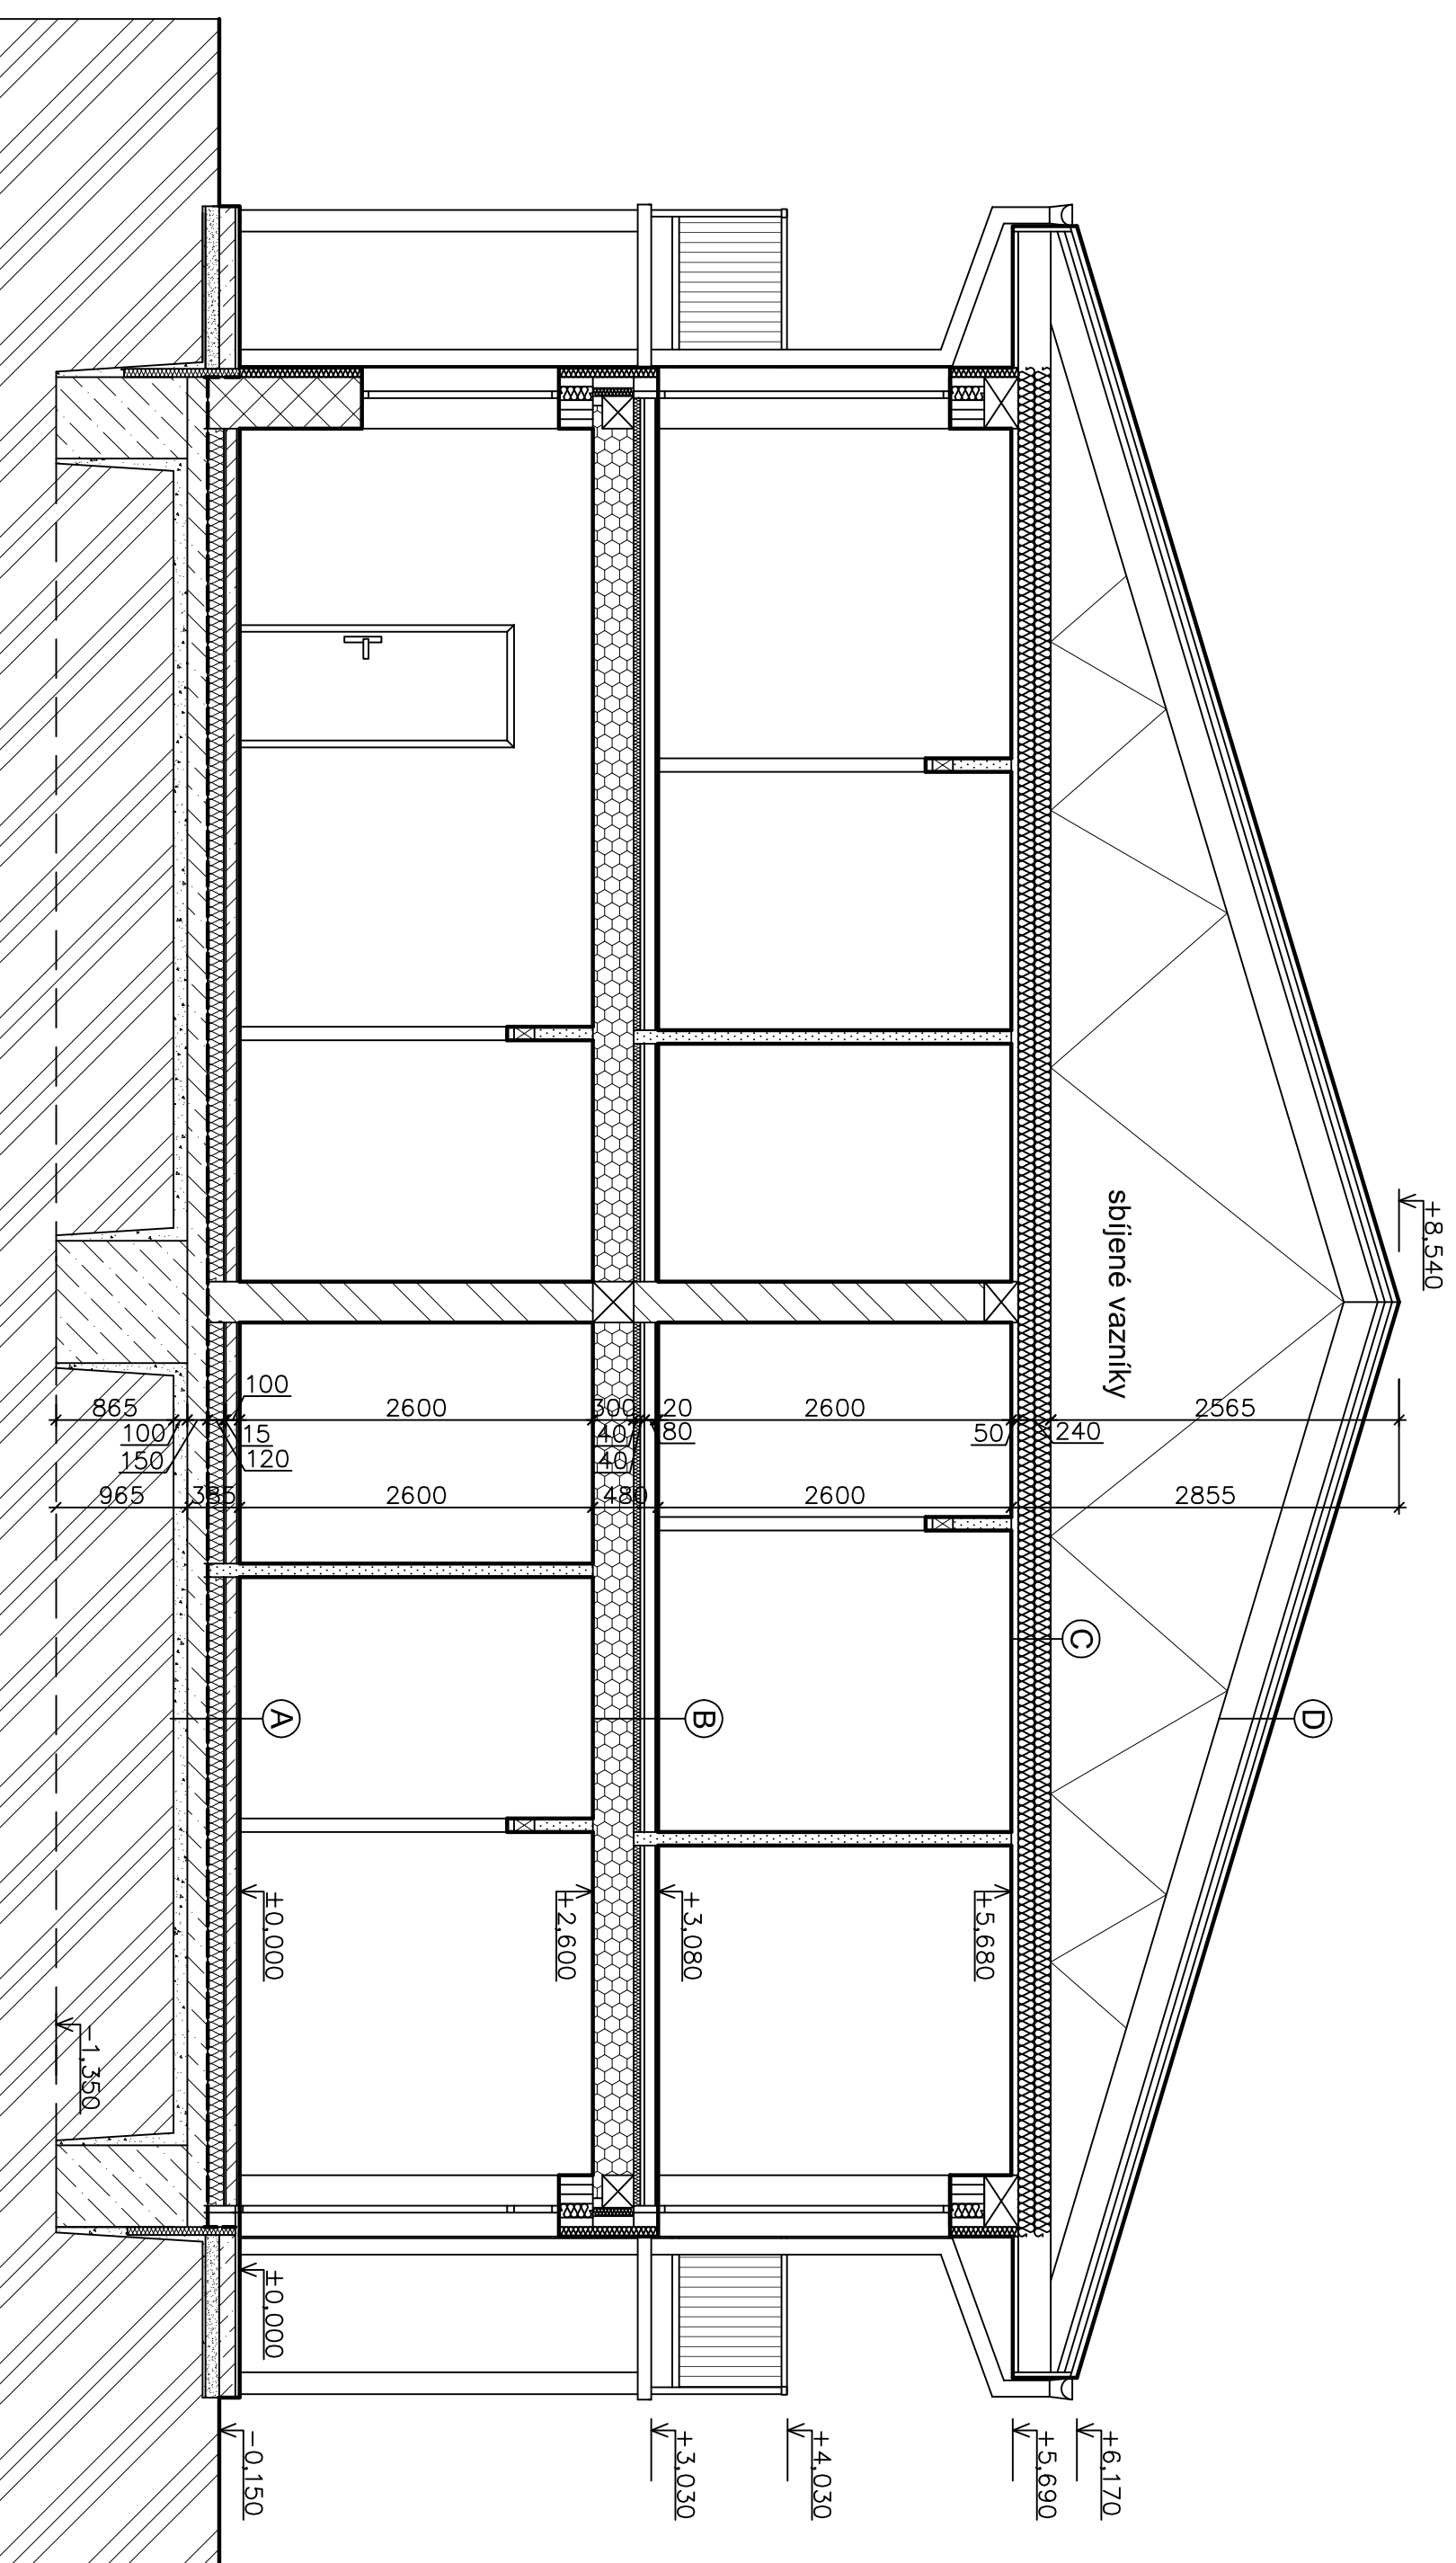
- (B)**
- nášlapná vrstva (dlažba, vinyl)
 - podlahová (limitační) sonda v ochranné trubici (zv.husí křík)
 - nosná betonová plovoucí deska, 80 mm
 - topný kabel
 - tepelná izolace, 50 mm
 - strop Porotherm

- (C)**
- dřevěný příhradový vazník
 - tep. izolace ISOVER OSTROP, tl. 240 mm
 - kovový rošt KNAUF
 - parozábrana
 - SDK, tl. 12,5 mm

- (D)**
- střešní plechová krytina
 - latě/kotlátě
 - pojištěná hydroizolace
 - dřevěný příhradový vazník

LEGENDA MATERIÁLŮ

-  obvodové nosné zdivo Porotherm 38 Profi
-  vnitřní nosné zdivo Porotherm 30 Profi v přízemí pevnost P15
-  vnitřní příčky, Porotherm 11,5 Profi
-  ŽLB základové konstrukce
-  betonová mazanina
-  štěrkový násyp
-  rostlý terén
-  ŽLB základové konstrukce



ZODP. PROJEKTANT:	Ing. Pavel Smolík	ART PROJEKT Pízeň s.r.o.
VYPRACOVALA:	Marilna Havřilová	IC 29117097 Pod Svažní 75 32300 Pízeň mob: 732 282 282
MÍSTO STAVBY:	parc.č.765/65, k.ú. Abersramy, obec Abersramy	
INVESTOR:	Čaila Pavel, Na Komárově 519, 331 51 Kaznějov	
AKCE:		FORMÁT A2
NOVOSTAVBA BYTOVÉHO DOMU		DATAUM 10/2019
		MÉRÍTKO 1 : 50
		Č. VYKRESU Č. VYHOTOV.
OBSAH:	ŘEZ A - A'	5