

Váš dopis ze dne: 13.11.2024

Naše značka: O24070245384

Vyřizuje: Jan Šrámek (A)

Tel.:

E-mail:

Datum: 13.11.2024

GAVLAS, spol. s r.o.

Politických vězňů č.p. 1272/21

110 00 Nové Město

Strážov na Šumavě parc. č. 1451/3, 462/1, 541/1, 541/3, 541/4, 541/5, 541/6, Prodej pozemků (zákres sítí)

V příloze jsou orientačně zakresleny vodohospodářské sítě pro veřejnou potřebu, které v zájmovém území provozuje společnost ČEVAK a.s. V situaci nemusí být zakresleny všechny vodovodní a kanalizační přípojky. Jejich polohu si můžete ověřit dotazem u jejich vlastníků.

- Z předložené žádosti není patrný záměr investora.
- Při souběhu a křížení s vodovodem a kanalizací musí být dodržena minimální vzdálenost dle ČSN 73 6005 a ochranná pásma dle zákona č. 274/2001 Sb. v platném znění, případně dle požadavku provozovatele.
- Při provádění zemních nebo jiných prací, které mohou poškodit nebo ohrozit zařízení v naší správě, je investor povinen učinit veškerá opatření, aby nedošlo ke škodám na výše uvedeném zařízení a jeho příslušenství, na majetku nebo zdraví osob. Za případné škody, které při provádění prací vzniknou na vodovodu a kanalizaci, odpovídá investor.
- Vytyčení sítí v zájmovém území si před zpracováním projektové dokumentace objednejte u společnosti ČEVAK a.s. - Miroslav Mundl, [redacted] (vytyčení je potřeba objednat nejméně deset dní předem).
- Pokud máte zájem o výdej digitálních dat vodohospodářských sítí, obraťte se na pracovníky společnosti ČEVAK a.s. - (Ondřej Hudák, [redacted]). Příslušní pracovníci Vám na základě tohoto vyjádření poskytnou výdej dat v digitální podobě.
- V případě záměru napojení na vodohospodářské sítě a zásahu do jejich ochranných pásem požadujeme předložit projektovou dokumentaci pro povolení záměru k vyjádření.


Toto vyjádření společnosti ČEVAK a.s. má platnost 2 roky ode dne vydání **a nenahrazuje vyjádření k projektové dokumentaci pro povolení záměru.**

S pozdravem

Jan Šrámek
referent vyjadřovací činnosti

ČEVAK a.s.
Severní 8/2264, 370 10 České Budějovice
IČ: 608 49 657 DIČ: CZ60849657
zapsaná v OR u KS Č. Budějovice
oddíl B, vložka 657

Přílohy: Mapa_O24070245384.pdf

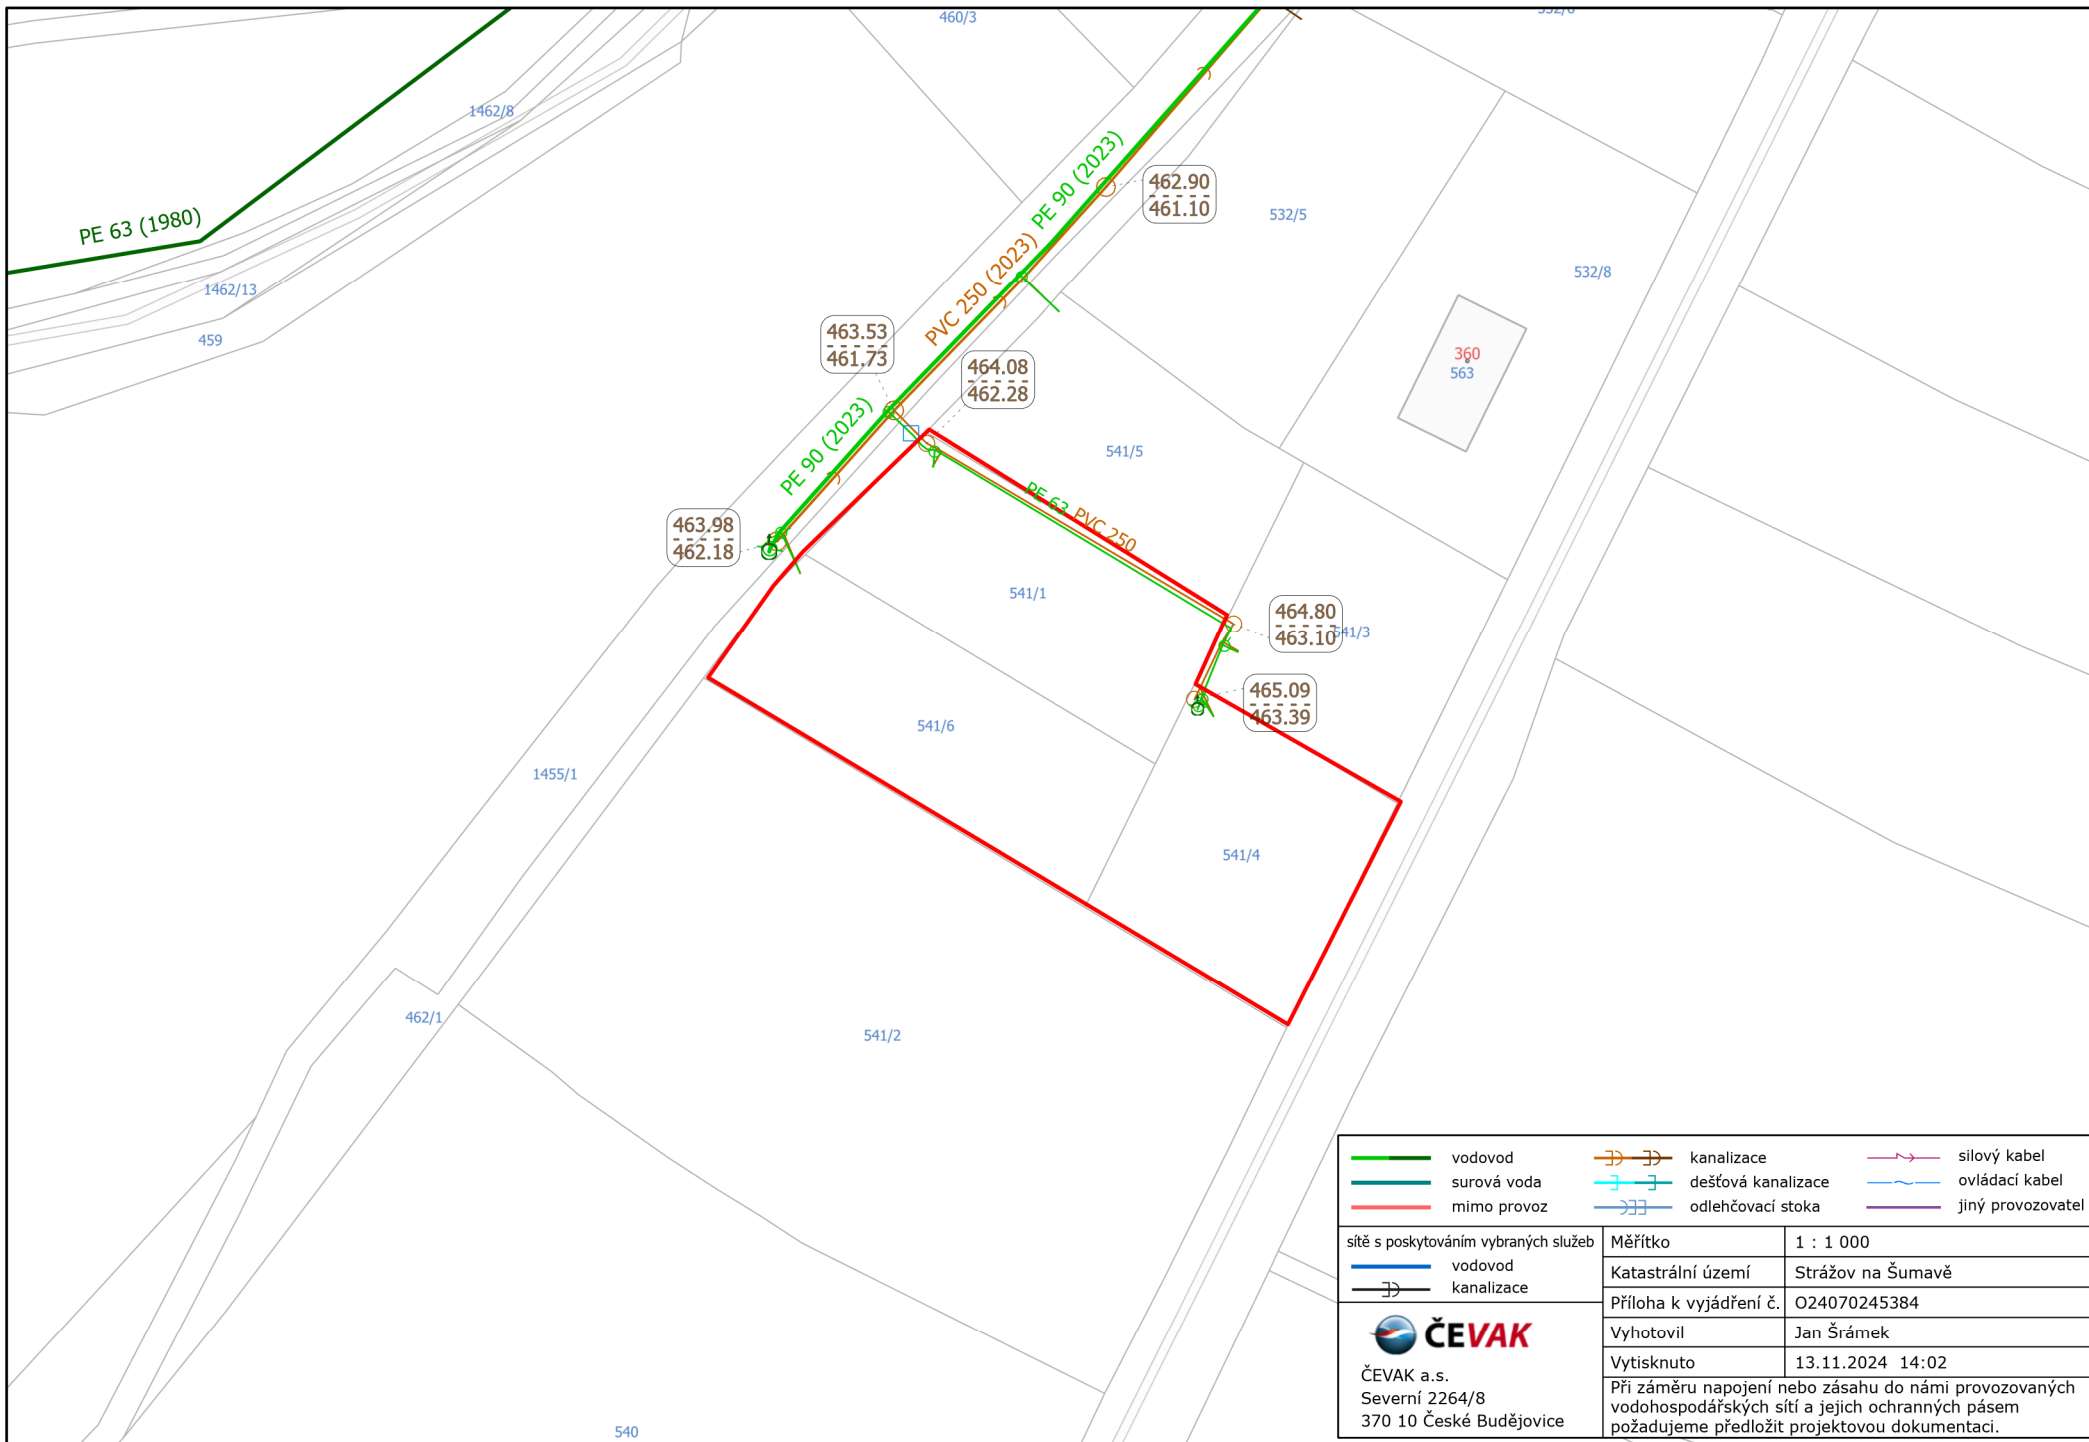

vodovod	kanalizace	silový kabel
surová voda	dešťová kanalizace	ovládací kabel
mimo provoz	odlehčovací stoka	jiný provozovatel
sítě s poskytováním vybraných služeb	Měřítko	1 : 1 000
vodovod	Katastrální území	Strážov na Šumavě
kanalizace	Příloha k vyjádření č.	O24070245384
	Vyhotovil	Jan Šrámek
ČEVAK a.s. Severní 2264/8 370 10 České Budějovice	Vytisknuto	13.11.2024 14:02
	Při záměru napojení nebo zásahu do námi provozovaných vodoхозяйských sítí a jejich ochranných pásem požadujeme předložit projektovou dokumentaci.	