



# POHLED ZÁPADNÍ

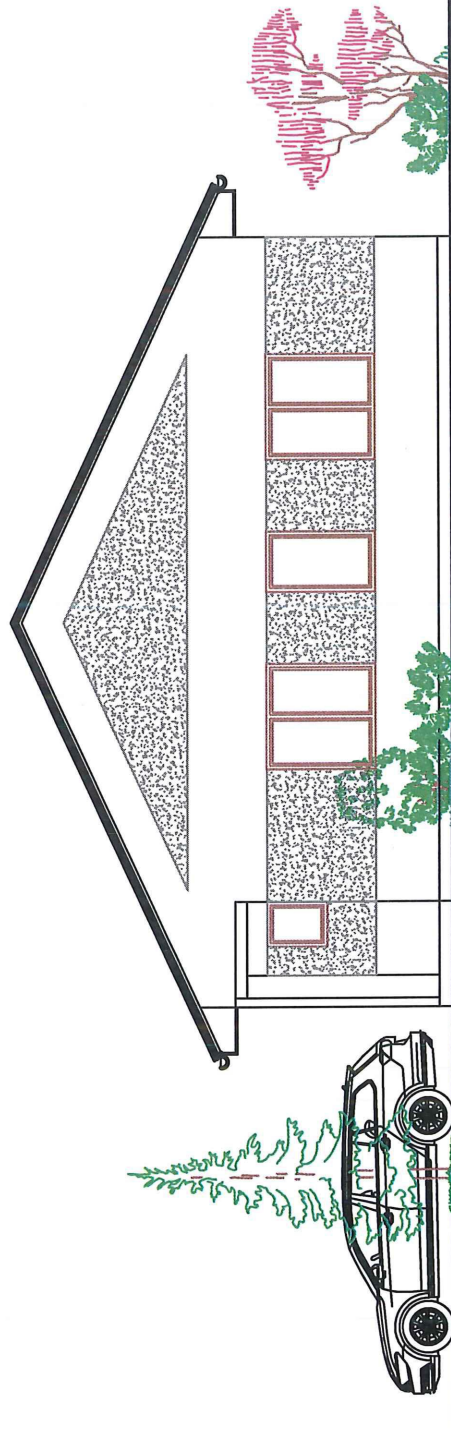

|                                               |                                                   |    |
|-----------------------------------------------|---------------------------------------------------|----|
| MÍSTO STAVBY: k.ú. Arnoštovice; parc.č. 12/10 | ODPOVĚDNÝ PROJEKTANT : Ing. Viktor Červ           | D8 |
| INVESTOR :                                    | VYPRACOVAL : Ing. Viktor Červ                     |    |
| NÁZEV AKCE :                                  | FORMÁT : 2A4                                      |    |
| Novostavba Rodinného Domu                     |                                                   |    |
| DATUM : Květen 2022                           | MĚŘÍTKO : 1:50                                    |    |
| NÁZEV VÝKRESU : POHLED ZÁPADNÍ                | STUPEŇ PROJEKTOVÉ DOKUMENTACE : Stavební povolení |    |

MĚSTSKÝ ÚŘAD VOTICE  
Odbor výstavby, územního plánování  
a životního prostředí  
259 17 Votice č. 175


POHLED SEVERNÍ

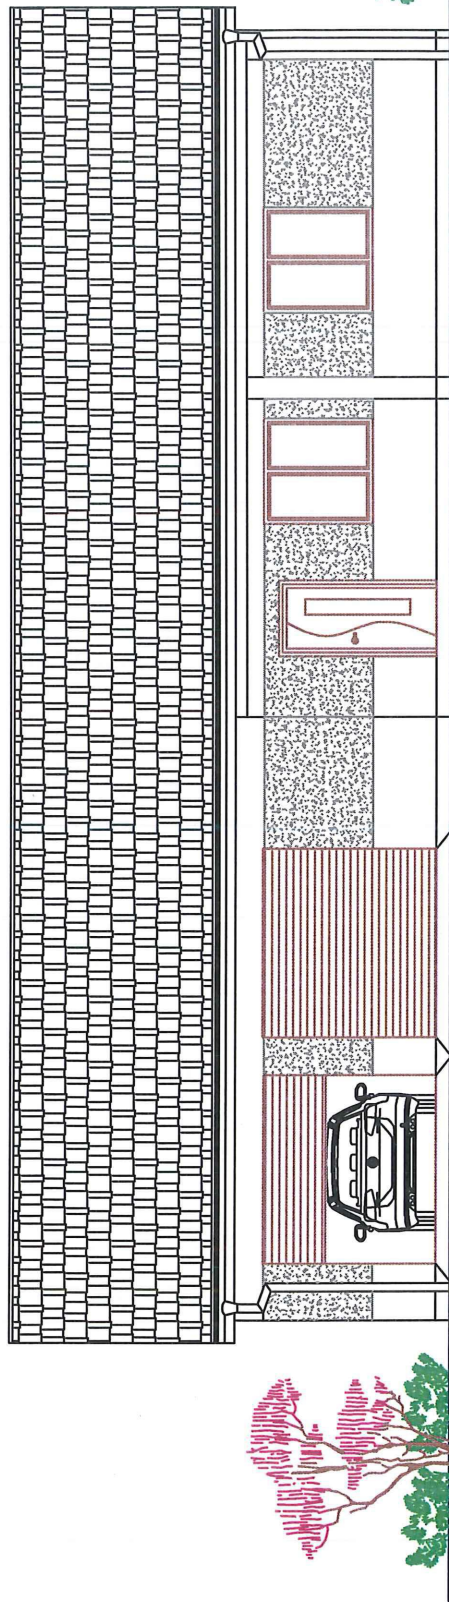

MĚSTSKÝ ÚŘAD VOTICE  
Odbor výstavby, územního plánování  
a životního prostředí  
259 17 Votice č. 175

|                                               |                                                   |                     |
|-----------------------------------------------|---------------------------------------------------|---------------------|
| MÍSTO STAVBY: k.ú. Arnoštovice; parc.č. 12/10 | ODPOVĚDNÝ PROJEKTANT : Ing. Viktor Červ           | D5                  |
| INVESTOR :                                    | VYPRACOVAL : Ing. Viktor Červ                     |                     |
| NÁZEV AKCE :                                  | FORMÁT : 2A4                                      |                     |
| Novostavba Rodinného Domu                     |                                                   |                     |
| NÁZEV VÝKRESU : POHLED SEVERNÍ                | STUPEŇ PROJEKTOVÉ DOKUMENTACE : Stavební povolení | DATUM : Květen 2022 |
|                                               |                                                   | MĚŘÍTKO : 1:50      |


# POHLED VÝCHODNÍ

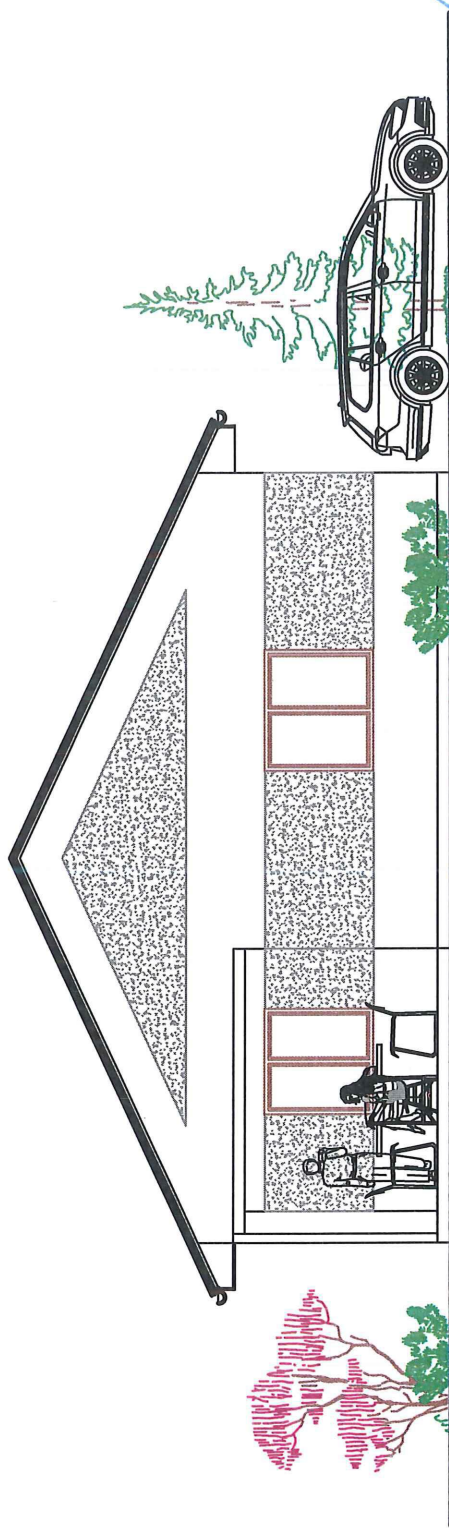

MĚSTSKÝ ÚŘAD VOTICE  
Odbor výstavby, územního plánování  
a životního prostředí  
259 17 Votice č. 175

|                                               |                                                   |    |
|-----------------------------------------------|---------------------------------------------------|----|
| MÍSTO STAVBY: k.ú. Arnoštovice; parc.č. 12/10 | ODPOVĚDNÝ PROJEKTANT : Ing. Viktor Červ           | D7 |
| INVESTOR : [REDACTED]                         | VYPRACOVAL : Ing. Viktor Červ                     |    |
| NÁZEV AKCE :                                  | FORMÁT : 2A4                                      |    |
| Novostavba Rodinného Domu                     |                                                   |    |
|                                               | DATUM : Květen 2022                               |    |
|                                               | MĚŘÍTKO : 1:50                                    |    |
| NÁZEV VÝKRESU : POHLED VÝCHODNÍ               | STUPEŇ PROJEKTOVÉ DOKUMENTACE : Stavební povolení |    |



POHLED JIŽNÍ

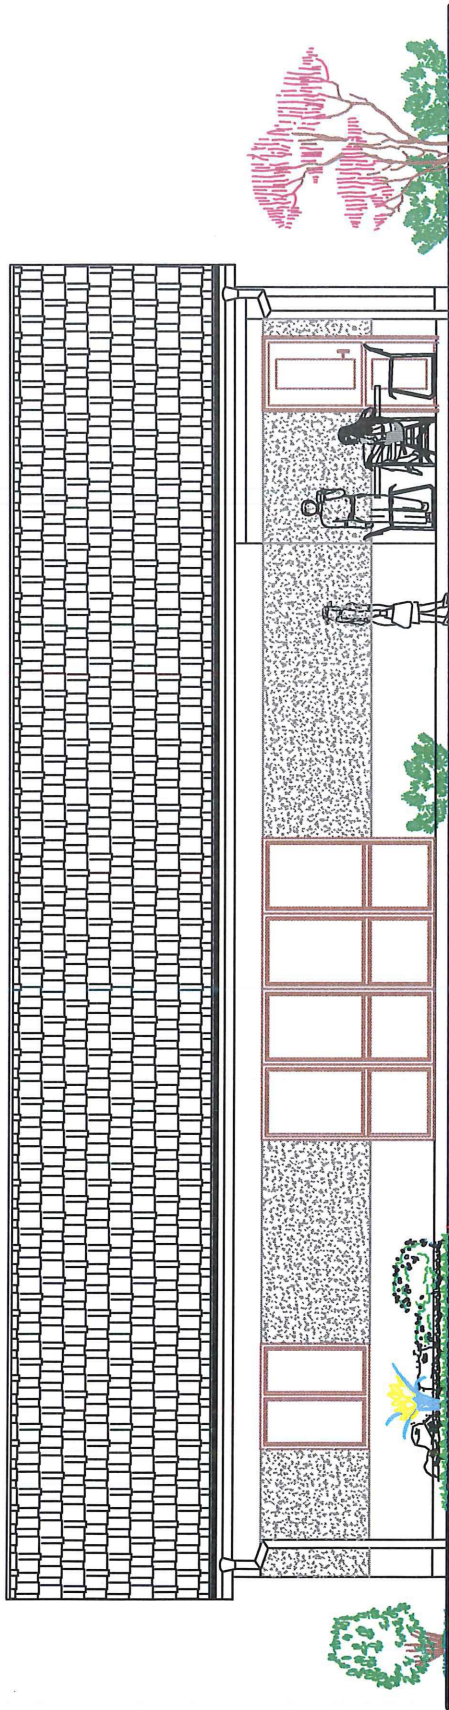

MĚSTSKÝ ÚŘAD VOTICE  
Odbor výstavby, územního plánování  
a životního prostředí  
259 17 Votice č. 175

|                                               |                                                   |    |
|-----------------------------------------------|---------------------------------------------------|----|
| MÍSTO STAVBY: k.ú. Arnoštovice; parc.č. 12/10 | ODPOVĚDNÝ PROJEKTANT : Ing. Viktor Červ           | D6 |
| INVESTOR : [REDACTED]                         | VYPRACOVAL : Ing. Viktor Červ                     |    |
| NÁZEV AKCE :                                  | FORMÁT : 2A4                                      |    |
| Novostavba Rodinného Domu                     |                                                   |    |
| DATUM : Květen 2022                           |                                                   |    |
| MĚŘÍTKO : 1:50                                |                                                   |    |
| NÁZEV VÝKRESU : POHLED JIŽNÍ                  | STUPEŇ PROJEKTOVÉ DOKUMENTACE : Stavební povolení |    |

# POHLED JIŽNÍ

 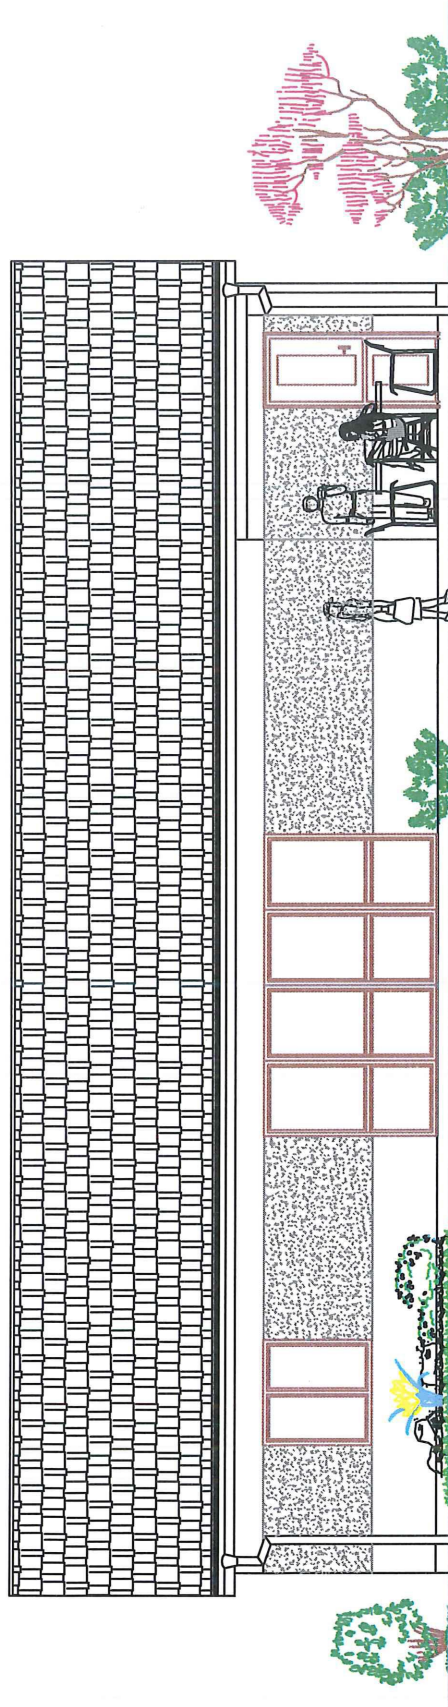

MĚSTSKÝ ÚŘAD VOTICE  
Odbor výstavby, územního plánování  
a životního prostředí  
259 17 Votice č. 175

|                                                   |                                         |                |
|---------------------------------------------------|-----------------------------------------|----------------|
| MÍSTO STAVBY: k.ú. Arnoštovice; parc.č. 12/10     | ODPOVĚDNÝ PROJEKTANT : Ing. Viktor Červ | D6             |
| INVESTOR : [REDACTED]                             | VYPRACOVAL : Ing. Viktor Červ           |                |
| NÁZEV AKCE :                                      | FORMÁT : 2A4                            |                |
| Novostavba Rodinného Domu                         |                                         |                |
| NÁZEV VÝKRESU : POHLED JIŽNÍ                      | DATUM : Květen 2022                     |                |
| STUPEŇ PROJEKTOVÉ DOKUMENTACE : Stavební povolení |                                         | MĚŘÍTKO : 1:50 |