


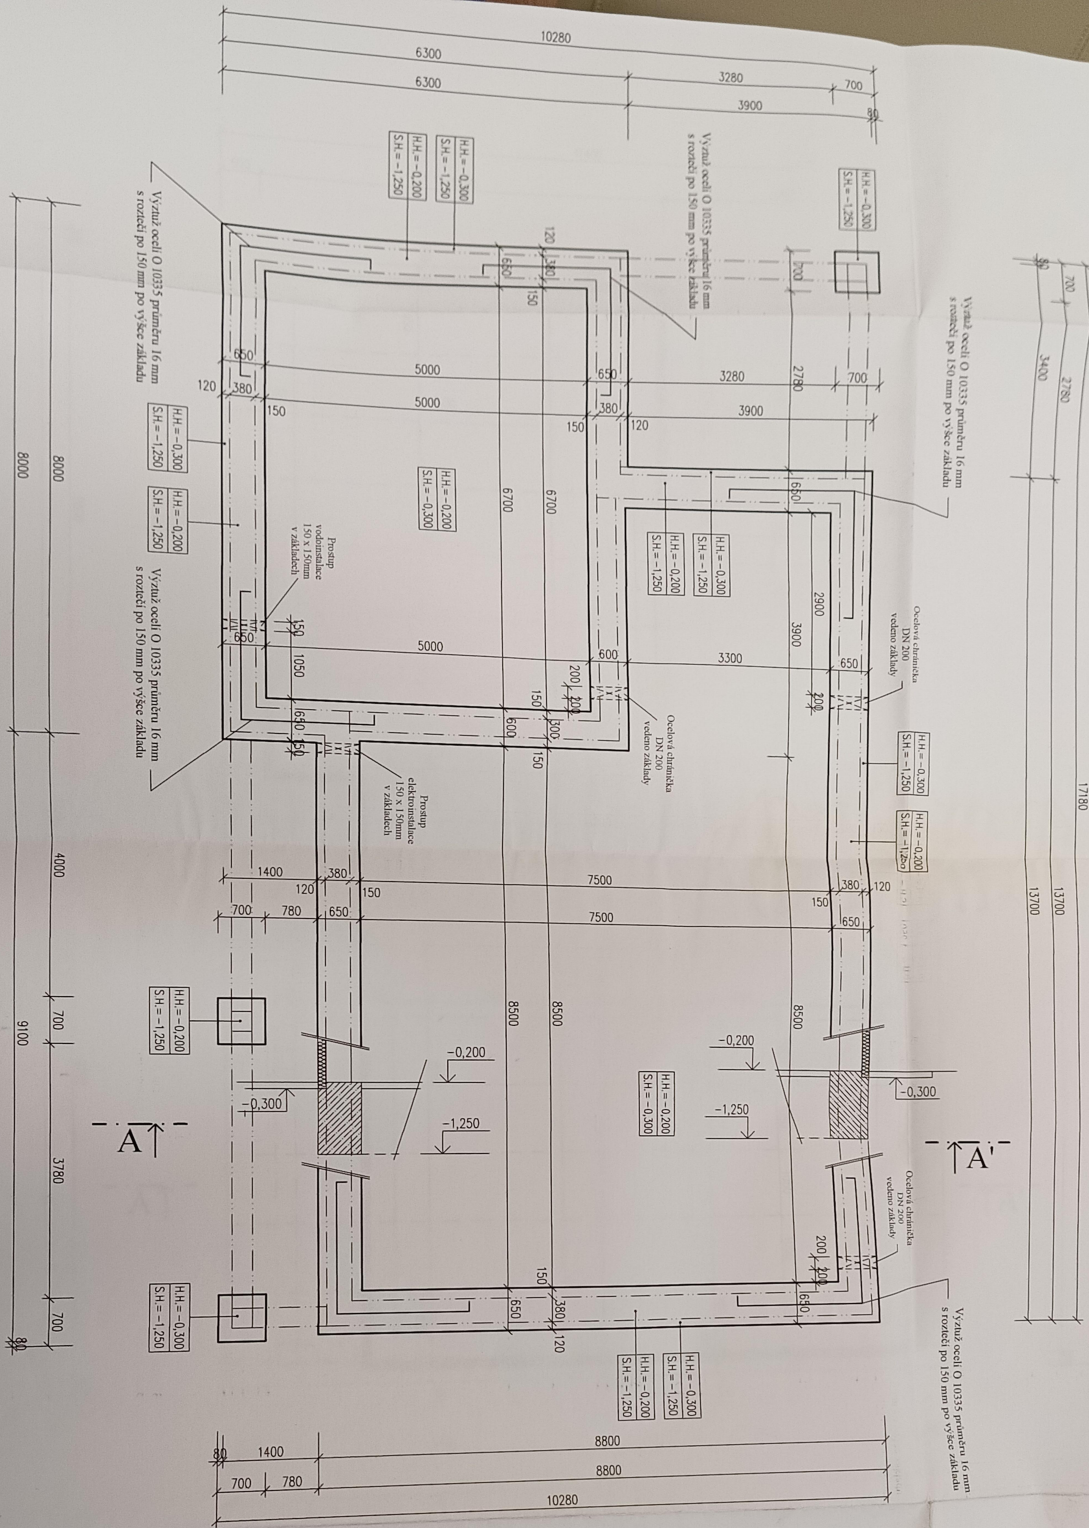

LEGENDA

- HOŘNÍ LÍČ ZAKLADU
SPODNÍ LÍČ ZAKLADU
HOŘNÍ LÍČ ZAKLADU
SPODNÍ LÍČ ZAKLADU
HOŘNÍ LÍČ ZAKLADOVÉ DESKY
SPODNÍ LÍČ ZAKLADOVÉ DESKY

VÝZTUŽ ROHU ZAKLADŮ

Výzuz oceli O 10335 průměru 16 mm
s roztečí po 150 mm po výšce základu

POZNÁMKA č. 1

Hlavní základy jsou navrhovány na
základě zjištěn průběhu rostlinného
terénu při základání sousošího
objektu, odhadu průběhu podloží
vrstev terénu a odhadu jejich
umístění na základě geologických
map.
Hlavní základy bude připravit
úprava na provedení základových
soulů a zjištění průběhu rostlinného terénu
a výšky ornice připadne na základy pod
navrhovanou stavbou.

POZNÁMKA č. 2

Hlavní základy musí být provedeny
minimálně 600 mm do rostlinného terénu


POZNÁMKA č. 3

Prostupy základy pro inženýrské sítě
(vodovodní přípojky, kanalizační
přípojky a elektrickou přípojku,
případně plynovodu) mohou být
upraveny na základě projektu
vnitřních inženýrských sítí.

MĚSTSKÝ ÚŘAD VOITICE
Odbor výstavby, územního plánování
259 17 Voítice č. 175



MÍSTO STAVBY: č. a. Amstovské pte č. 12/10	ODPOVĚDNÝ PROJEKTANT: Ing. Viktor Černý	D1
INVESTOR: [redacted]	VYPRACOVAL: Ing. Viktor Černý	
NÁZEV AKCE: Novostavba Rodinného Domu	FORNAT: 2:4	
NÁZEV VÝKRESU: ZAKLADY	DATA: K. č. 2022	
STUPŇ PROJEKTU: DOKUMENTACE, Stavěbní podklad		MĚŘÍTKO: 1:50

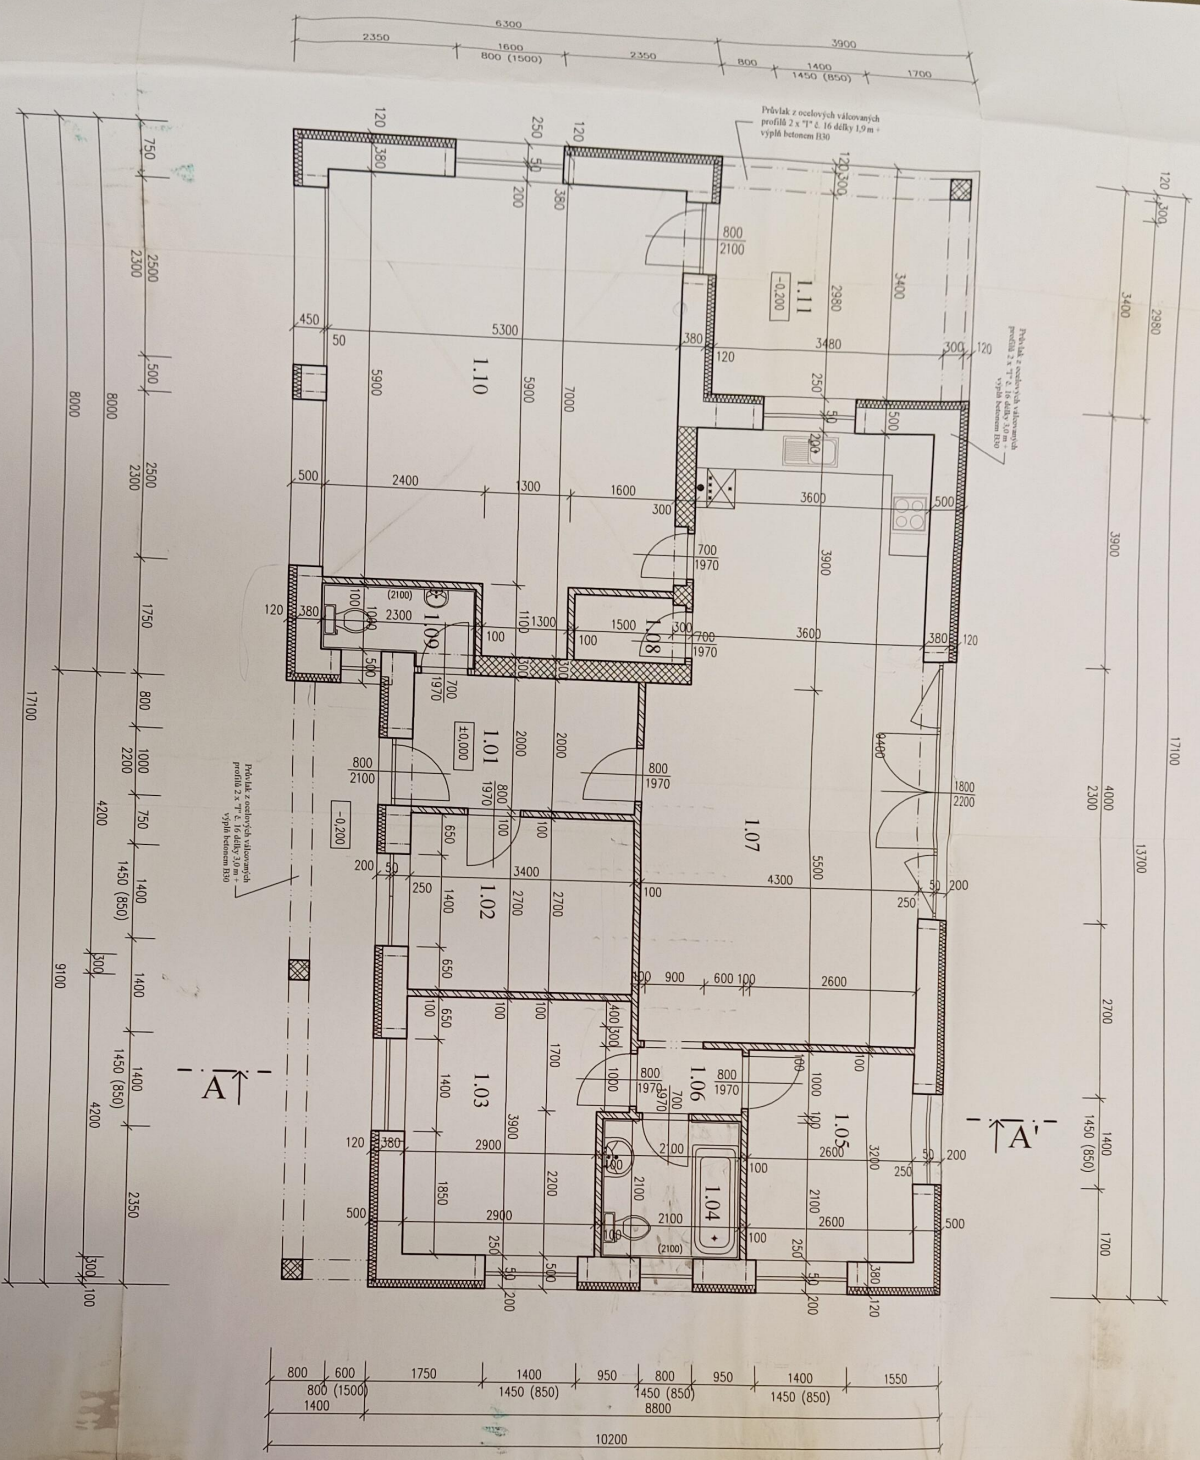

LEGENDA MÍSTNOSTÍ

Č.	NÁZEV MÍSTNOSTI	M ²	POVRCH PODLAH	POVRCH STĚN A STROPŮ
1.01	ZADVĚRÁ	6,80	KERAMICKÁ DLAŽBA	VÁPENNÁ OMÍTKA + ŠTUK
1.02	PRACOVNA	9,18	KOVRAL	VÁPENNÁ OMÍTKA + ŠTUK
1.03	LOZNICE	12,15	KOVRAL	VÁPENNÁ OMÍTKA + ŠTUK
1.04	WC	4,41	KERAMICKÁ DLAŽBA	BĚLINOVÝ OBKLAD 2,1m
1.05	LOZNICE	8,32	KOVRAL	VÁPENNÁ OMÍTKA + ŠTUK
1.06	CHODBA	1,60	KERAMICKÁ DLAŽBA	VÁPENNÁ OMÍTKA + ŠTUK
1.07	OBÝVACÍ POKOJ + KUCHYŇ + JIDELNA	37,68	PLOTVOUCI RODLAHA KERAMICKÁ DLAŽBA	VÁPENNÁ OMÍTKA + ŠTUK
1.08	SPZ	1,50	KERAMICKÁ DLAŽBA	VÁPENNÁ OMÍTKA + ŠTUK
1.09	WC	2,30	KERAMICKÁ DLAŽBA	BĚLINOVÝ OBKLAD 2,1m
1.10	GARÁŽ	32,66	KERAMICKÁ DLAŽBA	VÁPENNÁ OMÍTKA + ŠTUK
1.11	TERASA	13,26	KERAMICKÁ DLAŽBA	VÁPENNÁ OMÍTKA + ŠTUK


ZNAČENÍ HMOT

- ZDIVO Z CHEL. HELUZ FAMILU 38 BROUŠENÁ tl. 380 mm NA LEPIDLO + ZATEPLENÍ FASÁDNINÍ PENOVÝM POLYSTYRENEM tl. 120 mm (ve výkresu kolotočeno 500 mm)
- ZDIVO Z CHEL. HELUZ FAMILU 30 BROUŠENÁ tl. 300 mm NA LEPIDLO
- PŘÍČKY Z PLYNOSILKATOVÝCH PŘÍČKOVÝCH TL 100 mm
- SLOUPKY Z OCELOVÝCH VALCOVANÝCH PROFILŮ 2x I 20 SVÁŘENÝCH VYPLNĚNÝCH ZBO SLOŽENÍ B30 a oceli O1035 4 x 16 mm + OPRÁD

MĚSTSKÝ ÚŘAD VOJTICE
 Oddělení stavebního plánování
 259 17 Vojtice 6 175



MÍSTO STAVBY: k.ú. Ambošovice parcel. 12/10	ODPOVĚDNÝ PRŮJEKTANT: Ing. Viktor Červ	D2
INVESTOR: [redacted]	VYPRACOVAL: Ing. Viktor Červ	
NÁZEV AKCE: [redacted]	POKRYTÍ: 2x4	
NÁZEV VÝKRESU: PRŮJEM	STUPEŇ PROJEKTIVNÍ PRACOVNOSTI: Sazební projekt	
	DATA: Křížem 2022	
	MĚŘÍTKO: 1:50	

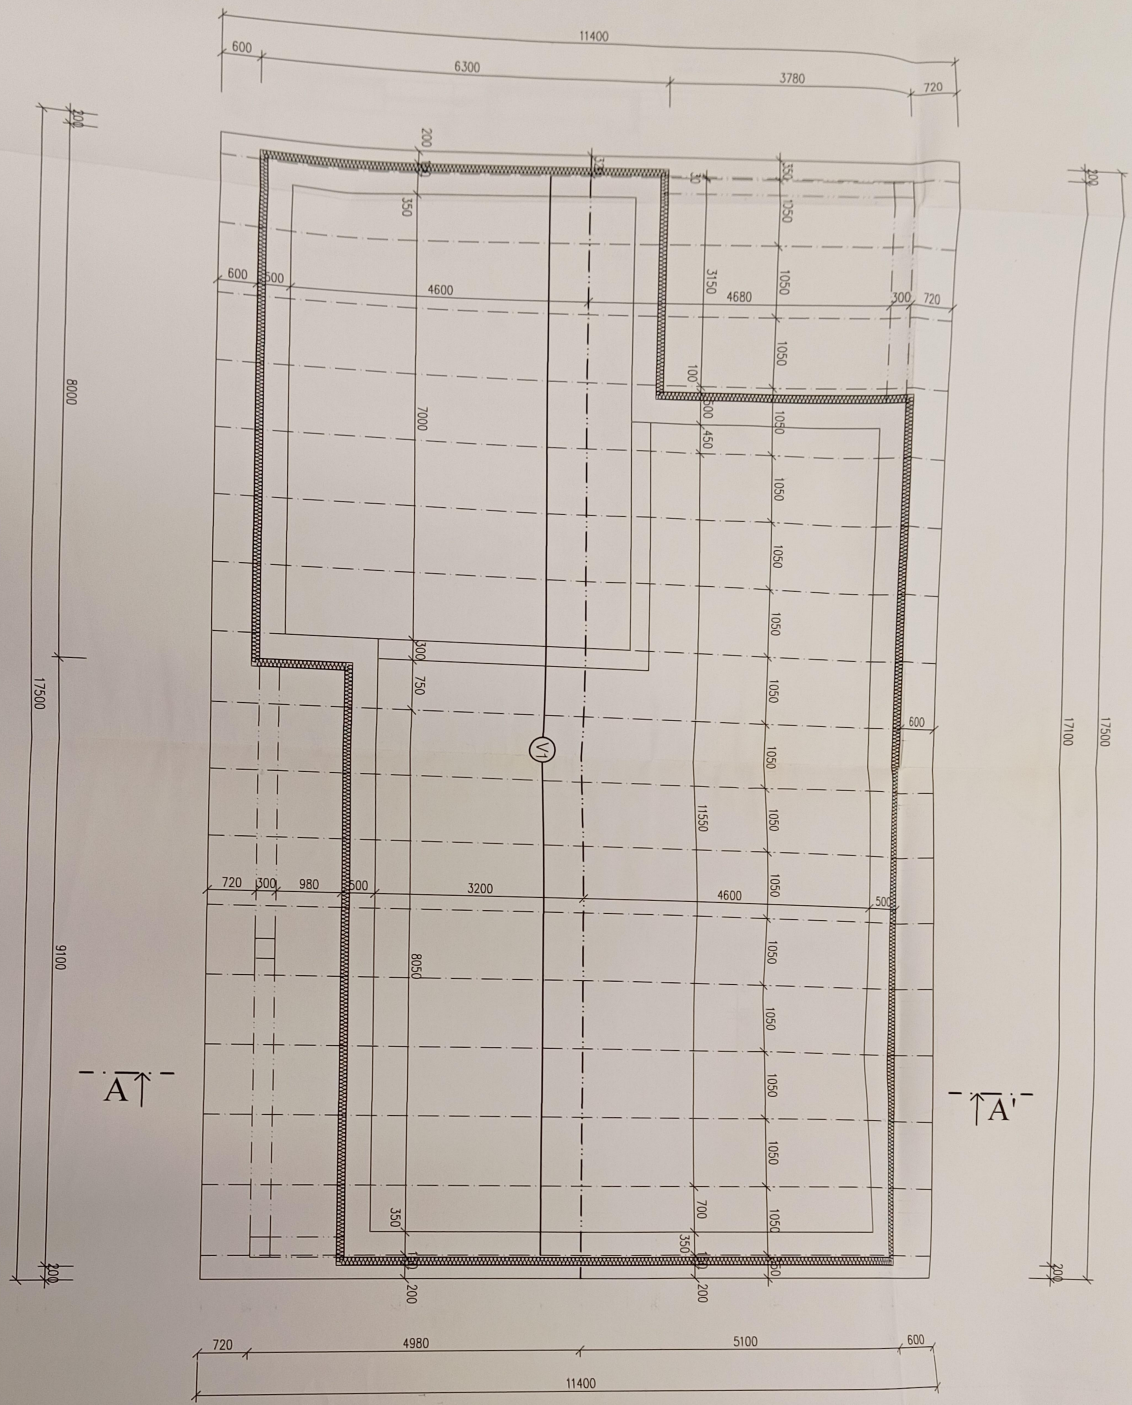

LEGENDA

ZNAČENÍ	NÁZEV PRVKU
V1	PŘÍHRADOVÝ VAZNIK SEDLOVÝ
V2	PŘÍHRADOVÝ VAZNIK SEDLOVÝ
Vd	PŘÍHRADOVÝ VAZNIK DOPLNKOVÝ
Vz	PŘÍHRADOVÝ VAZNIK ZKRAČENÝ
U	UŽLABNÍ KROKEV

MĚSTSKÝ ÚŘAD VOJTICE
Obec Vysoký Újezd, územního plánu
259 17 Vojtice a. 175



MÍSTO STAVBY: k.ú. Amosovce, parc. č. 12/10	ODPROVĚZENÝ PROJEKTANT: Ing. Václav Černý	POŘADKOVÉ ČÍSLO: D3
INVESTOR: [redacted]	VYPRACOVAL: Ing. Václav Černý	POŘADKOVÉ ČÍSLO: D3
NÁZEV AKCE: Novostavba Rodinného Domu	DATUM: Křeš 2022	MĚŘITKO: 1:50
NÁZEV VÝKRESU: KROV	STUPEŇ PROJEKTOVÉ DOKUMENTACE: Sazební podoba	

LEGENDA

skladba podlahy

- | | |
|--|--------|
| • nášlapná vrstva (keramická dlažba + spárovací hmota) | 10 mm |
| • nebo nášlapná vrstva (dřevěná podlaha + separační vrstva Niralon) | 20 mm |
| • cementová lepicí malta | 5 mm |
| • vrchní betonová mazanina - C16/20-XC1 + kari síť 100x100x6mm | 60 mm |
| • ochranná vrstva - PE fólie | 0,5 mm |
| • tepelná izolace - podlahový tvrzený polystyren | 120 mm |
| • separační vrstva - geotextílie | 2 mm |
| • hydroizolace FOALBIT | 1,5 mm |
| • geotextílie | 2 mm |
| • železobetonová podkladní mazanina : C16/20 + kari síť 100x100x6mm | 100 mm |
| • štěrkový podsyp hutněný | 150 mm |
| • zemina | |

skladba zateplení stropu

- | | |
|--|---------|
| • OSB desky tl. 18 mm | 18 mm |
| • difuzní folie - pojistná hydroizolace | 1 mm |
| • tepelná izolace ORSIL tl. 200 mm vkládaná mezi spodní pásy vazníků | 200 mm |
| • spodní pás příhradových vazníků výšky 200 mm | 200 mm |
| • tepelná izolace ORSIL tl. 100 mm + nosný SDK rošt | 100 mm |
| • parozábrana | 1 mm |
| • sádkartonový podhled RIGIPS RF 12,5mm | 12,5 mm |

skladba střechy

- | | |
|--|--------|
| • střešní plechová krytina - výška profilu 40 mm | 40 mm |
| • dřevěné latování 40 x 60 mm | 40 mm |
| • kontralat' 40 x 60 mm + větraná mezera | 40 mm |
| • difuzní folie - pojistná hydroizolace | 2 mm |
| • horní pásy příhradových vazníků výšky 200 mm | 200 mm |

Odbor výstavby, územního plánování
a životního prostředí
259 17 Votice č. 175



MÍSTO STAVBY: k.ú. Arnoštovice; parc.č. 12/10		ODPOVĚDNÝ PROJEKTANT : Ing. Viktor Červ		D4
INVESTOR :		VYPRACOVAL : Ing. Viktor Červ		
NÁZEV AKCE : Novostavba Rodinného Domu			FORMÁT : 2A4	
			DATUM : Květen 2022	
			MĚŘÍTKO : 1:50	
NÁZEV VÝKRESU : ŘEZ A - Á		STUPEŇ PROJEKTOVÉ DOKUMENTACE : Stavební povolení		

