


MÍSTO STAVBY: k.ú. Arnoštovice; parc.č.12/10		ODPOVĚDNÝ PROJEKTANT : Ing. Viktor Červ		V1
INVESTOR : [REDACTED]		VYPRACOVAL : Ing. Viktor Červ		
NÁZEV AKCE : Novostavba Rodinného domu		FORMÁT : 2A4		
		DATUM : Květen 2022		
		MĚŘÍTKO : 1:50		
NÁZEV VÝKRESU : PŘÍZEMÍ - VODOVOD		STUPEŇ PROJEKTOVÉ DOKUMENTACE : Stavební povolení		

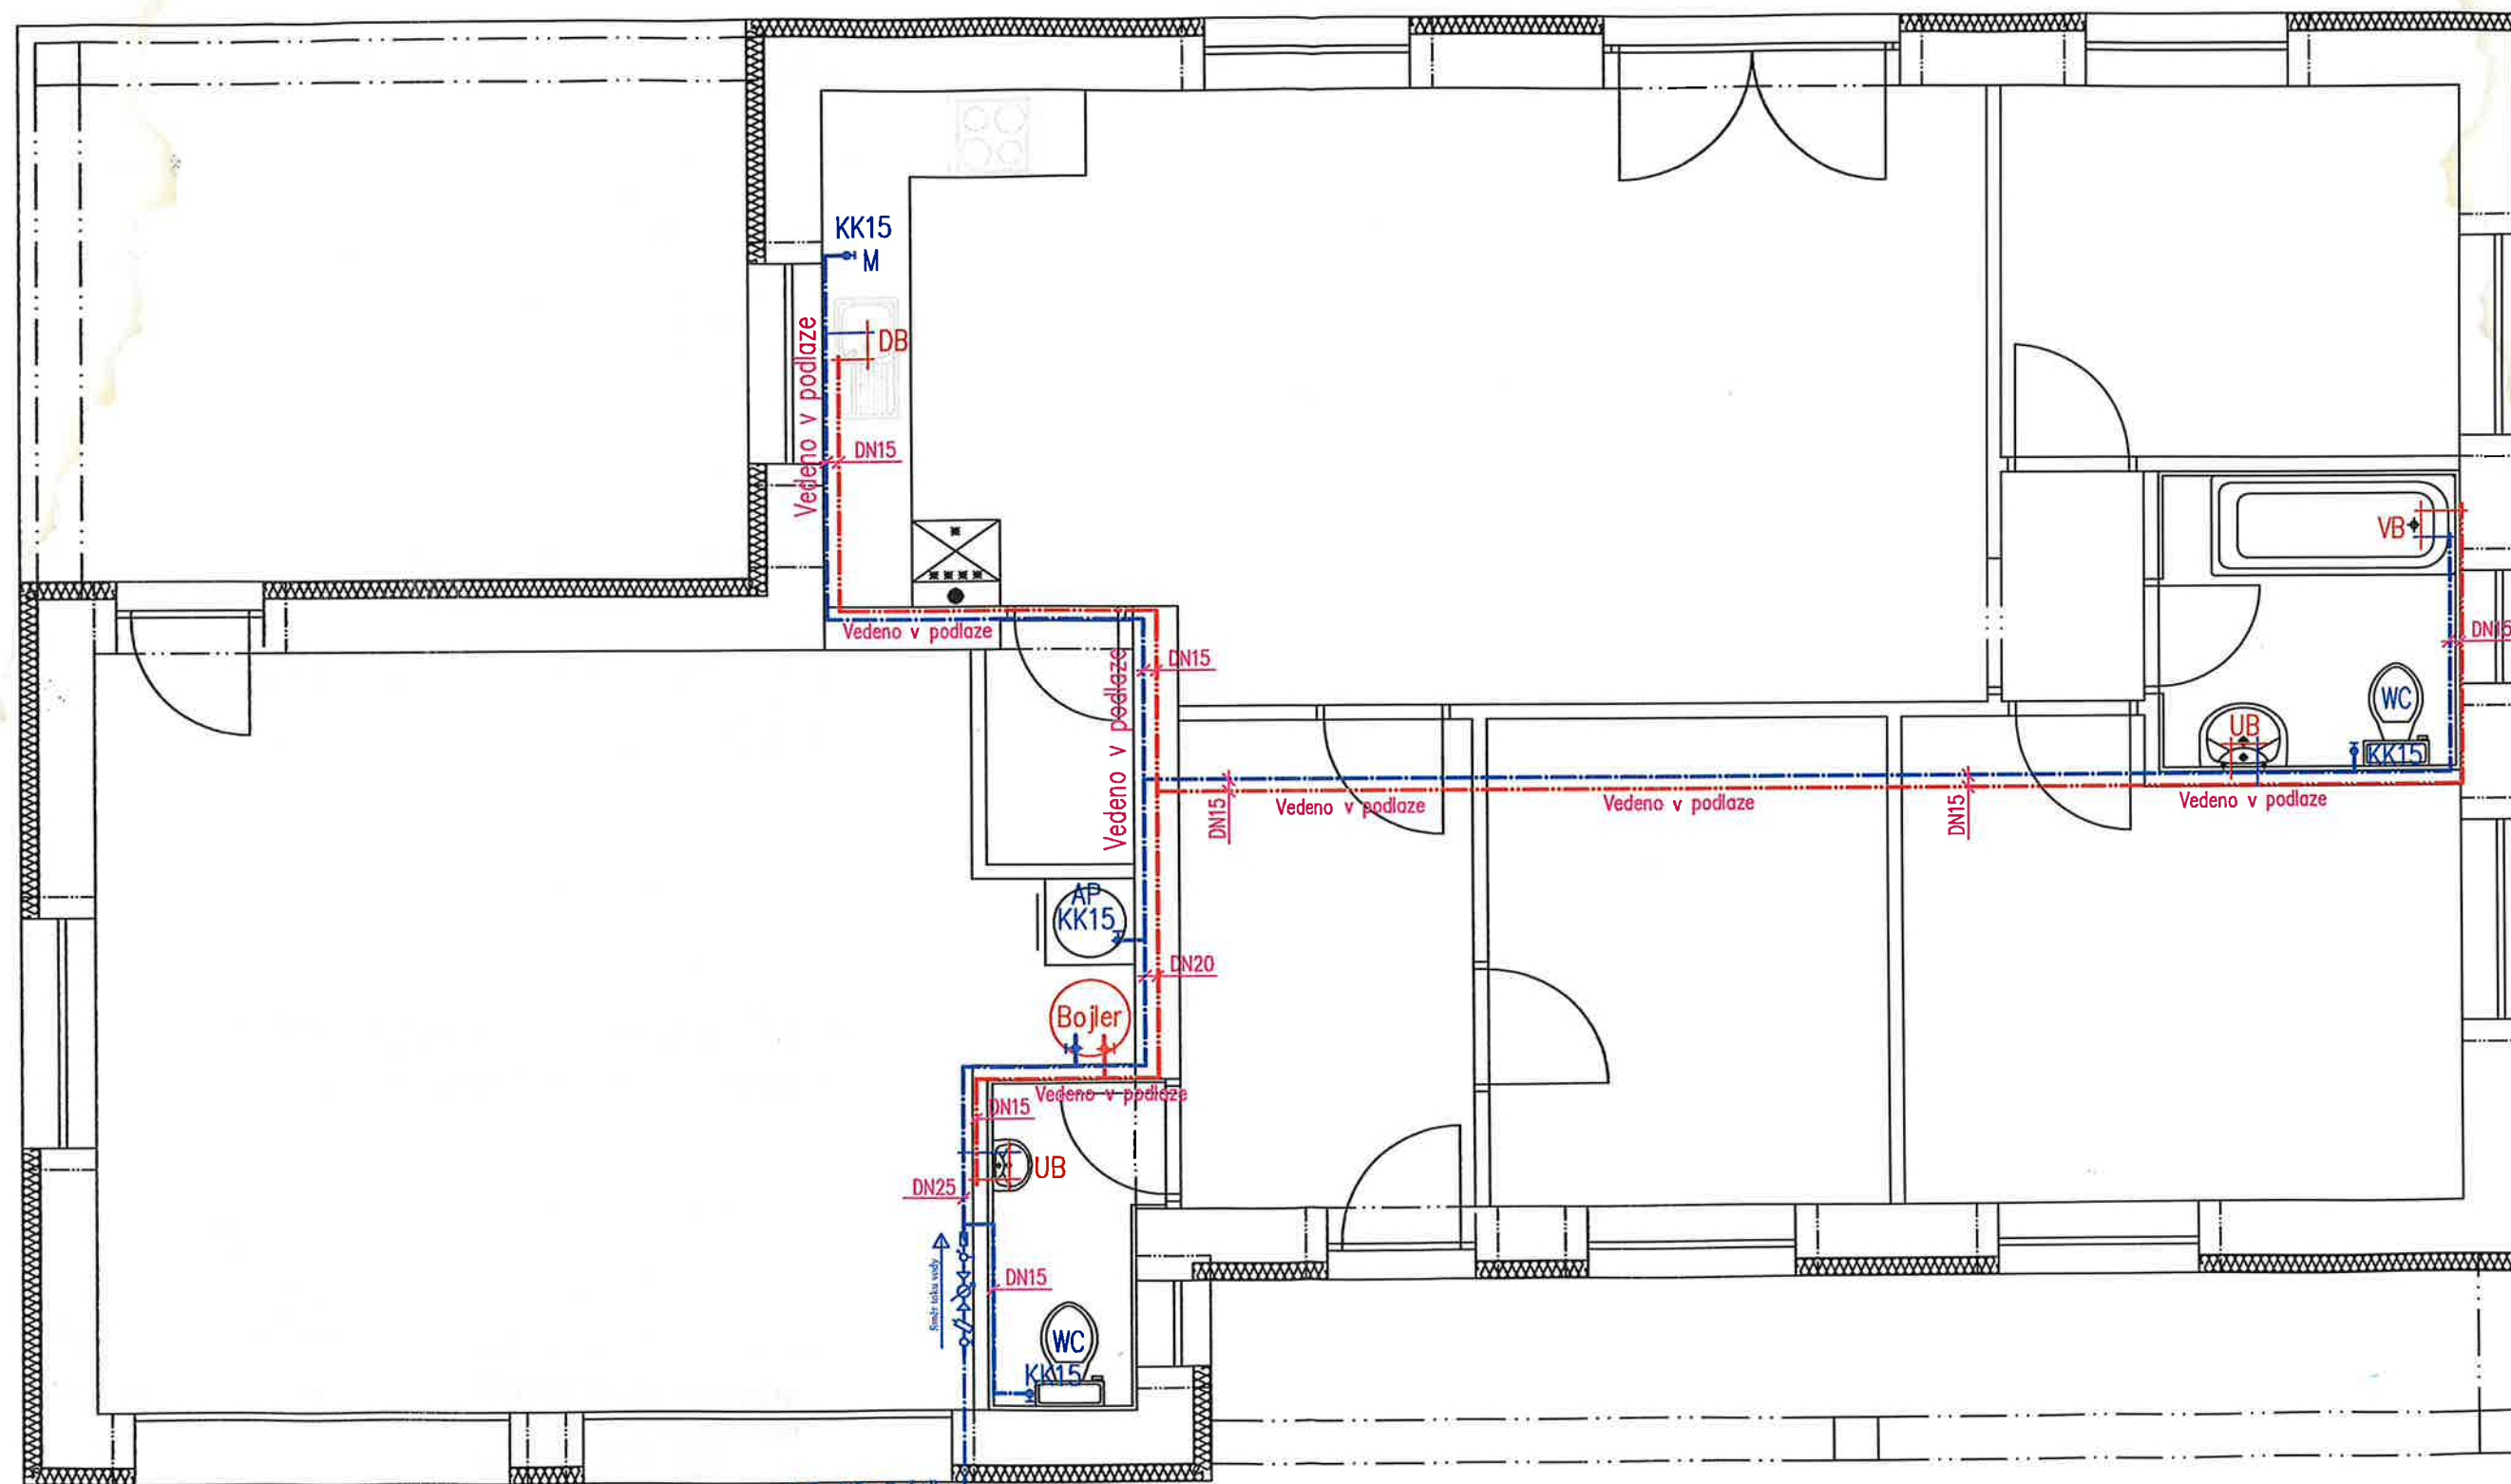

PE-HD 5/4"
32/4,3mm

Napojeno na
vodovodní přípojku a studnu