


## Půdorys dle zaměření Matterport

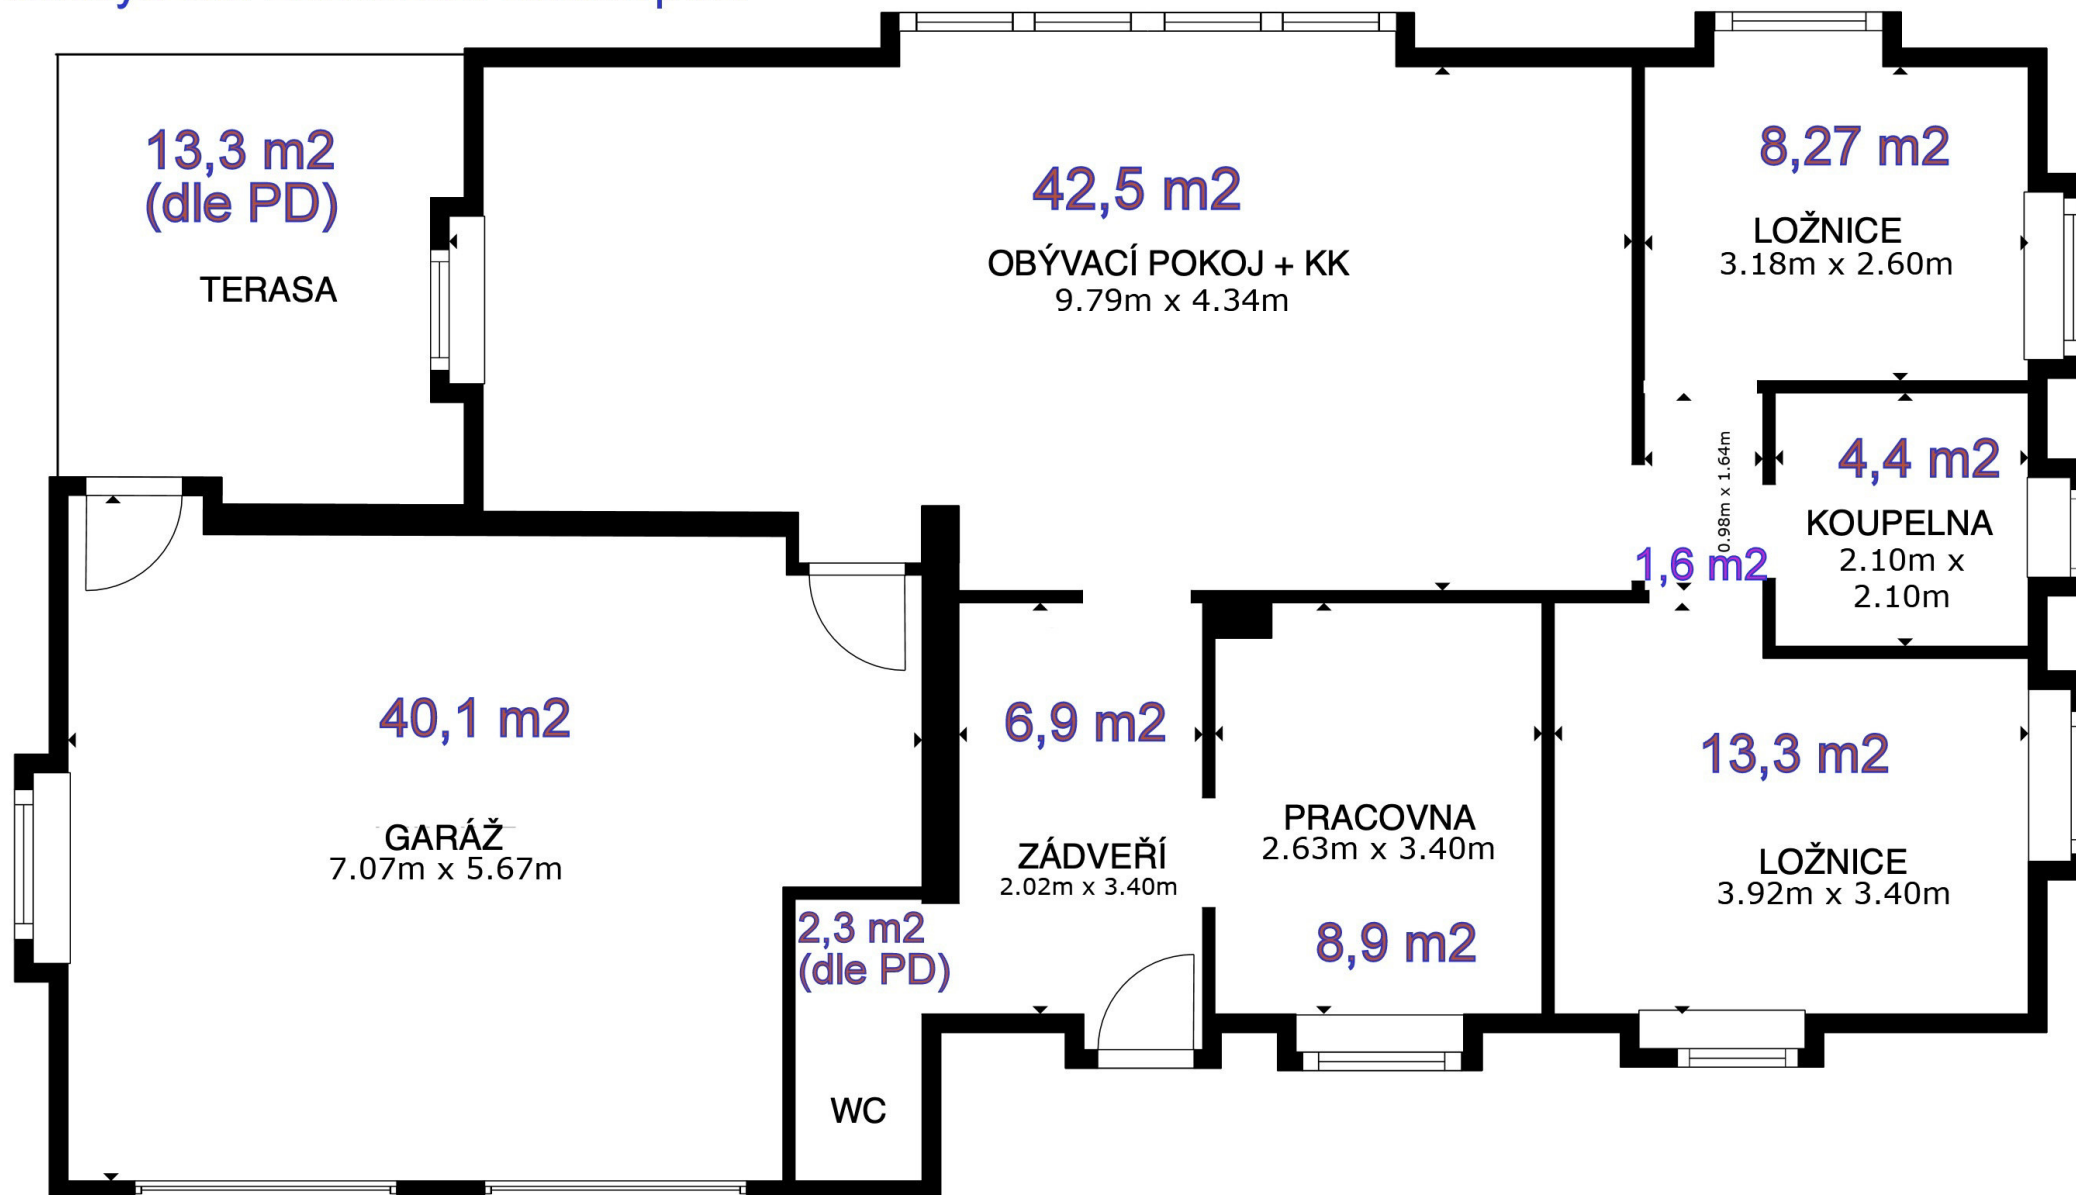

Pozn. dle PD\_ výměry převzaty z projektové dokumentace