


LEGENDA :

- DEŠŤOVÁ KANALIZACE, RETENCE
- SPLAŠKOVÁ KANALIZACE
- VODOVOD
- PLYNOVOD
- KABELY ELEKTRO NN
- ELEKTRO VN-NADZEMNÍ
- VEŘEJNÉ OSVĚTLENÍ
- HRANICE KN
- OPLOČENÍ
- PLÁNOVANÁ KOMUNIKACE
- NAVRHOVANÁ STAVBA
- JINÉ DOPLŇKOVÉ STAVBY / OBJEKTY
- ZAMĚŘENÍ PŮVODNÍHO TERÉNU
- UZÁVĚRY IS BEZ ROZLIŠENÍ
- MĚŘENÍ NA IS, V ŠACHTÁCH
- PŘÍPOJKOVÉ, POJISTKOVÉ SKŘÍNĚ, HUP
- OPĚRNÉ ZÍDKY
- ZPEVNĚNÉ PLOCHY - ZÁMK. DLAŽBA
- ZATRAVNĚNÉ PLOCHY
- OKAPOVÉ CHODNÍKY, DL.
- ZATRAVNĚNÁ PLOCHA BEŽ ÚPRAV TERÉNU

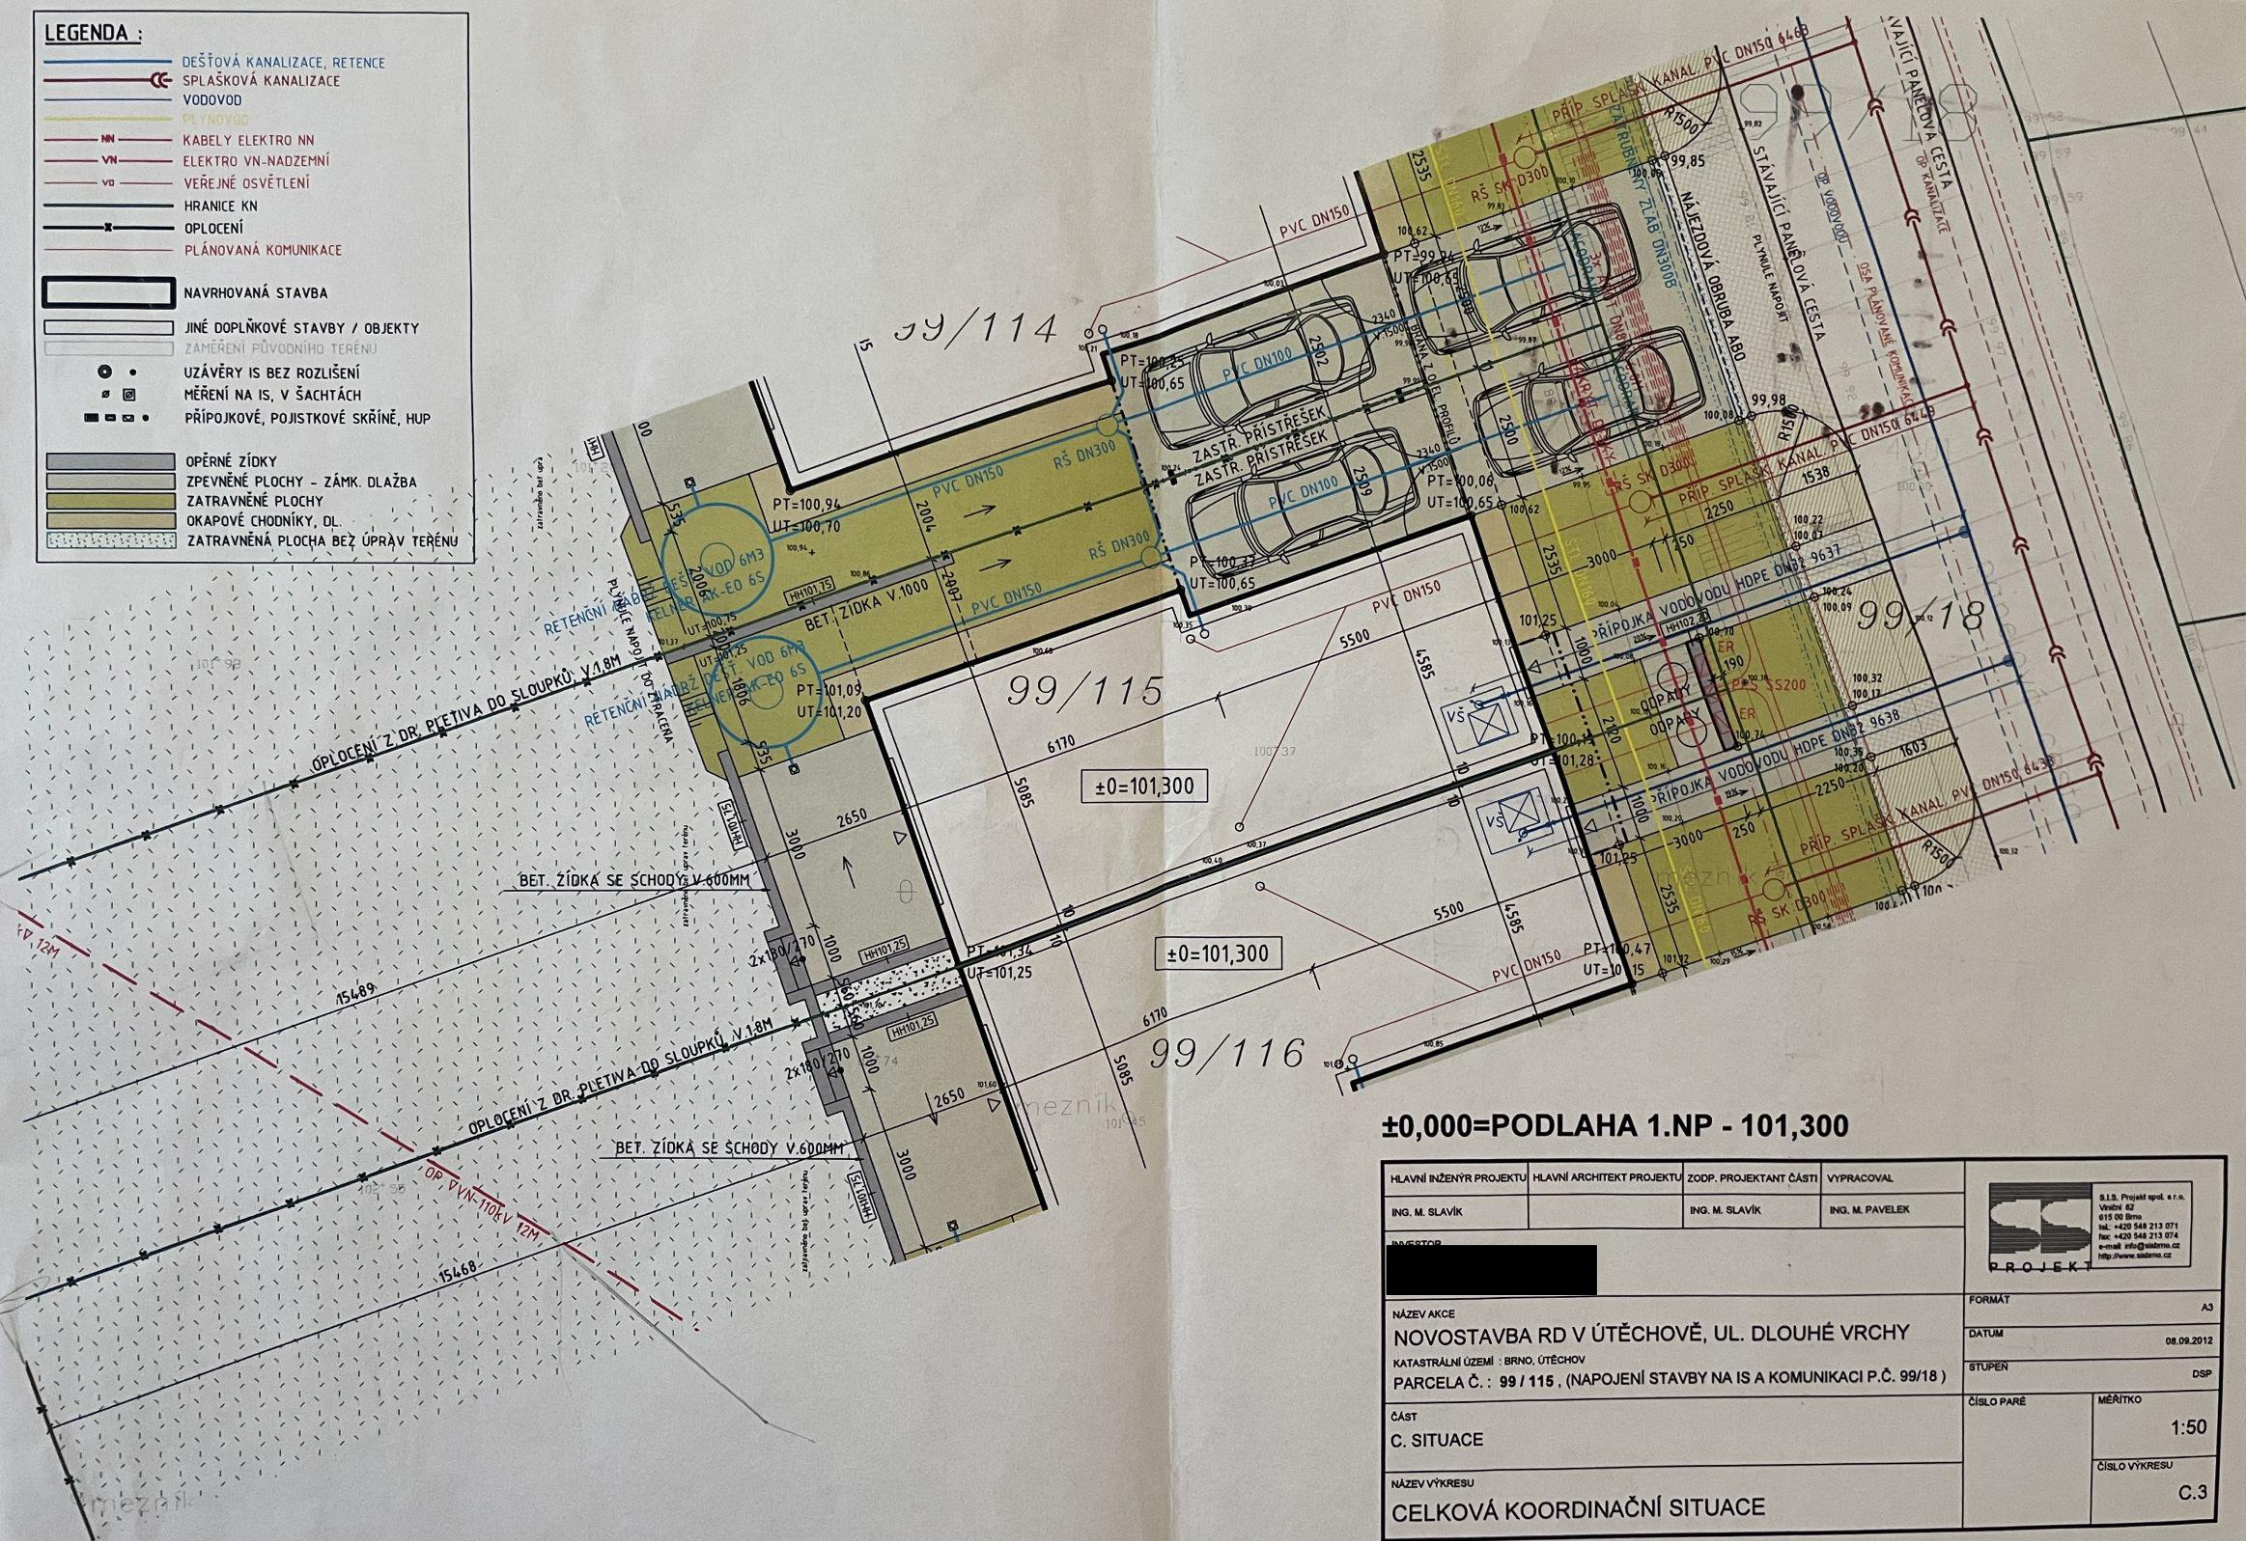

±0,000=PODLAHA 1.NP - 101,300

HLAVNÍ INŽENÝR PROJEKTU	HLAVNÍ ARCHITEKT PROJEKTU	ZOOP. PROJEKTANT ČÁSTI	VYPRACOVAL
ING. M. SLÁVÍK		ING. M. SLÁVÍK	ING. M. PAVELEK
DANĚSTOR			
NÁZEV AKCE	NOVOSTAVBA RD V ÚTĚCHOVĚ, UL. DLOUHÉ VRCHY		
KATASTRALNÍ ÚZEMÍ :	BRNO, ÚTĚCHOV		
PARCELA Č. :	99 / 115 , (NAPOJENÍ STAVBY NA IS A KOMUNIKACI P.Č. 99/18)		
ČÁST	C. SITUACE		
NÁZEV VÝKRESU	CELKOVÁ KOORDINAČNÍ SITUACE		
FORMÁT	A3		
DATUM	08.09.2012		
STUPĚN	DSP		
ČÍSLO PARE	MĚŘÍTKO		
	1:50		
	ČÍSLO VÝKRESU		
	C.3		