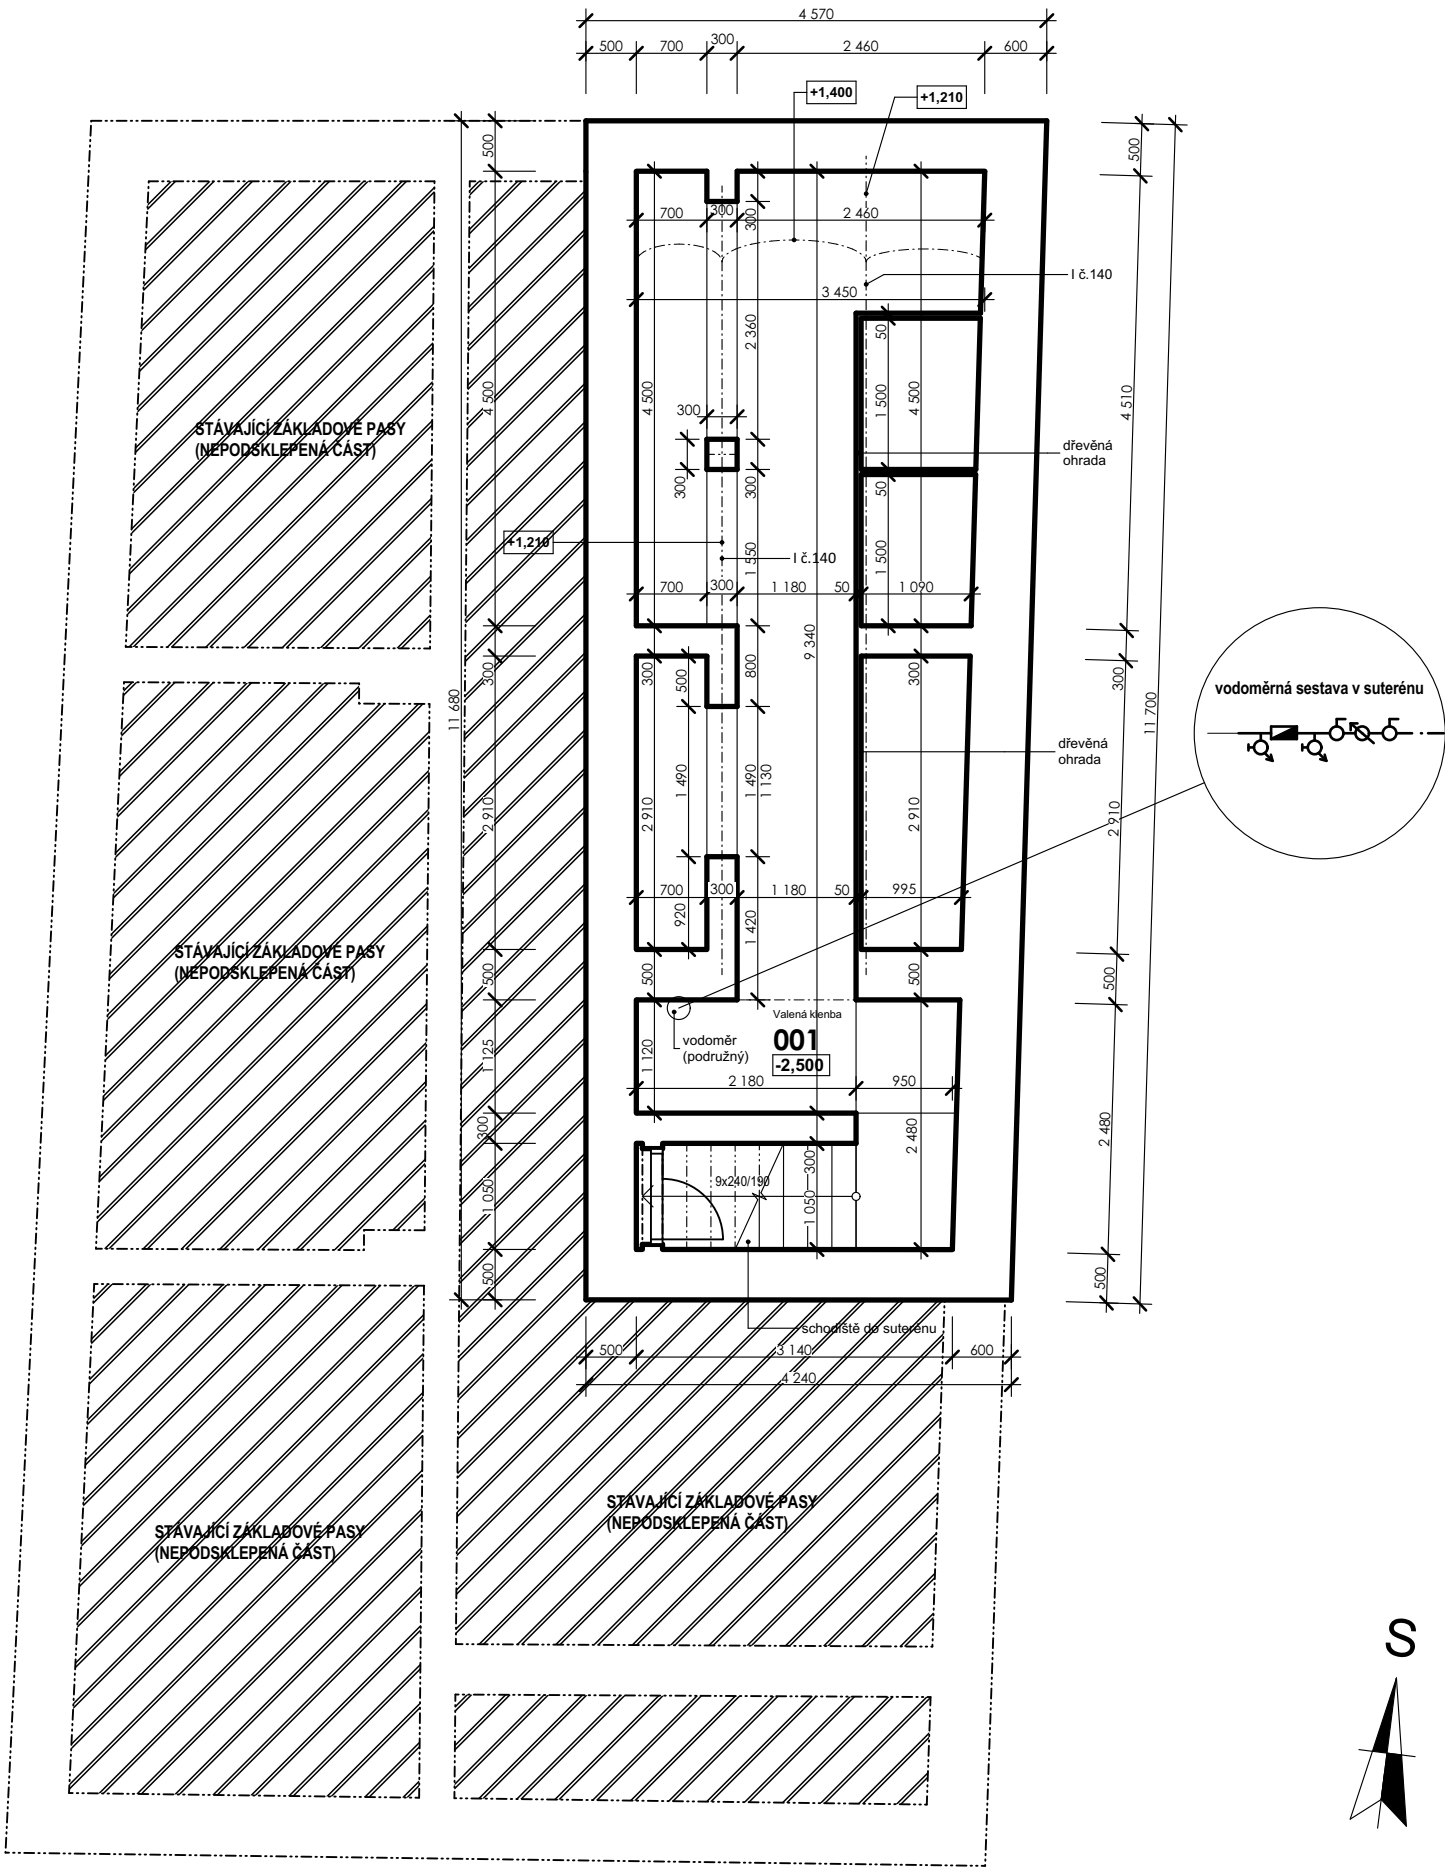


PŮDORYS SUTERÉNU M 1:75



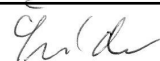
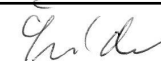
TABULKA MÍSTNOSTÍ SUTERÉNU					
Č.	NÁZEV MÍSTNOSTI	PLOCHA (m²)	ÚPRAVA PODLAH	ÚPRAVA POVRCHŮ	POZNÁMKY
001	SUTERÉN	27,57	HLINITÝ ZÁSYP	REŽNÉ ZDIVO	

LEGENDA MATERIÁLU:

 Stávající zdivo z CP pálených na MVC

POZNÁMKA :

- VÝŠKOVÉ KÓTY JSOU VZTAŽENY K PODLAZE PŘÍZEMÍ, KDE ±0,000 JE ROVNA STÁVAJÍCÍ NÁŠLAPNÉ VRSTVĚ PODLAH V PŘÍZEMÍ V PROSTORU CHODBY, ±0,000 = 260,00 B.p.v. - VIZ. ČÁST „C“ , VÝKRES C.2 „SITUACE STAVBY 1:250“.

VYPRACOVAL	PROJEKTANT	ODPOVĚDNÝ ZÁST.	KONTROLOVAL	 Bezděkov nad Met. 256, 549 31 tel.: 777 484 487 verner@v-ing.cz IČ: 04783930
R.Šmída	R.Šmída	Ing. T.Verner		
				
Kraj: Královehradecký		Obec: Jaroměř		
Investor: Česká realitně - investiční skupina s.r.o., Smetanovo nábřeží 1184/6, 500 02 Hradec Králové				Stupeň: PASPORT
Akce: PASPORT BYTOVÉHO DOMU č.p.66 NA p.č.843, k.ú. JAROMĚŘ				Datum: 12/2021
				Č.zakázky: 0074-03-00
Obsah: 1.1 Architektonické a stavebně technické řešení Půdorys suterénu				Č.přílohy : 1.1.2