


**NOVÉ BYTY BERKOVA
BRNO - KRÁLOVO POLE**
Brno, Kr. Pole, ul. Berkova / Bulharská

0m 5m

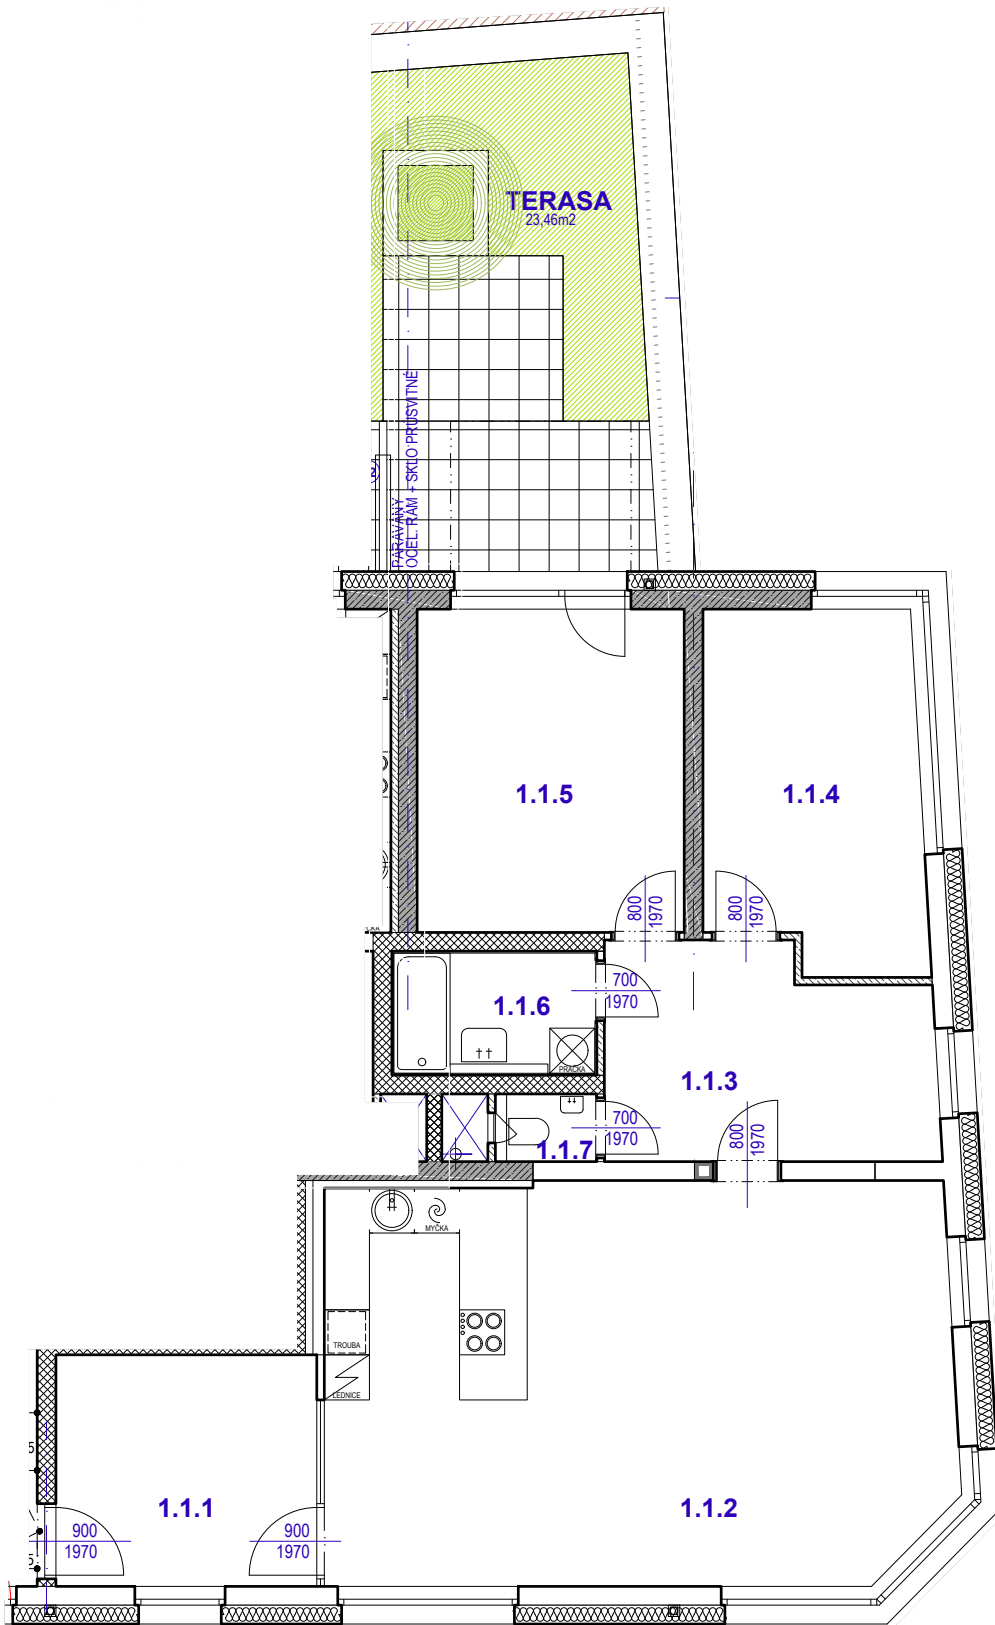

BYT č.: 1.1

3 + KK

1.1.1	PŘEDSÍŇ	11,00	LAMINO	OM. ŠTUKOVÁ	OM. ŠTUKOVÁ	
1.1.2	OBÝVACÍ POKOJ + KK	42,28	LAMINO	OM. ŠTUKOVÁ	OM. ŠTUKOVÁ	
1.1.3	CHODBA - ŠATNA	11,95	LAMINO	OM. ŠTUKOVÁ	OM. ŠTUKOVÁ	
1.1.4	LOŽNICE	13,54	LAMINO	OM. ŠTUKOVÁ	OM. ŠTUKOVÁ	
1.1.5	LOŽNICE	15,38	LAMINO	OM. ŠTUKOVÁ	OM. ŠTUKOVÁ	
1.1.6	KOUPELNA	4,30	KER. DLAŽBA	KER. OBKLAD	SDK PODHLED	SV. VÝŠKA +2,365MM
1.1.7	WC	1,10	KER. DLAŽBA	OM. ŠTUKOVÁ	SDK PODHLED	SV. VÝŠKA +2,365MM
		99,55 m ²				
1.1.10	BALKON	23,46	ZPEVNĚNÁ PLOCHA ZAHRADA			

