


BYT G

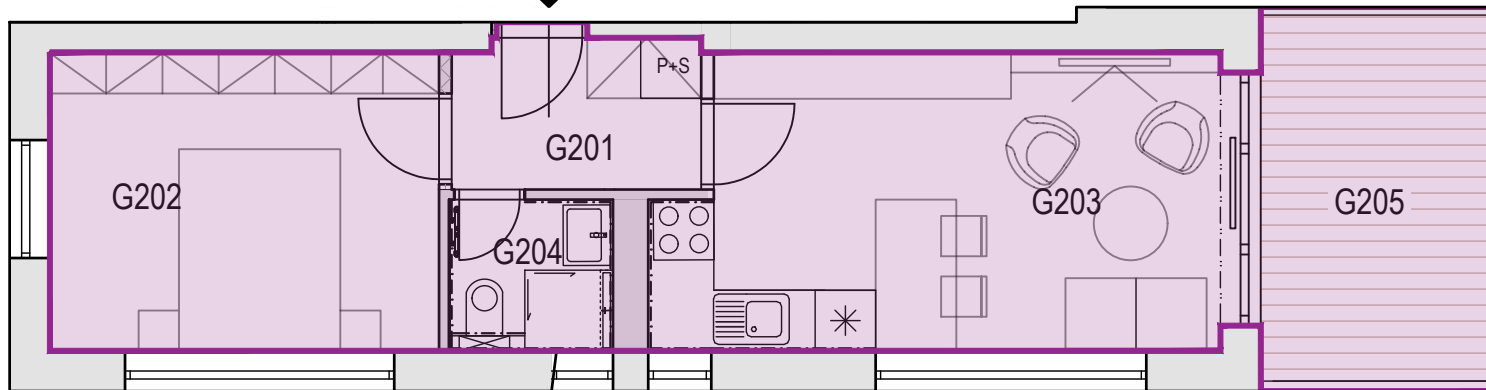

Podlaží	Ozn.místnosti	Místnost	Plocha (m2)
2NP	G201	Zádvěří	3,80
	G202	Ložnice	11,50
	G203	Kuchyň + Obývací pokoj	16,85
	G204	Koupelna+WC	2,50
		Celkem	34,65
	G205	Terasa	8,30
		Celkem včetně stěn,bez balkonu	34,70

