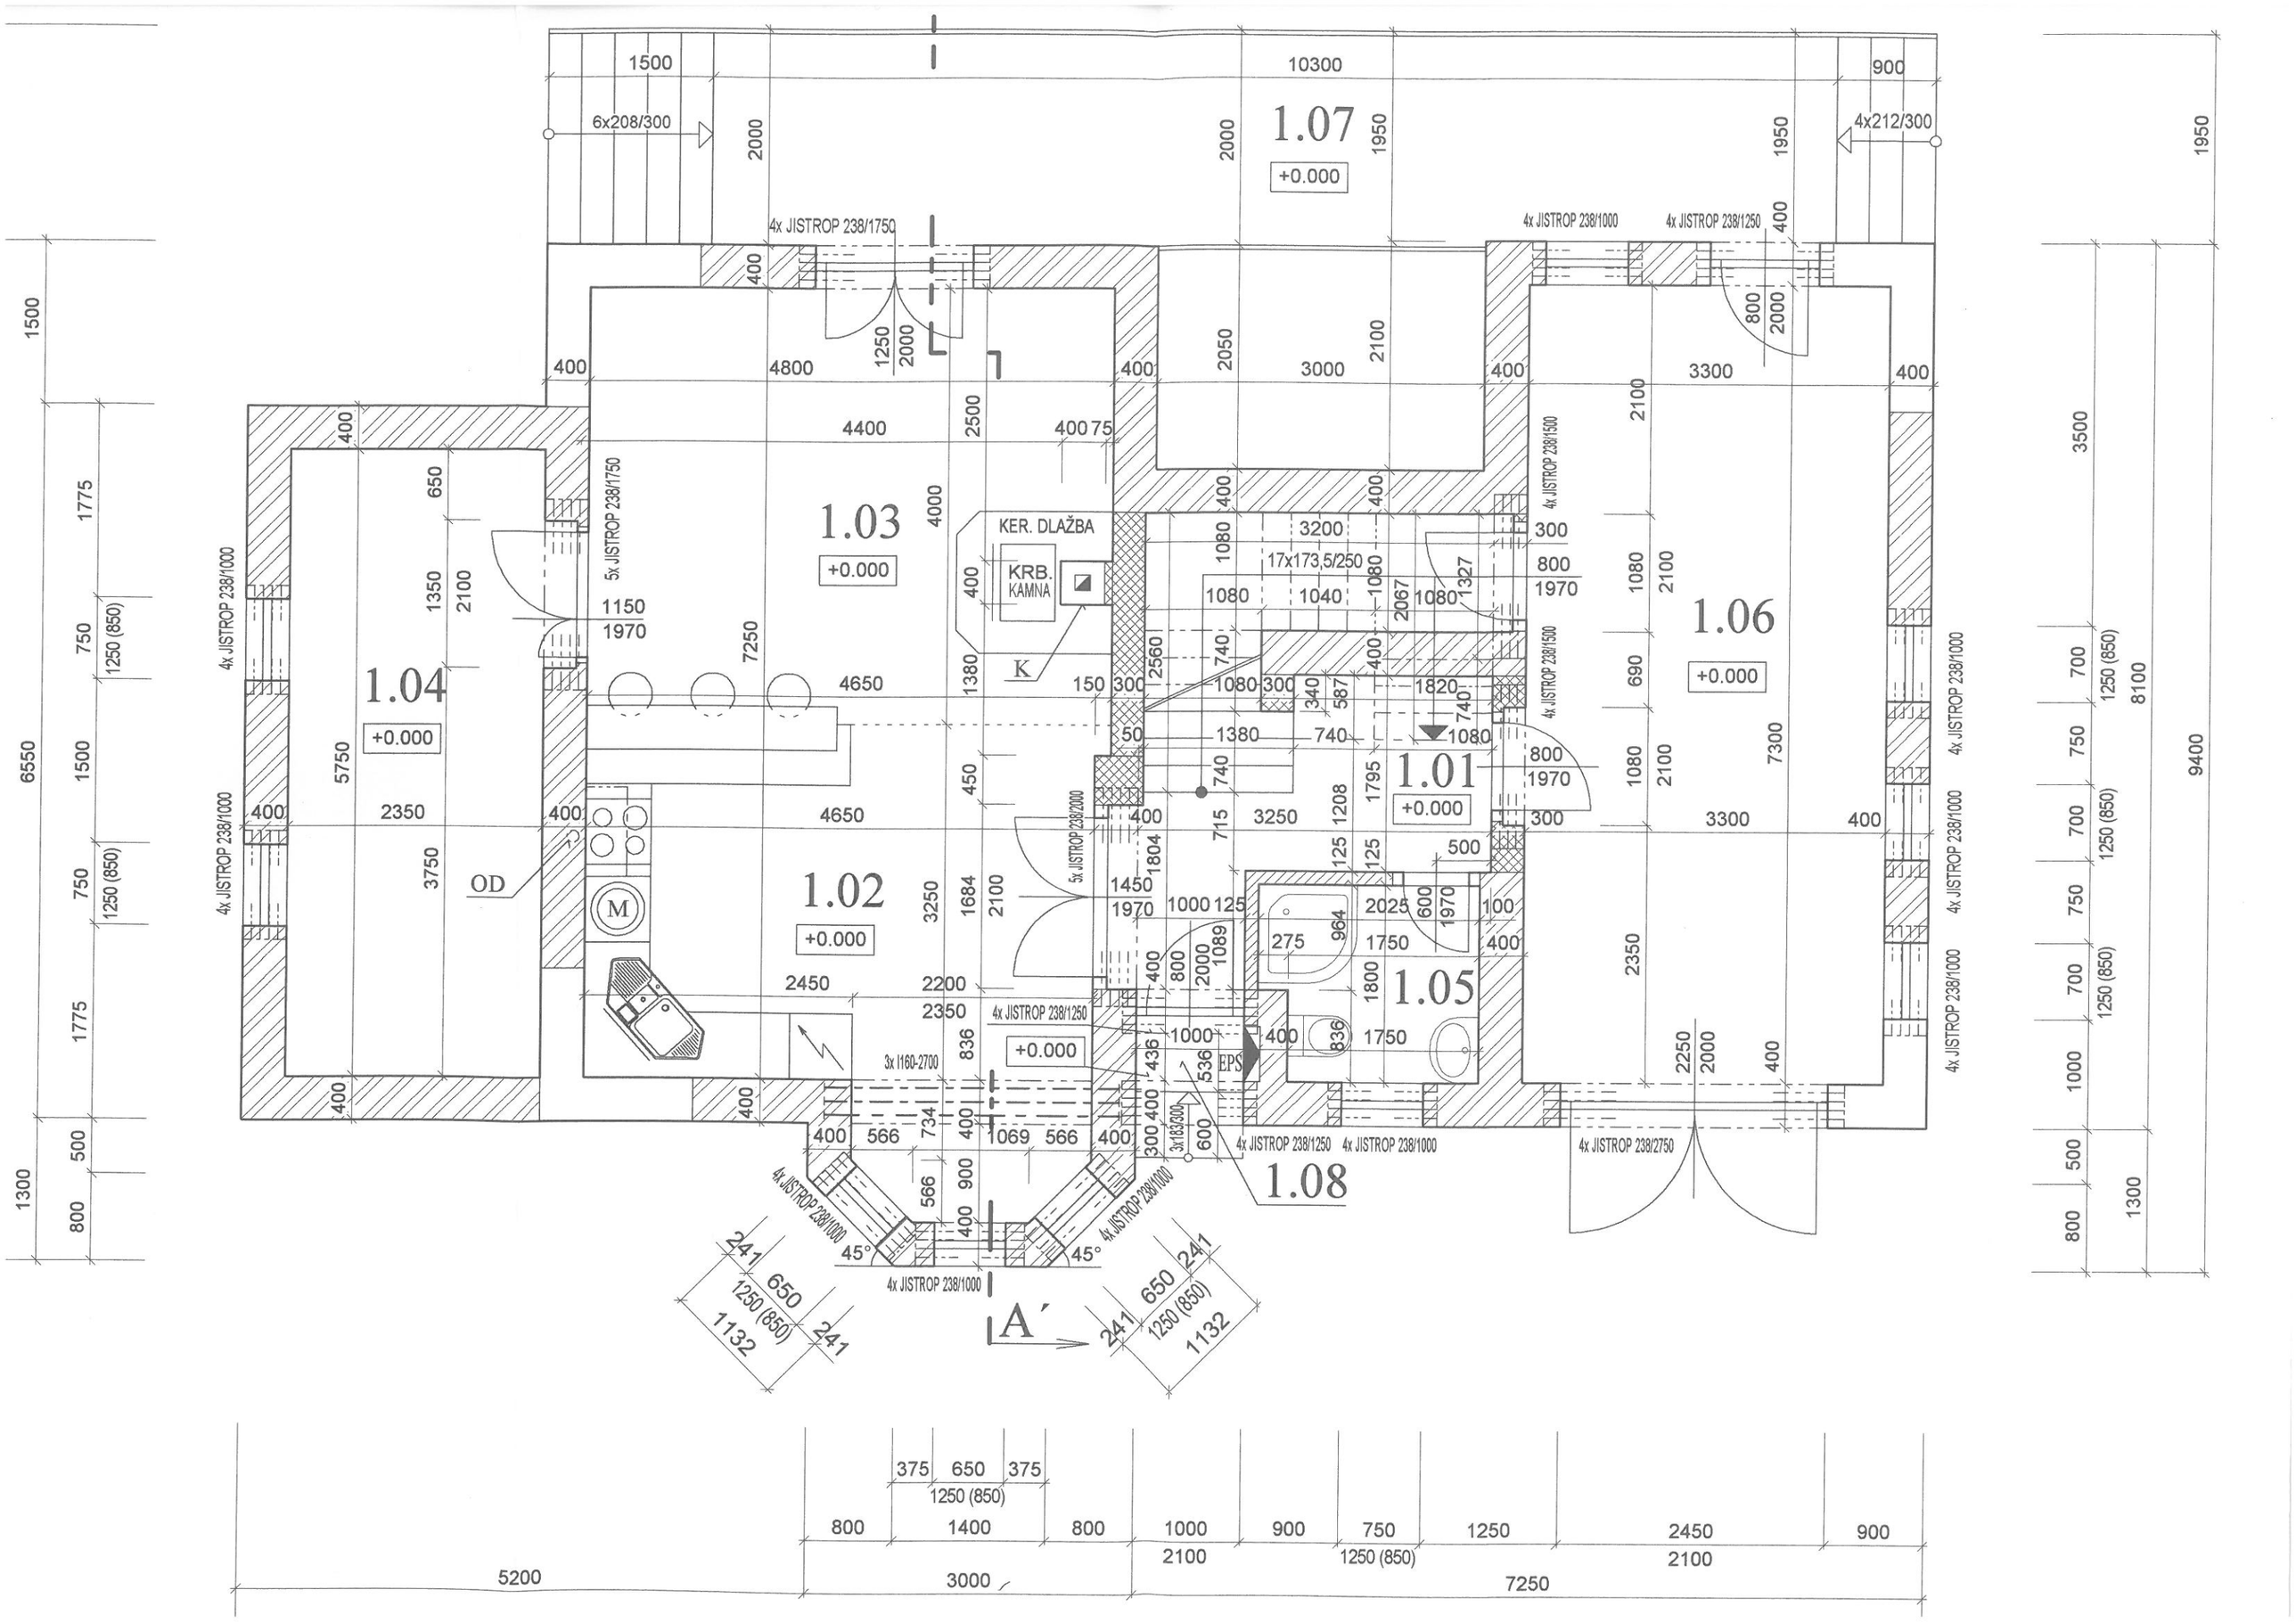
1.01
+0.000
1.02
+0.000
1.03
+0.000
1.04
+0.000
1.05
1.06
+0.000
1.07
+0.000
1.08
KER. DLAŽBA
KRB. KAMNA
OD
EPS
M
K
A´
4x JISTROP 238/1750
4x JISTROP 238/1000
4x JISTROP 238/1250
4x JISTROP 238/1500
4x JISTROP 238/2750
5x JISTROP 238/1750
5x JISTROP 238/2000
3x I160-2700
3x183/300
6x208/300
4x212/300
17x173,5/250
1250 (850)
1132
45°