




VÝHRADNÍ PRODEJCE

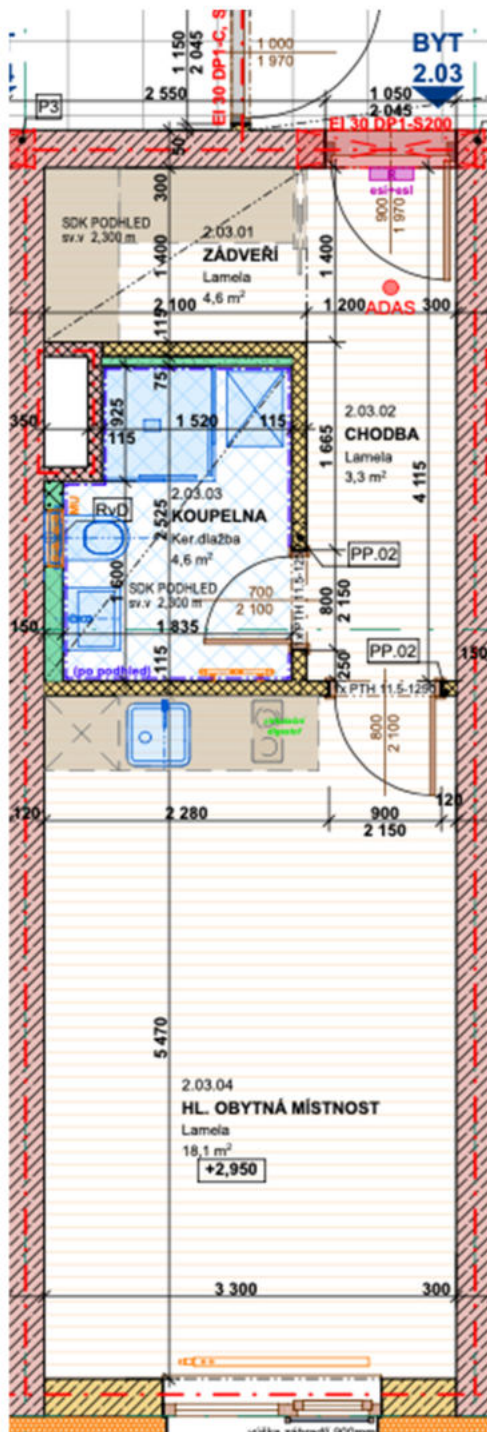

I.E.T. REALITY s.r.o.
IMMOBILIENENTWICKLUNGS- UND
TREUHANDGESELLSCHAFT M.B.H.

KARTA BYTU ČERNOVICE, BRNO

B.2.03

PODLAŽÍ: 2.NP



Č. M.	NÁZEV MÍSTNOSTI	PLOCHA (m²)
2.03.01	ZÁDVEŘÍ	4,62
2.03.02	CHODBA	3,26
2.03.03	KOUPELNA	4,58
2.03.04	HL. OBYTNÁ MÍSTNOST	18,05

**Celková plocha
31,89 m²**

CENA VČETNĚ DPH

4 507 125 Kč

Cena nezahrnuje garážové stání.

Konečná plocha jednotky se může lišit v toleranci 1 m².
Kuchyňská linka a nábytek nejsou zahrnuty v ceně.
Půdorys bytu zobrazuje předpokládané dispoziční řešení.

ČERNOVICE