


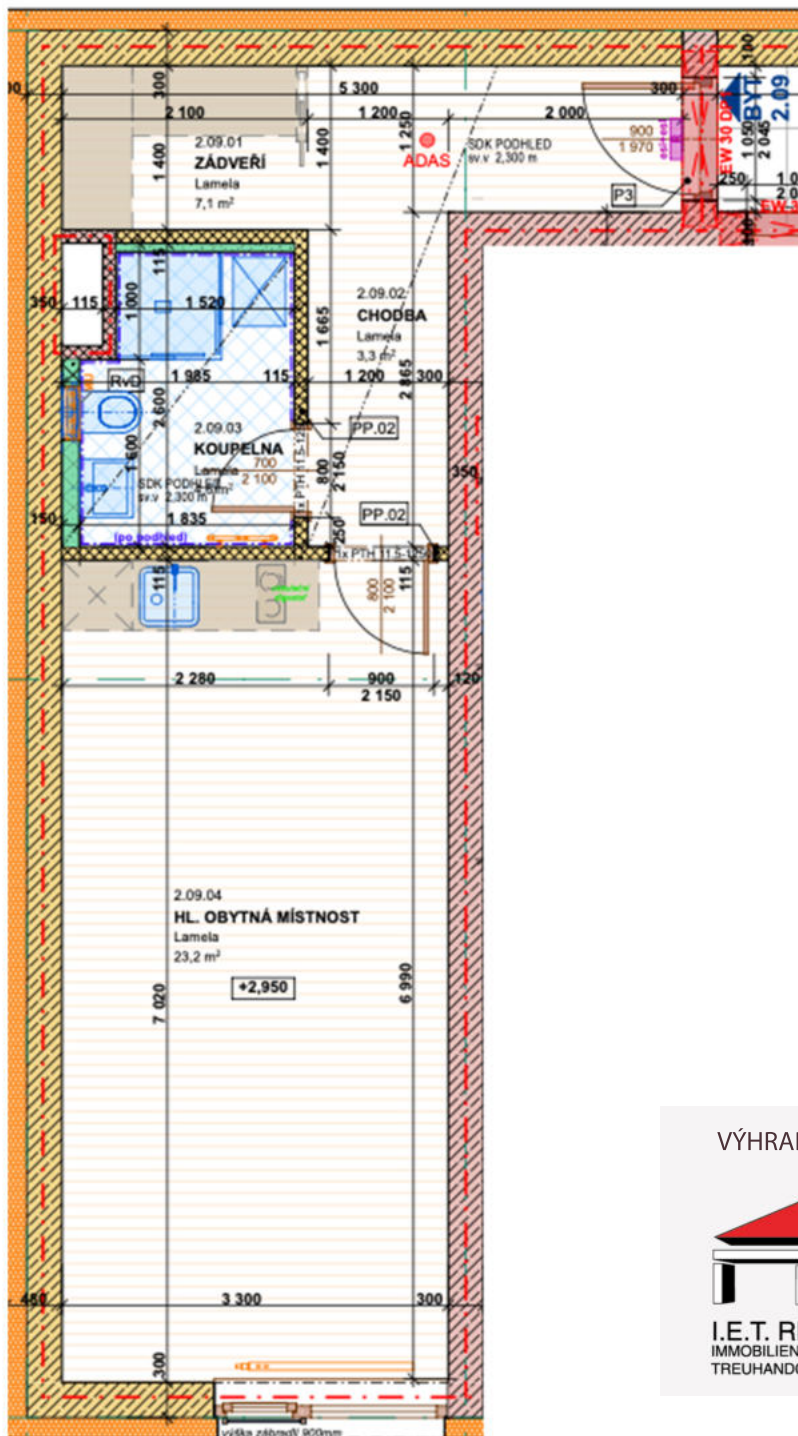

KARTA BYTU ČERNOVICE, BRNO

B.2.09

PODLAŽÍ: 2.NP



Č. M.	NÁZEV MÍSTNOSTI	PLOCHA (m²)
2.09.01	ZÁDVEŘÍ	7,12
2.09.02	CHODBA	3,26
2.09.03	KOUPELNA	4,58
2.09.04	HL. OBYTNÁ MÍSTNOST	23,17

**Celková plocha
39,66 m²**

CENA VČETNĚ DPH

5 461 575 Kč

Cena nezahrnuje garážové stání.

Konečná plocha jednotky se může lišit v toleranci 1 m².
Kuchyňská linka a nábytek nejsou zahrnuty v ceně.
Půdorys bytu zobrazuje předpokládané dispoziční řešení.

VÝHRADNÍ PRODEJCE



I.E.T. REALITY s.r.o.
IMMOBILIENENTWICKLUNGS- UND
TREUHANDGESELLSCHAFT M.B.H.

ČERNOVICE