


RIVER BRIDGE OFFICE HUB

parc. 566/7, 1753/13, 1753/14, 1753/16, k.ú.Hlubočepy

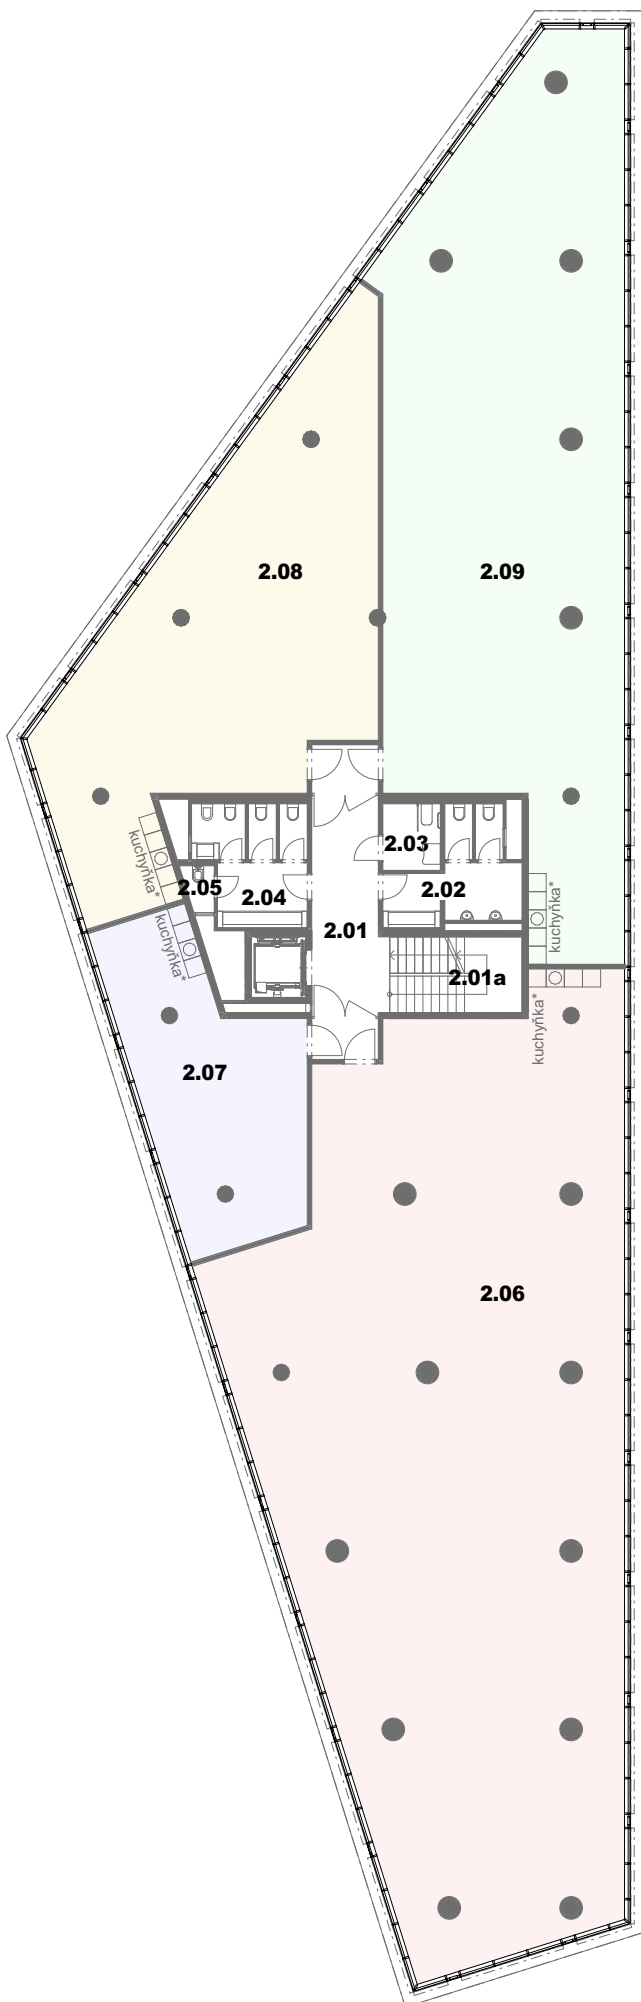

2. NADZEMNÍ PODLAŽÍ

| č. m. | název místnosti | plocha [m2] |
|-------|-------------------|-------------|
| 2.01 | chodba | 16,1 |
| 2.01a | schodiště | 11,9 |
| 2.02 | wc muži | 11,9 |
| 2.03 | wc invalida | 4,2 |
| 2.04 | wc ženy | 13,3 |
| 2.05 | úklidová komora | 1,4 |
| 2.06 | plocha k pronájmu | 327,6 |
| 2.07 | plocha k pronájmu | 50,0 |
| 2.08 | plocha k pronájmu | 121,7 |
| 2.09 | plocha k pronájmu | 198,5 |

* možnost napojení vody a kanalizace pro vybudování vlastní kuchyňky

