


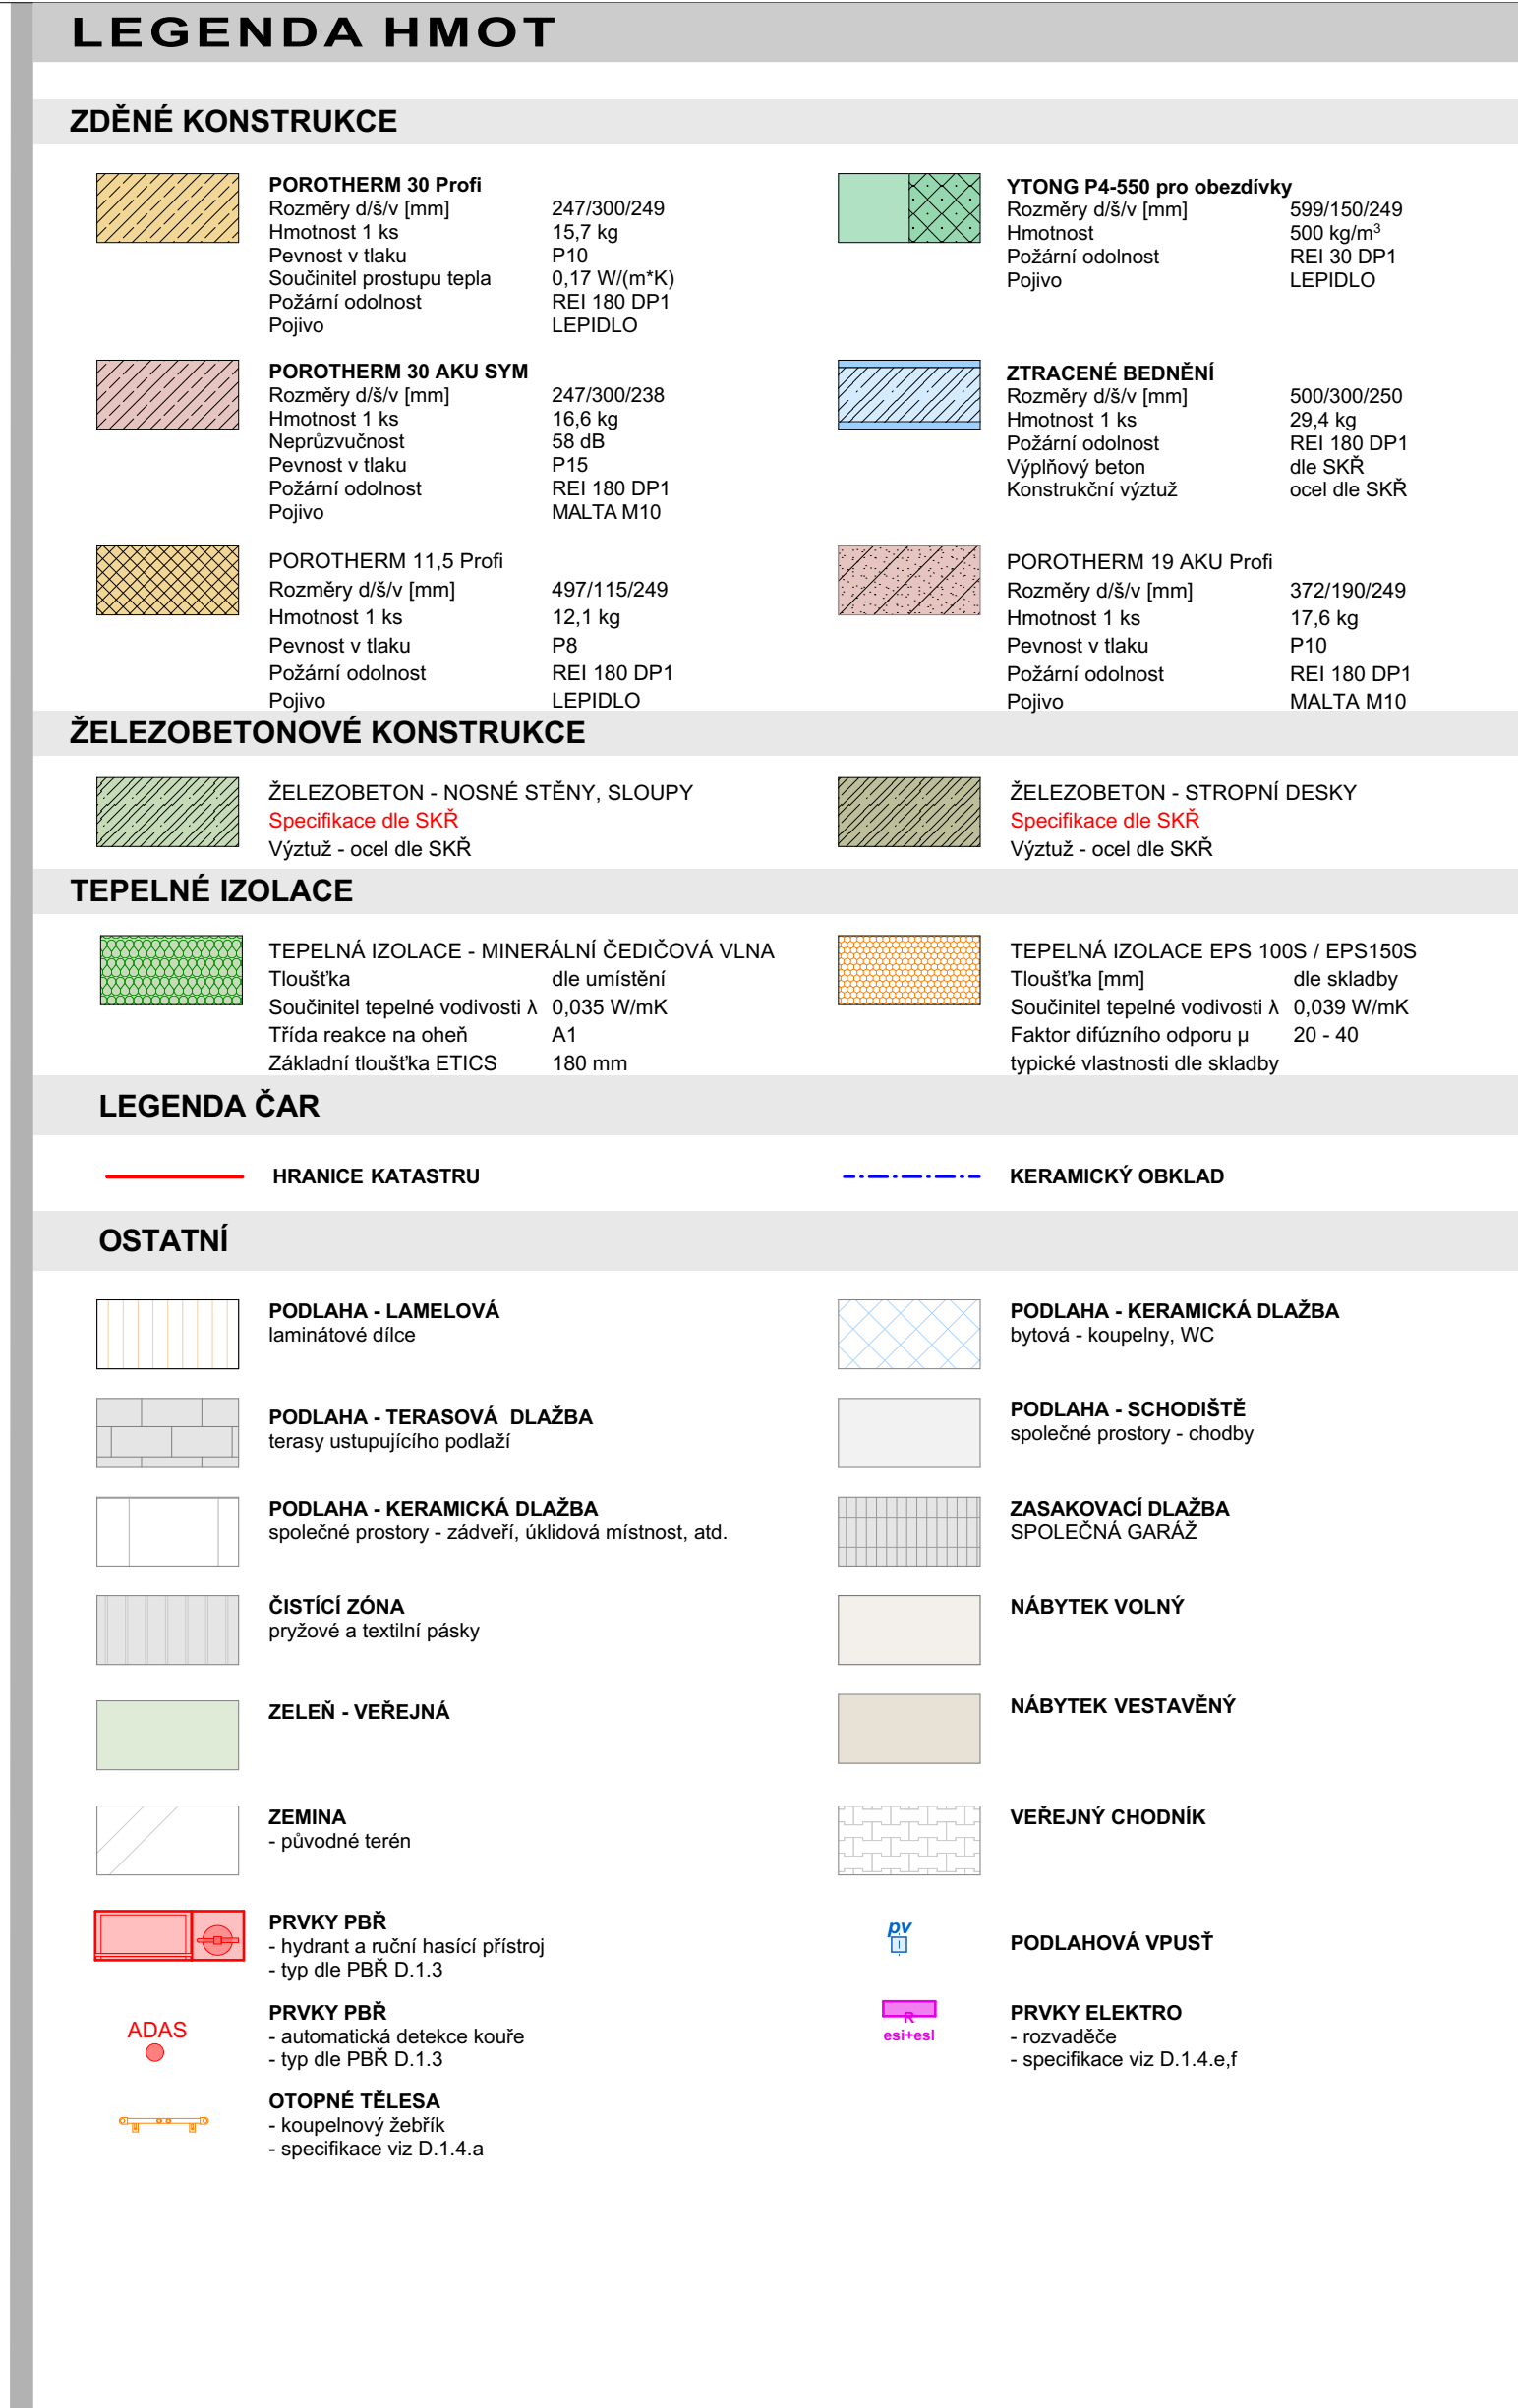

POZNÁMKA

- ZDĚNÉ KONSTRUKCE JSOU VE VÝKRESOVÉ ČÁSTI KRESLENY / KÓTOVANY VE VÝROBNÍCH ROZMĚRECH
- VÝROBNÍ ROZMĚRY CIHELNÝCH TVAROVEK UVEDENY V LEGENDĚ MATERIÁLŮ
- VEŠKERÉ PŘÍZDKY MUSÍ BÝT AKUSTICKY ODDILÁTOVANY, MINIMÁLNÍ VELIKOST DILATACE 5 MM

- PLOCHA VŠECH MÍSTNOSTÍ V LEGENDĚ JE VČETNĚ ČÁSTI PODLAHY STAVEBNÍHO OTVORU FRANCOUZSKÝCH OKEN A DVĚŘÍ
- PLOCHY A ROZMĚRY MÍSTNOSTÍ JSOU KÓTOVANY BEZ OMÍTEK!

- **PROJEKTOVÁ DOKUMENTACE ZPRACOVÁNA V PODROBNOSTI DOKUMENTACE PRO STAVEBNÍ POVOLENÍ**
(dle vyhlášky 499/2006 Sb. v aktuálním znění k 01.01.2018)
- REALIZACE JE MOŽNÁ POUZE NA ZÁKLADĚ VÝROBNÍ DODAVATELSKÉ DOKUMENTACE
- POŽÁRNÍ ODOLNOST KONSTRUKCÍ DLE ČÁSTI D.1.3 - PBR
- REALIZACE NOSNÝCH KONSTRUKCÍ SE MUSÍ ŘÍDIT ČÁSTÍ D.1.2 - SKŘ