



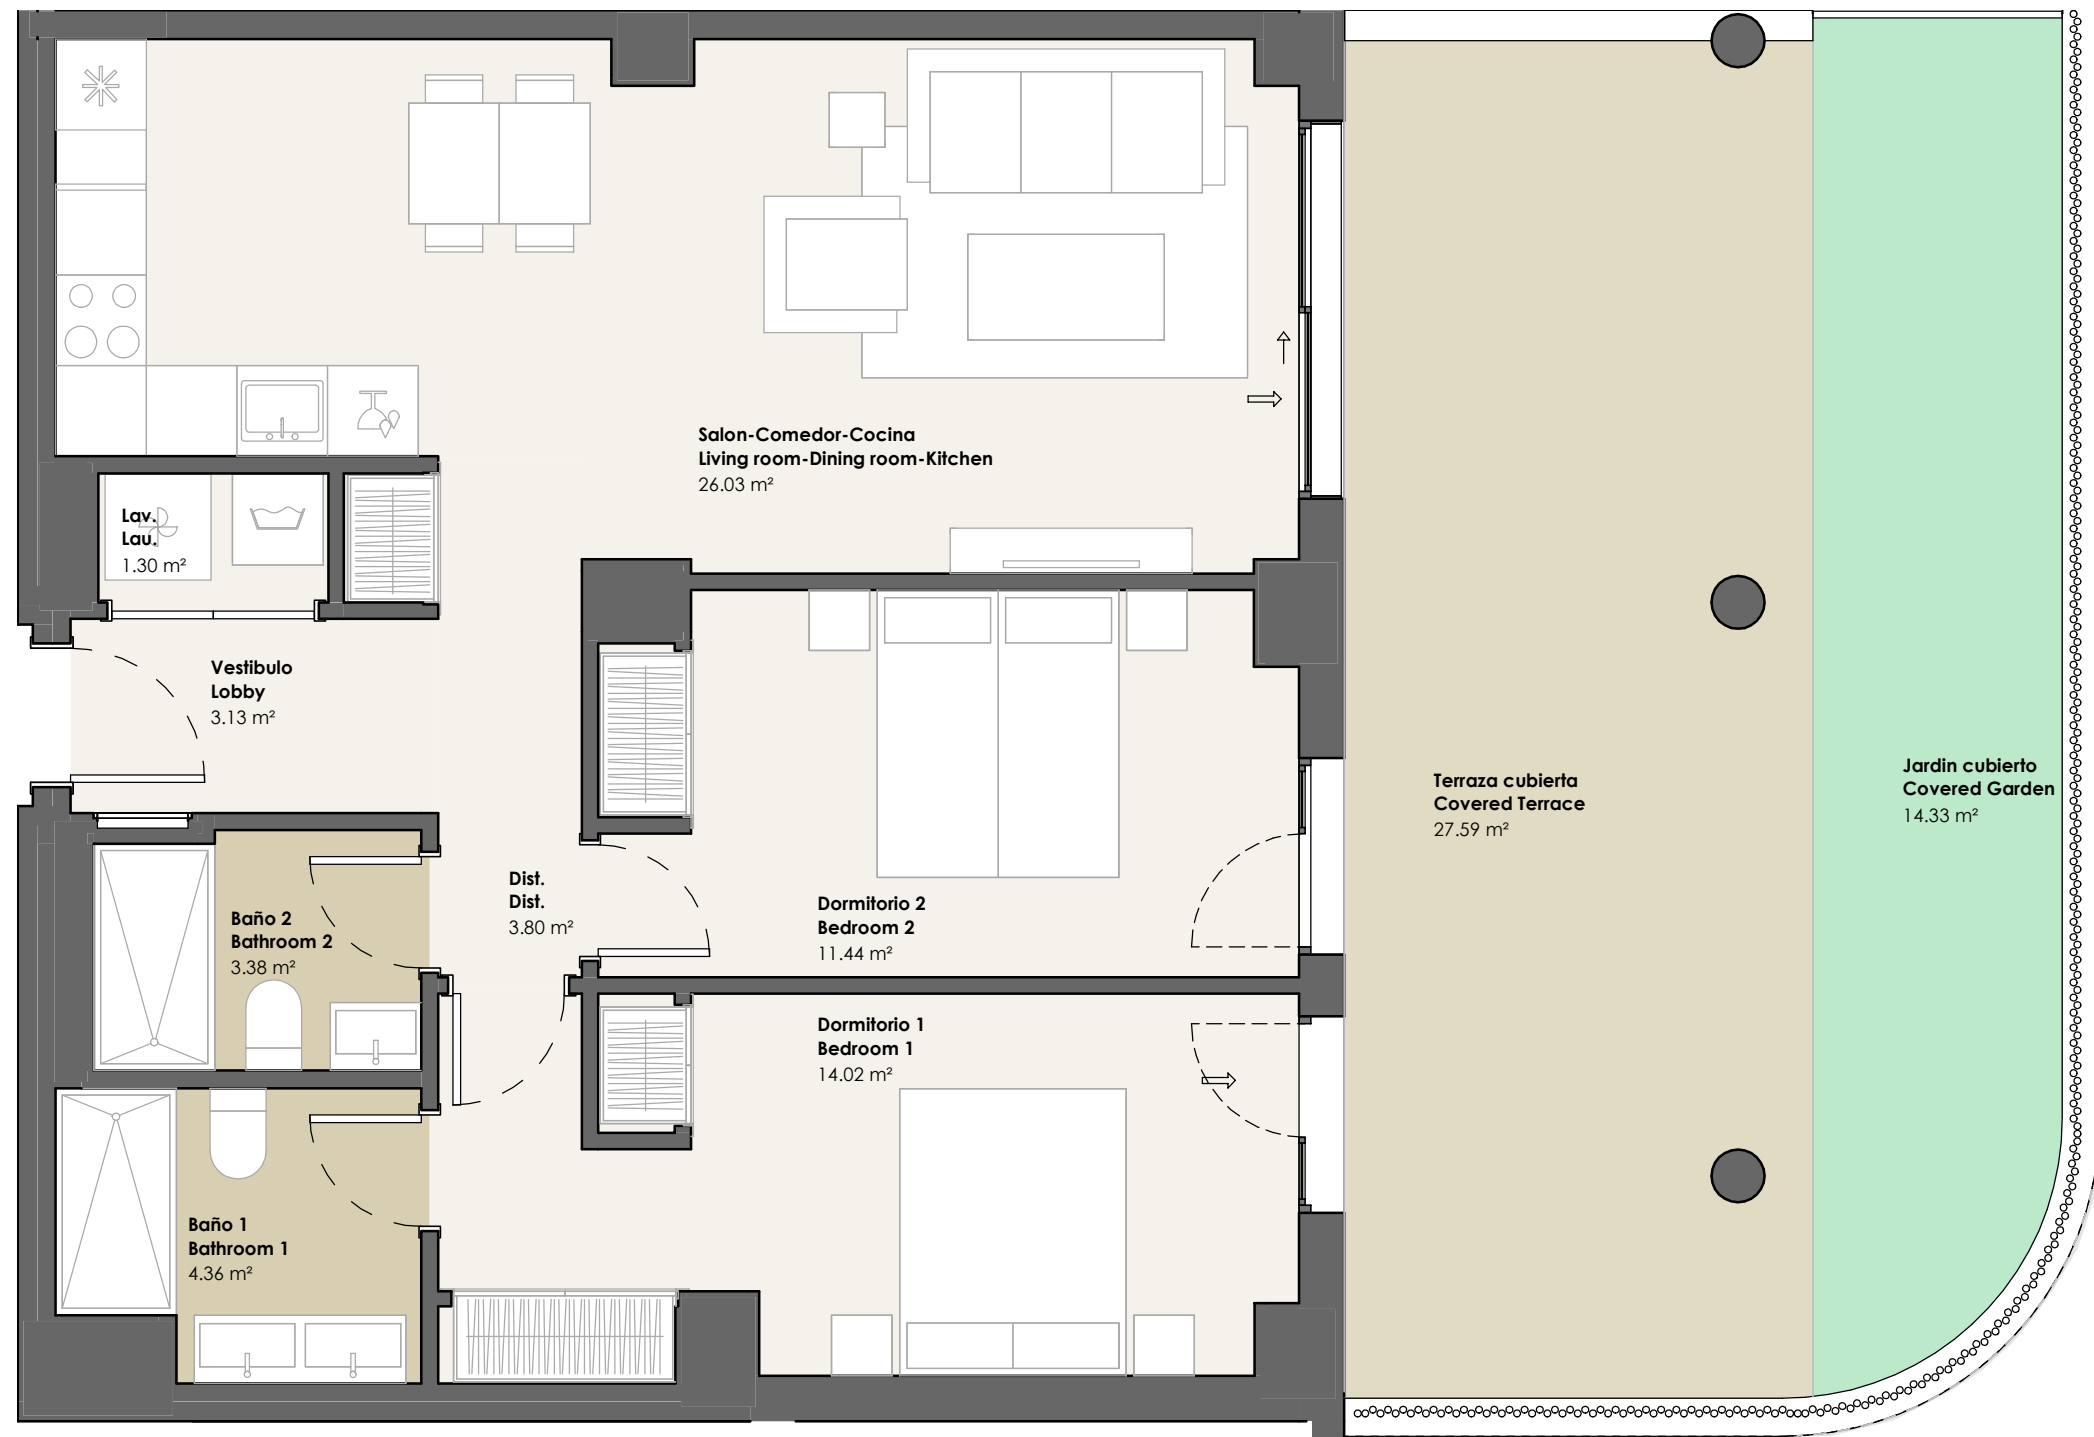


Portal A Planta P0 Vivienda A1
Portal Flat Floorplan

2D Dormitorios + Terrazas
Bedrooms + Terrace

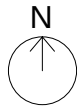

SUPERFICIE CONSTRUIDA CERRADA ENCLOSE COVERED AREA	79,03	Vestibulo Lobby	3,13	Baño 1 Bathroom 1	4,36	SUP. UTIL TOTAL USABLE FLOOR AREA	109,38	ÚTIL CERRADA/USABLE ENCLOSED	67,46
SUPERFICIE CONSTRUIDA ABIERTA UNENCLOSE COVERED AREA	46,2	Salón/Cocina/Comedor Living/Kitchen/Dining	26,03	Baño 2 Bathroom 2	3,38			ÚTIL ABIERTA/USABLE UNENCLOSED	41,92
SUPERFICIE CONSTRUIDA TOTAL GROSS FLOOR AREA	125,23	Dormitorio 1 Bedroom 1	14,02	Baño 3 Bathroom 3		SUPERFICIE CONSTRUIDA SEGÚN DECRETO 218/2005 GROSS FLOOR AREA COMPLIANCE WITH DECREE 218/2005	101,95		
SUPERFICIE CONSTRUIDA CON P.P.Z.C GROSS FLOOR AREA WIT PROPORTIONAL PARTS OF COMMON AREA	137,12	Dormitorio 2 Bedroom 2	11,44	Distribuidor Distributor	3,8	SUPERFICIE UTIL SEGÚN DECRETO 218/2005 USABLE FLOOR AREA COMPLIANCE WITH DECREE 218/2005	74,21		
SUPERFICIE CONSTRUIDA JARDIN GROSS FLOOR AREA GARDEN	16,97	Dormitorio 3 Bedroom 3		Lavadero Laundry	1,3				
		Casetón Casetón		Terraza Terrace	27,59				
		Aseo Toilet		Escalera Ladder					

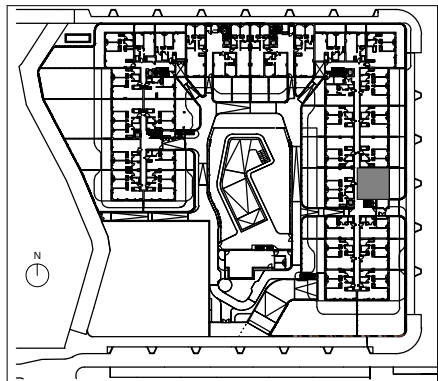

INFORMACION GRAFICA SIN VALOR CONTRACTUAL, LA DISTRIBUCIÓN Y SUPERFICIES REFLEJADAS TIENEN UN VALOR MERAMENTE ORIENTATIVO E INFORMATIVO, Y PUEDEN ESTAR SUJETAS A POSIBLES MODIFICACIONES DE LA EMPRESA O DE LA DIRECCION TECNICA. MOBILIARIO DE COCINA Y DE VIVIENDA, SANITARIOS, APERTURA DE CARPINTERIAS Y DISTRIBUCIÓN EN GENERAL, NO SON VINCULANTES

“SOCIEDAD AZUCARERA LARIOS INMOBILIARIA, SOCIEDAD LIMITADA”, inscrita en el Registro Mercantil de Málaga, al tomo 5579, libro 4486, folio 131, hoja MA-137476, inscripción 1ª, con CIF. B-93516540. Oficina Principal. c/Martínez, 11, 4ª Planta, 29005 Málaga. Tlf. +34 952 22 4821 | Mv. +34 647 703 734 www.salsainmobiliaria.es
La distribución del amueblamiento de cocina y los electrodomésticos no es vinculante y podrán sufrir cambios en función de las necesidades técnicas del proyecto. El dimensionado y la posición de pilares y conductos de instalaciones es orientativo. Los giros de las puertas y la distribución de los aparatos sanitarios no son vinculantes. La jardinería es orientativa y no esta incluida. The layout of kitchen furniture and appliances is not binding and may be subject to change depending on the technical needs of the project.Furnishings are only intended as a guide and are not included in the sale. Dimensions and position of columns and utility conduits are only intended as general guidance. Doors swing and sanitary ware representations are not binding. The gardening is for indicative purposes only and is not included.