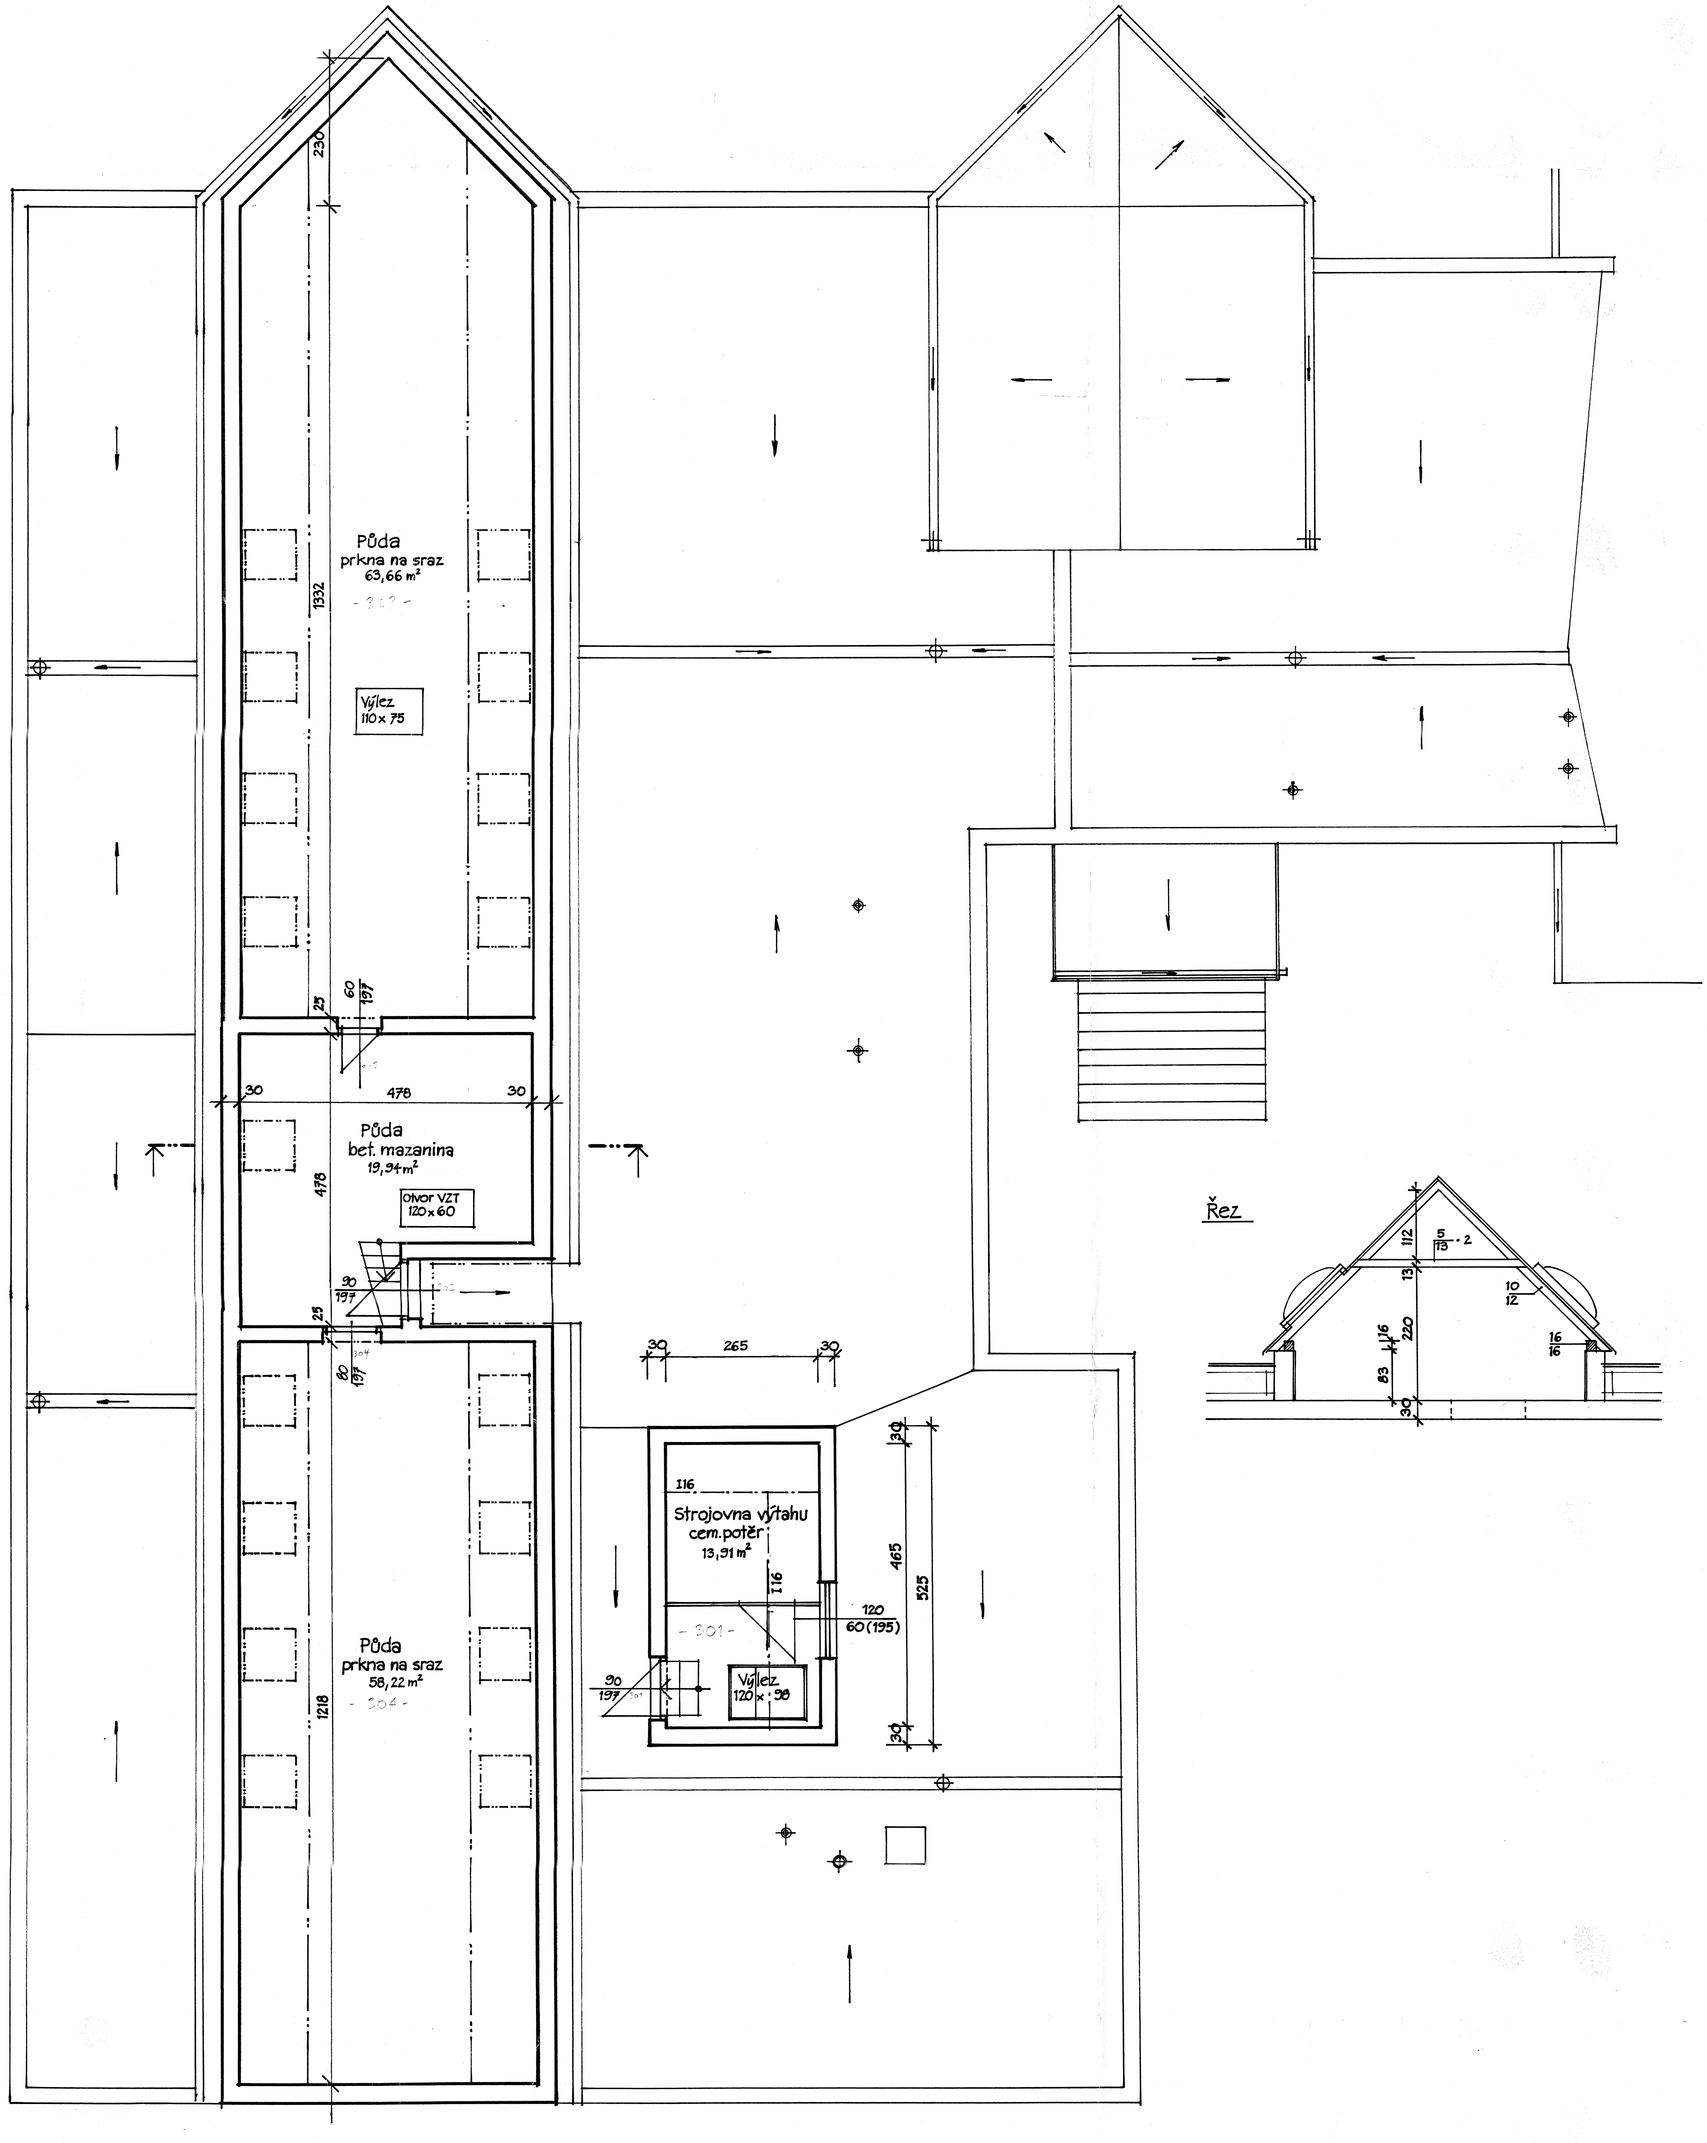

Půda
prkna na sraz
63,66 m²
Výlez
110 x 75
Půda
bet. mazanina
19,94 m²
Otvor VZT
120 x 60
Půda
prkna na sraz
58,22 m²
Strojovna výtahu
cem. potěr
13,91 m²
Výlez
120 x 98
Řez