


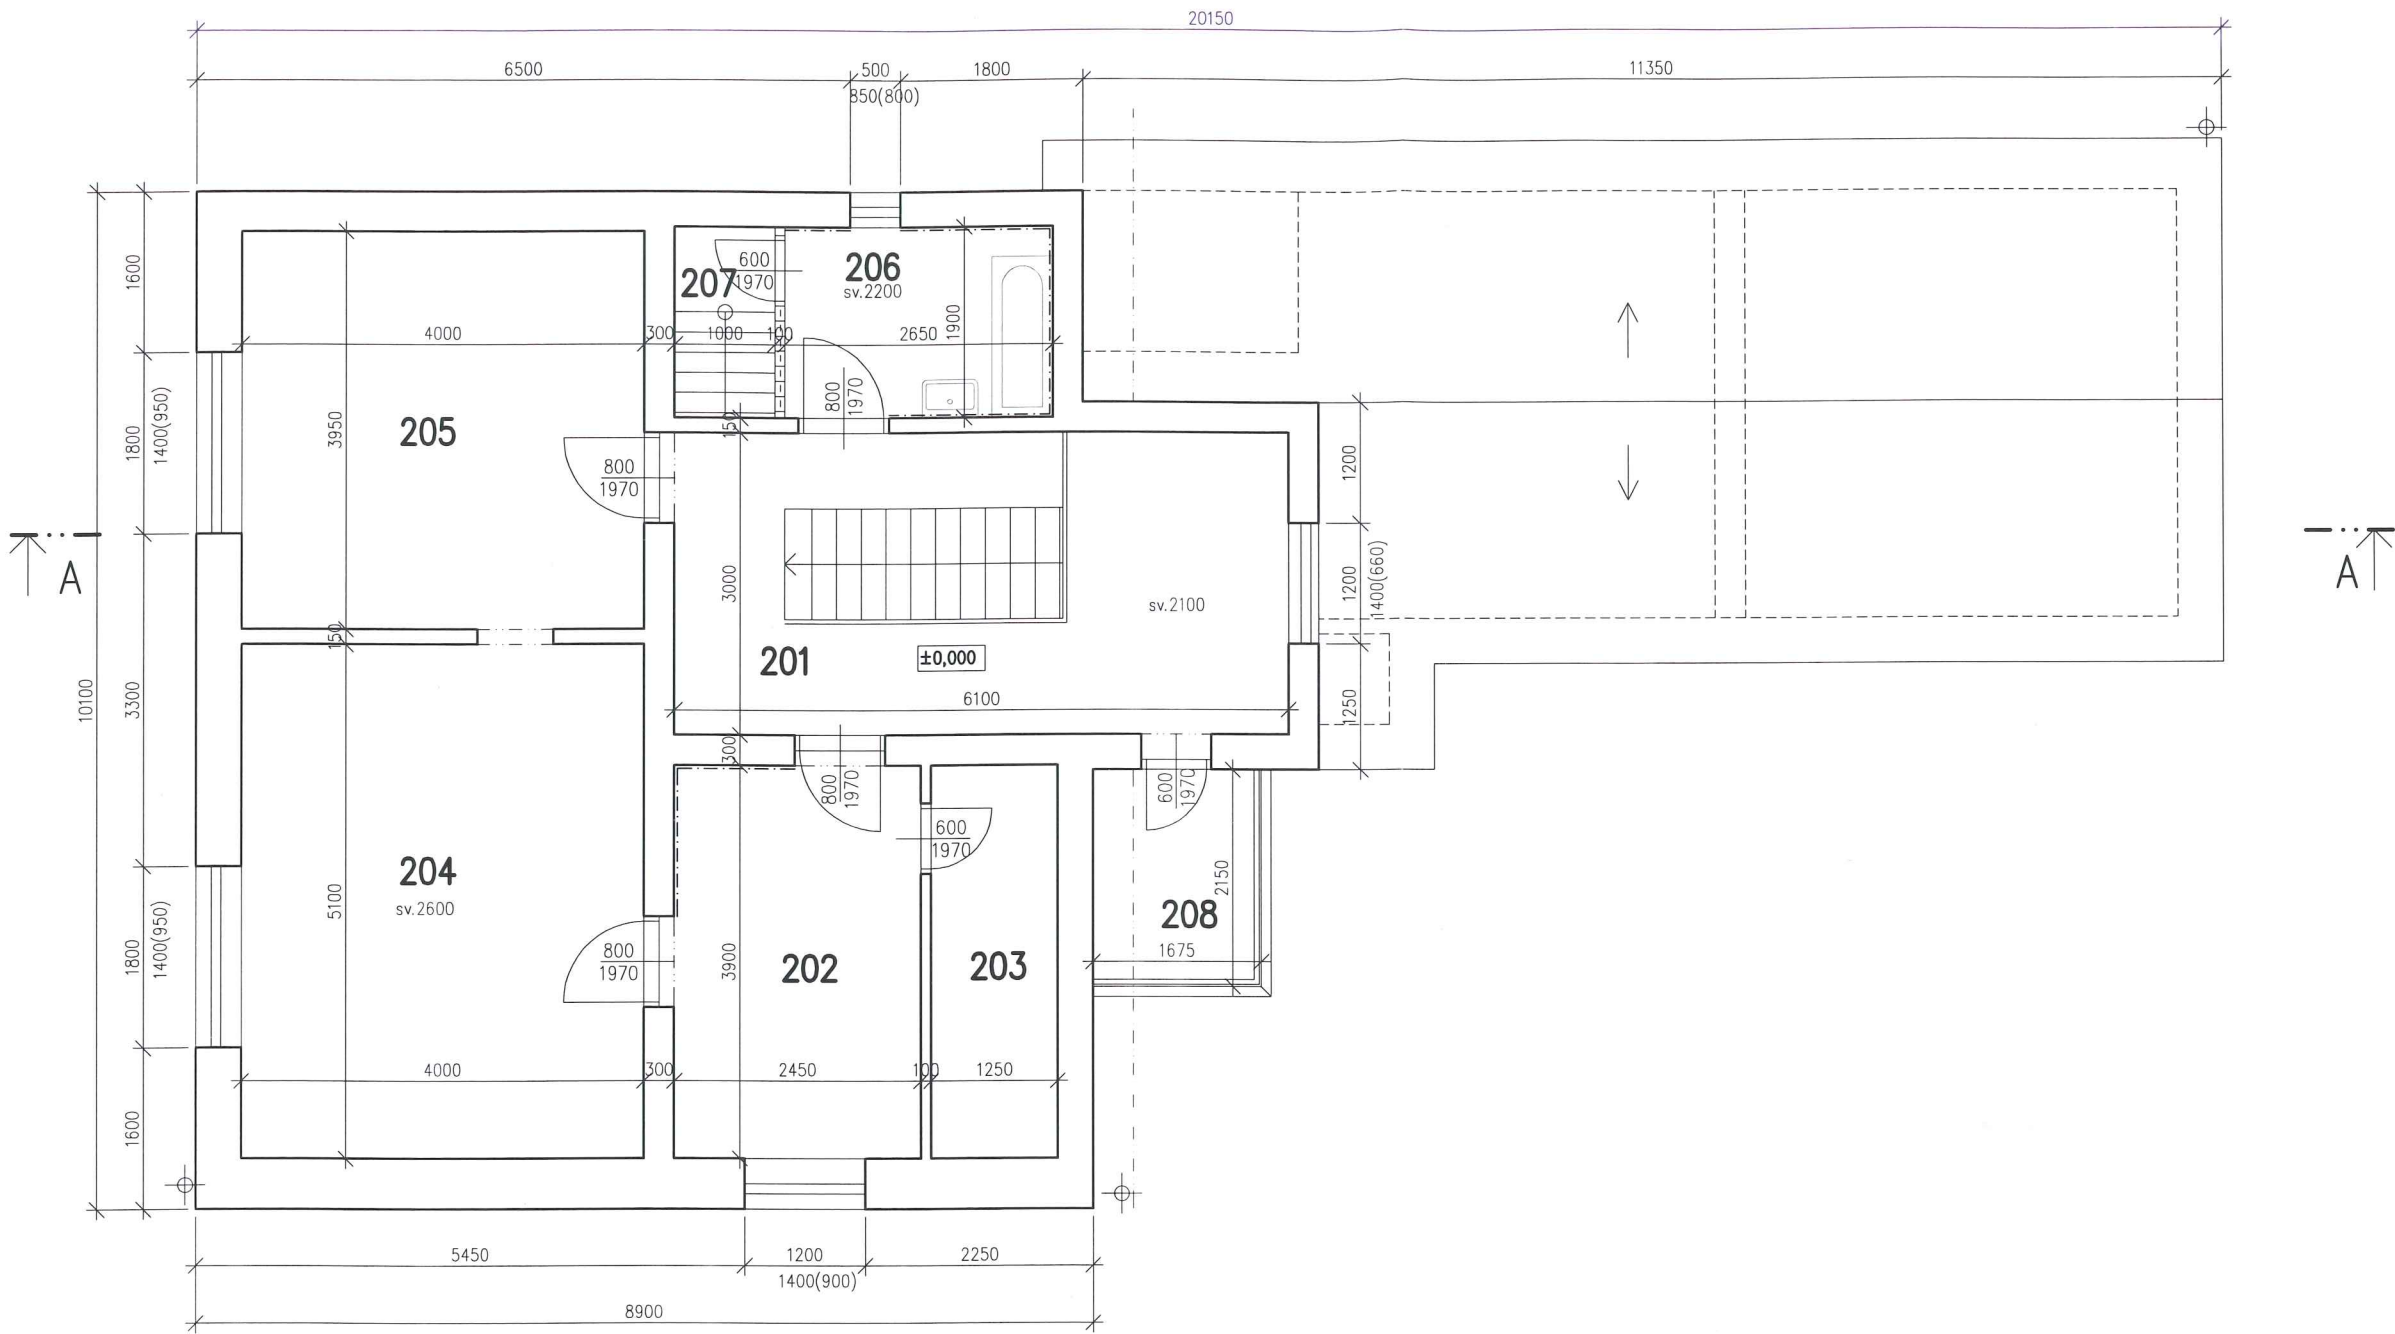

LEGENDA MÍSTNOSTI

Č.M	ÚČEL MÍSTNOSTI	PL. (M2)	PODLAHA	STĚNY	STROP	OBKLADY
201	CHODBA	18,30	PARKETY	ŠO	ŠO	
202	KUCHYŇE	9,55	PVC	ŠO	ŠO	KO ZA LINKOU
203	SPIŽ	4,88	PVC	ŠO	ŠO	
204	POKOJ	20,40	PARKETY	ŠO	ŠO	
205	POKOJ	15,80	PARKETY	ŠO	ŠO	
206	KOUPELNA	5,04	KD	ŠO,KO	ŠO	KO1500
207	SCHODIŠTĚ	1,90	DŘEVĚNÉ	ŠO	ŠO	
208	BALKON	3,60	KD	ŠO	ŠO	

KD KERAMICKÁ DLAŽBA
KO KERAMICKÝ OBKLAD
ŠO ŠTUKOVÁ OMÍTKA
PVC PODLAHOVINA PVC

LEGENDA MATERIÁLU

STÁVAJÍCÍ OBVODOVÝ PLÁŠŤ
(STÁVAJÍCÍ CIHELNÉ ZDIVO,
BŘÍZOL.OMÍTKA)

±0,000=ÚROVEŇ PODLAHY 1.NP

PROJEKTANT	Karin Gerychová	Karin Gerychová Dlouhá77/12 747 17 Darkovice ka.gerychova@seznam.cz IČ:04630131, tel.731117376	
MÍSTO STAVBY	Sluneční 17, Pustá Polom		
INVESTOR	Konečná Petra	DATUM	4/2024
NÁZEV ZAKÁZKA	RODINNÝ DŮM V PUSTÉ POLOMI	MĚŘÍTKO	1:75
VÝKRES		STUPEŇ P.D.	SKUTEČNÝ STAV
	PŮDORYS 2.NP	VÝKRES Č.	D.1.1b-103