



PŮDORYS 1.NP

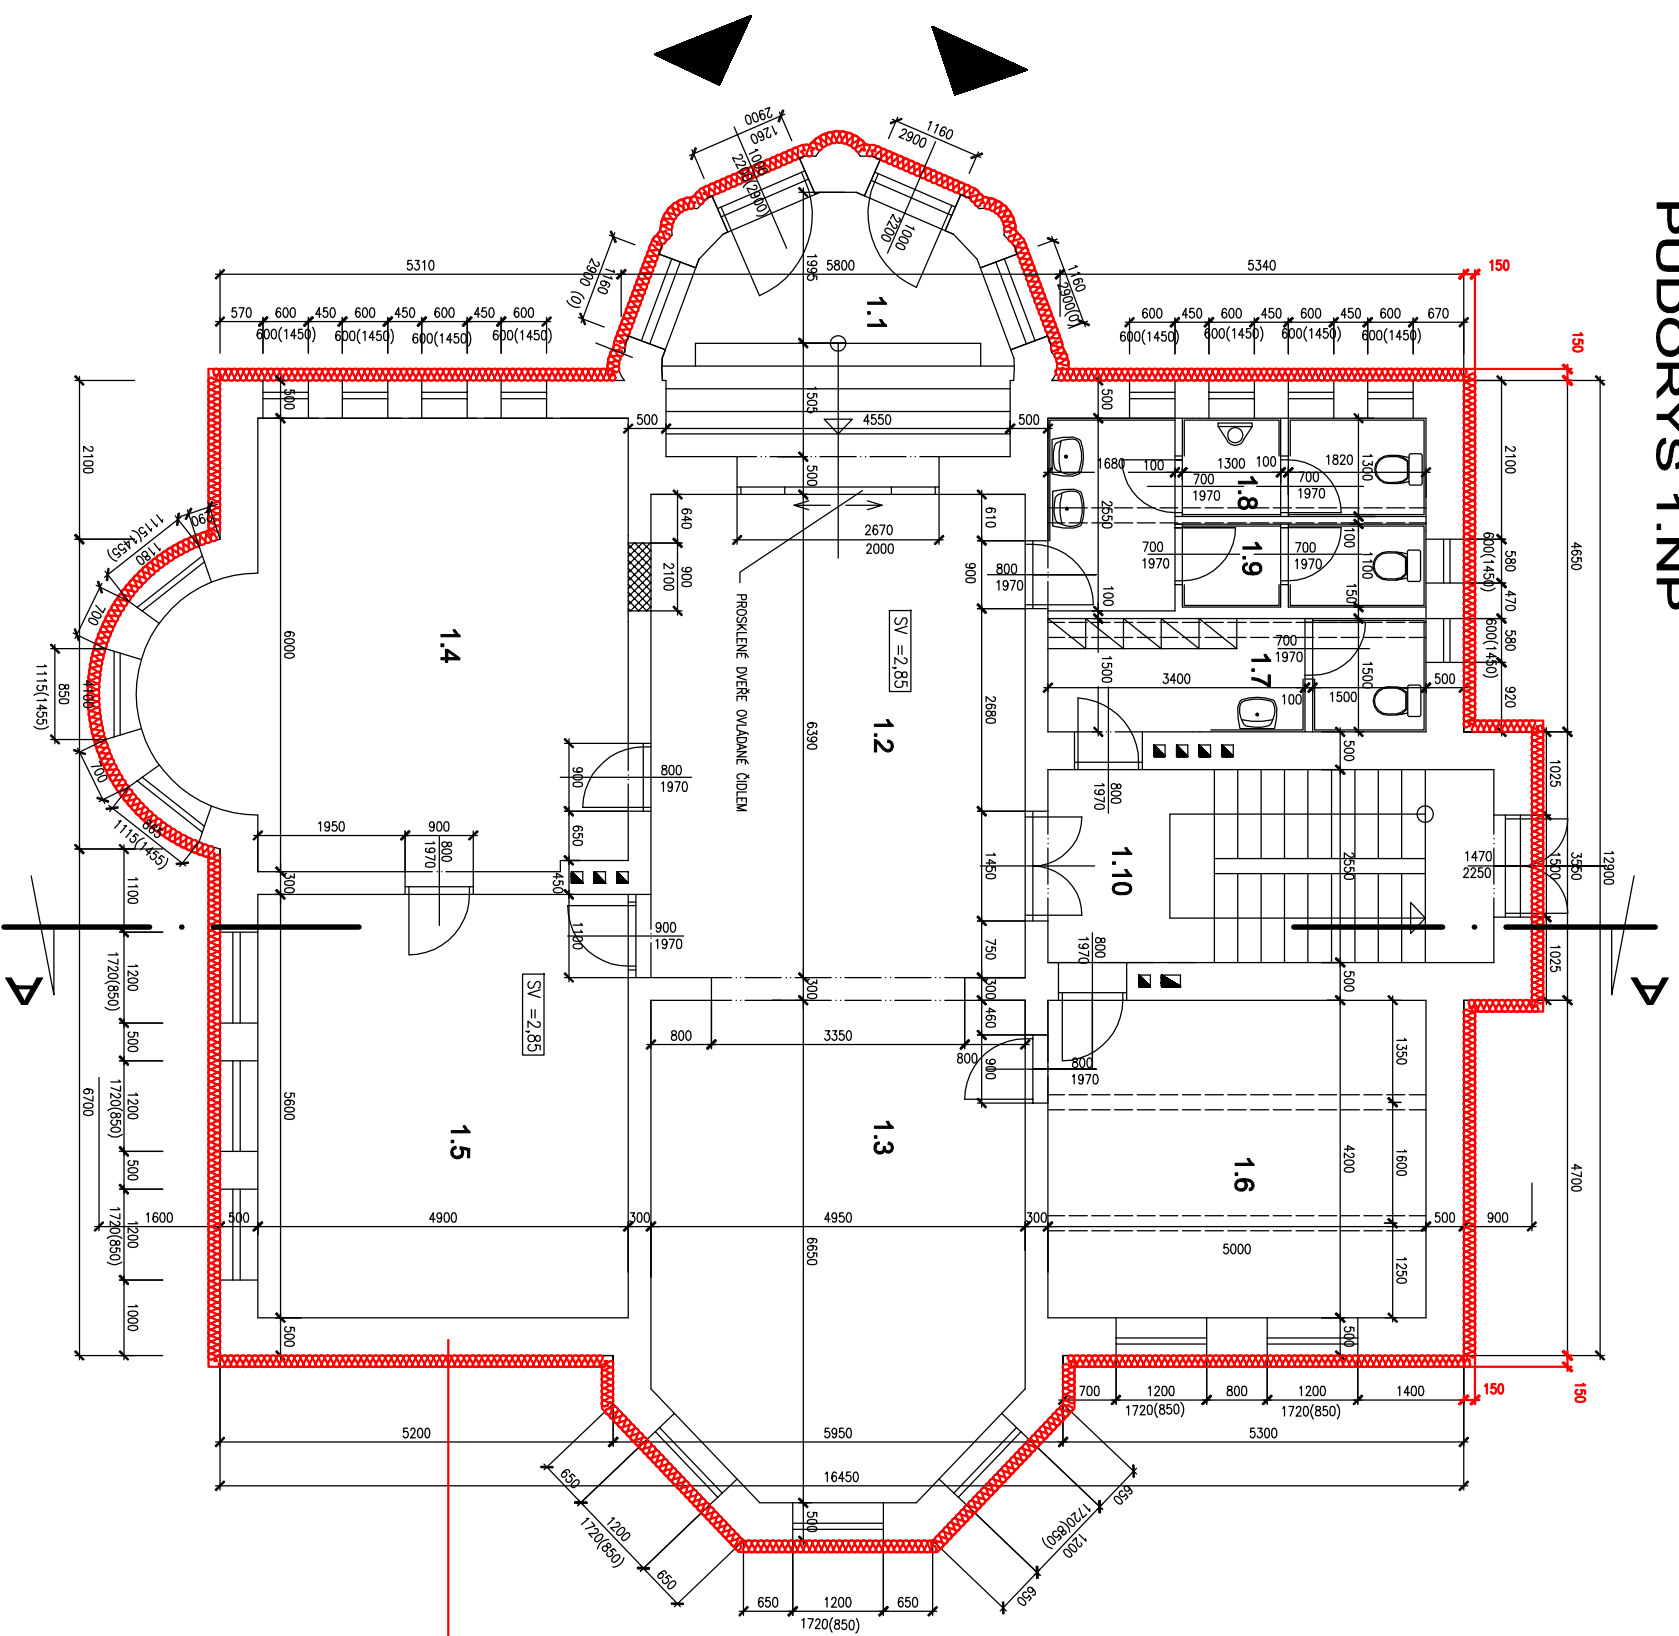

LEGENDA MÍSTNOSTÍ

POL	POPIS	PLOCHA m ²	PODLAHA	POVRCH
1.1	VSTUPNÍ SCHODIŠTĚ	13,40	KERAMICKÁ DLAŽBA	
1.2	VSTUPNÍ HALA	31,63	KERAMICKÁ DLAŽBA	
1.3	PRODEJNA	30,74	KERAMICKÁ DLAŽBA	
1.4	ŠKOLICI MÍSTNOST	35,30	KERAMICKÁ DLAŽBA	
1.5	ŠKOLICI MÍSTNOST	27,40	KERAMICKÁ DLAŽBA	
1.6	MÍST.PRO SERV.TECHNIKY	20,95	KERAMICKÁ DLAŽBA	
1.7	WC PRO PERSONÁL	7,41	KERAMICKÁ DLAŽBA	KER. OBKLAD V=1,50m
1.8	WC MUŽI	8,57	KERAMICKÁ DLAŽBA	KER. OBKLAD V=1,50m
1.9	WC ŽENY	3,54	KERAMICKÁ DLAŽBA	KER. OBKLAD V=1,50m
1.10	BOČNÍ SCHODIŠTĚ	15,08	KERAMICKÁ DLAŽBA	

FASÁDNÍ POLYSTYRÉN (ŠEDÝ) tl.150mm
SYSTÉMOVÁ TOČENÁ OMÍTKA
NAFŘ. BAUMIT

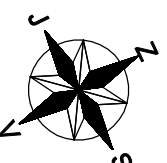

KRESLIL	VYPRACOVAL	ZODP. PROJ.	HIP	ZAK.Č.	
	ING. B. VYBÍRALOVÁ	ING. B. VYBÍRALOVÁ	ING. B. VYBÍRALOVÁ	ARCH.Č.	
OKRES	BRUNTÁL	OBEC	BRUNTÁL	STUPEŇ	
INVESTOR	Mgr. VÍT BARAN, J. Voskovéř 1988/6, 792 01 BRUNTÁL			MĚŘÍTKO	1:100
AKCE	BRUNTÁL - BARON COMPUTER, Pod Lipami 456/2			DATUM	12/2015
PRÍLOHA	PŮDORYS 1.NP			Č.PRÍLOHY	C.2