



POHLED SEVERNÍ -pohled z ulice

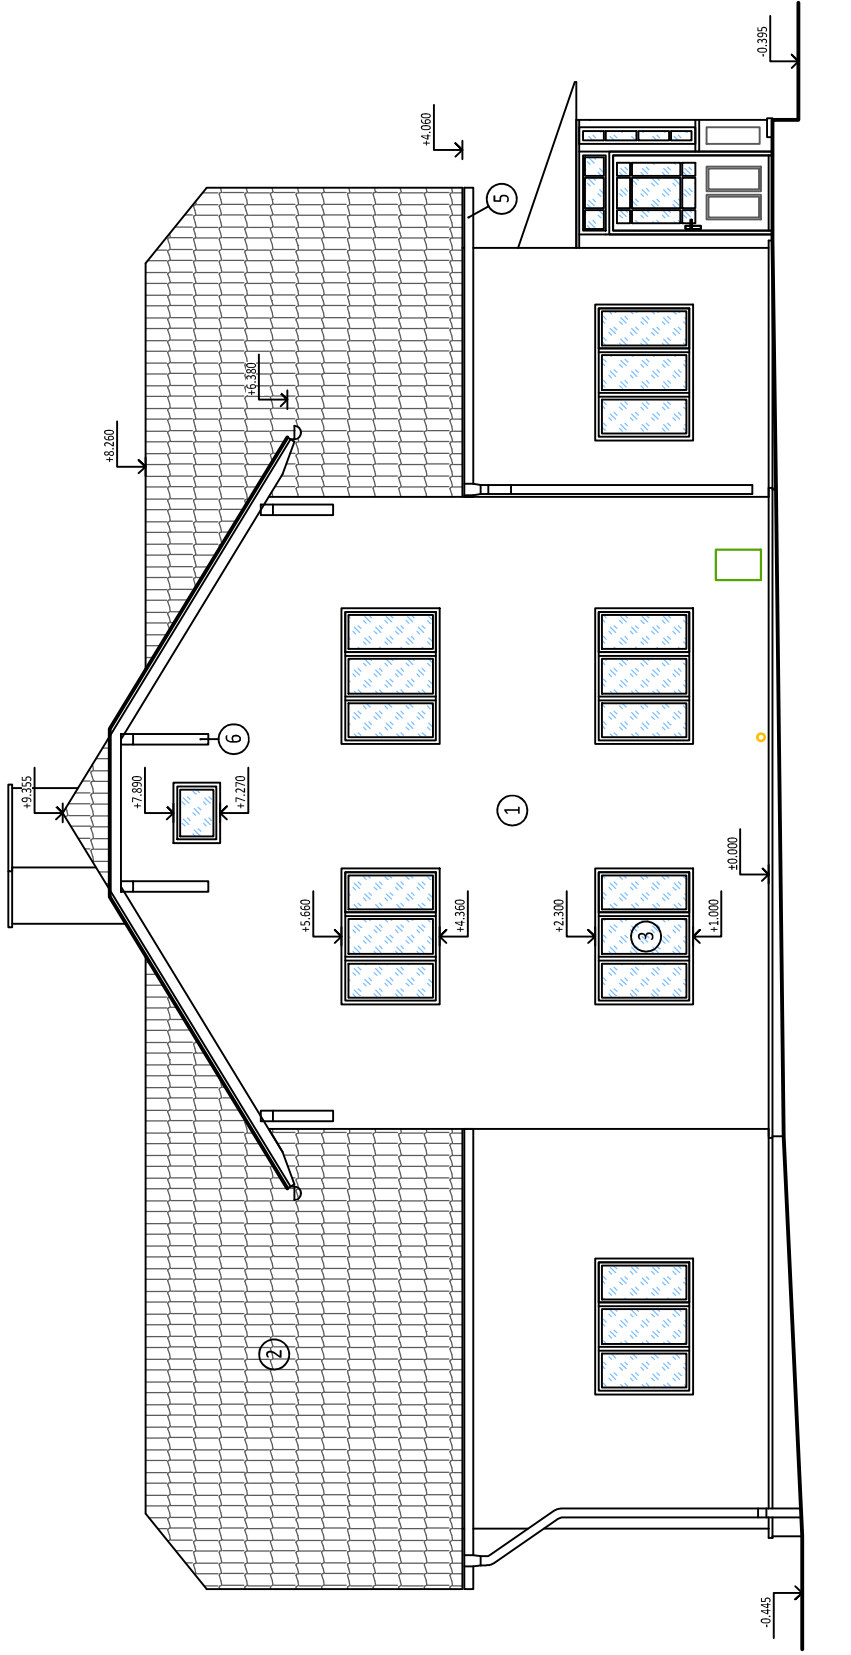

POHLED VÝCHODNÍ

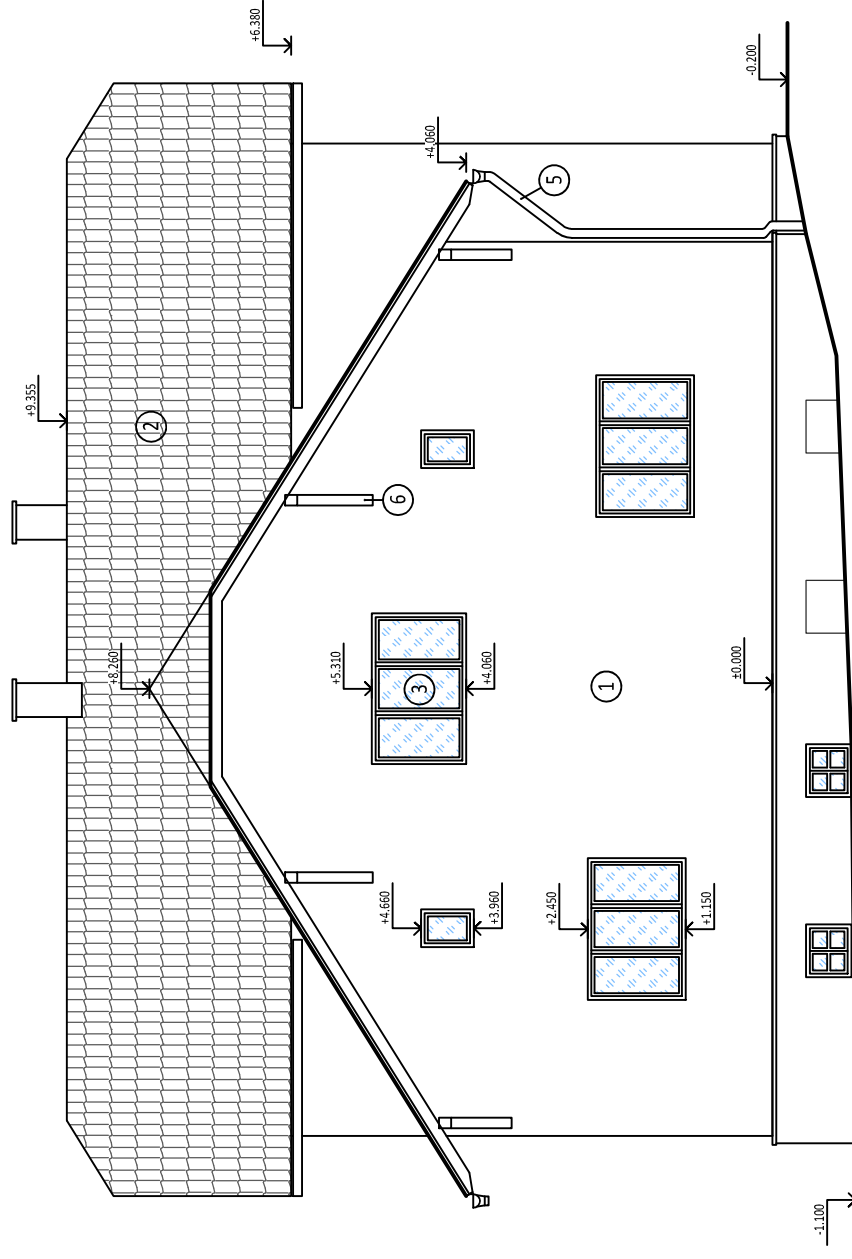


LEGENDA ZNAČENÍ

- 1 FASÁDNÍ OMÍTKA
- 2 PLECHOVÁ KRYTINA
- 3 PŮVODNÍ DŘEVĚNÁ OKNA A DVEŘE
- 4 VÝLEZ NA STŘECHU
- 5 PLECHOVÉ SVODY A ŽLABY
- 6 OZDOBNÝ DŘEVĚNÝ PRVEK POD VAZNICÍ


POZNÁMKA

Zaměření aktuálního stavu bylo provedeno 22.10.2022. Zaměření bylo provedeno projektantem na místě. Součástí stávajícího stavu je fotodokumentace pořízená dne 22.10.2022. V termínu zaměření nebyly patrné žádné statické poruchy objektu. Jedná se o podsklepený objekt s dvěmi nadzemními podlažími a podkrovím. Obvodové a vnitřní zdivo v 1.NP-3.NP je tvořeno z chel plyných pálených tl. 450, 300, 150 a 75 mm. Zdivo v podsklepené části je smíšené chelné a kamenné. Zdivo je ve větší části objektu již bez omítek. Strop nad 1.PP je tvořen převážně klenbami, strop nad 1.NP a 2.NP je tvořen převážně dřevěnou stropní konstrukcí s rákosovým omítnutým podhledem. Objekt je zastřešen dřevěným krovem. Výplně otvorů jsou staré, dřevěné s běžným zasklením.

POHLED JIŽNÍ

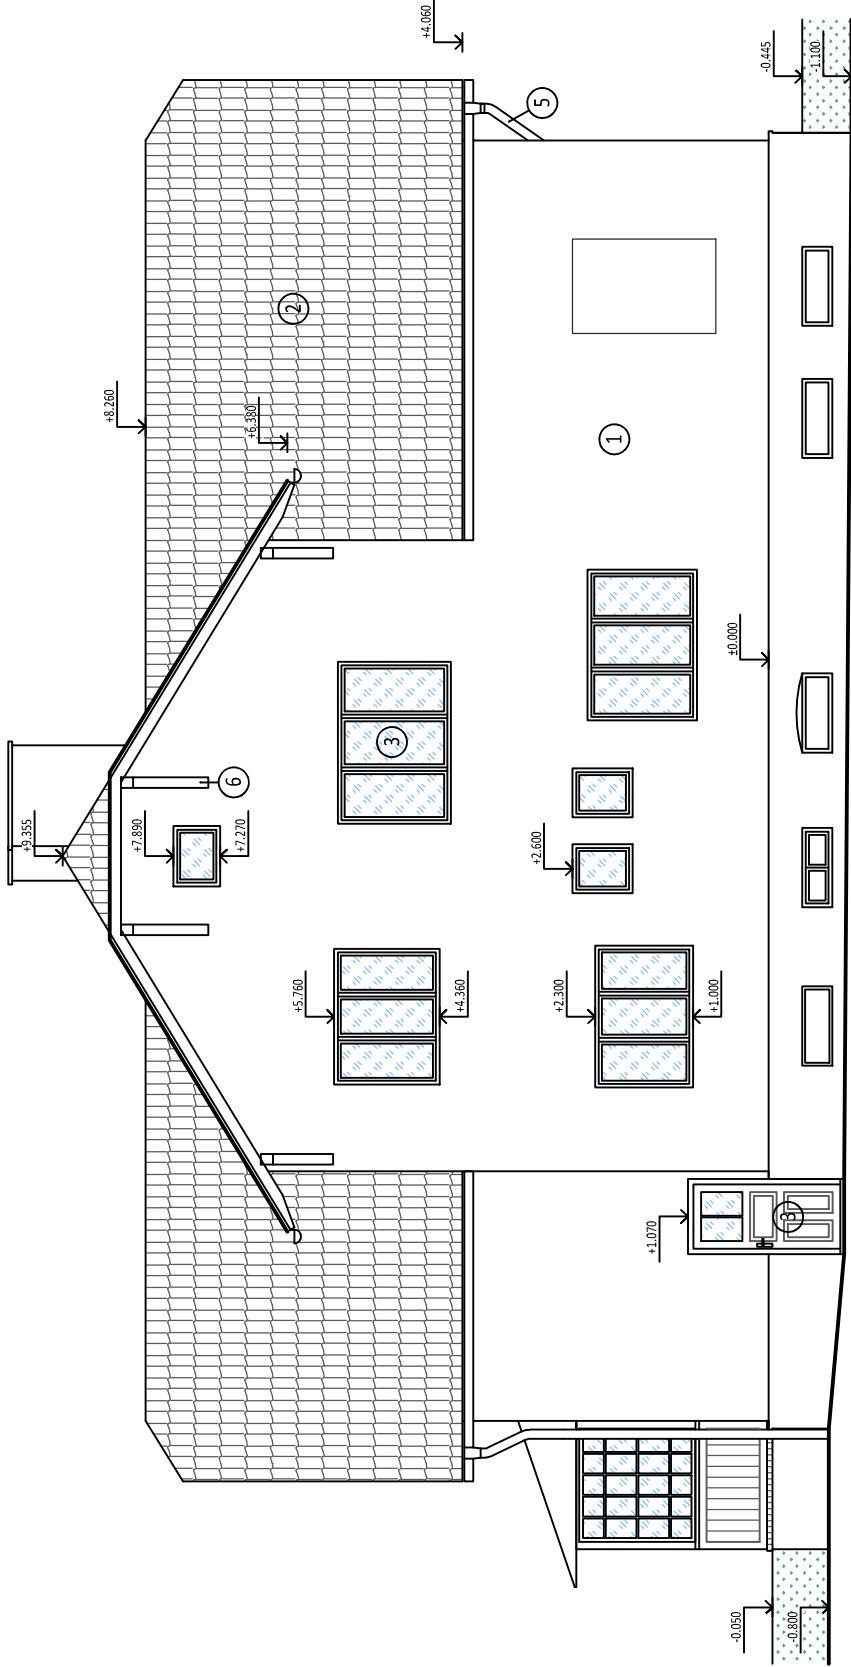

POHLED ZÁPADNÍ

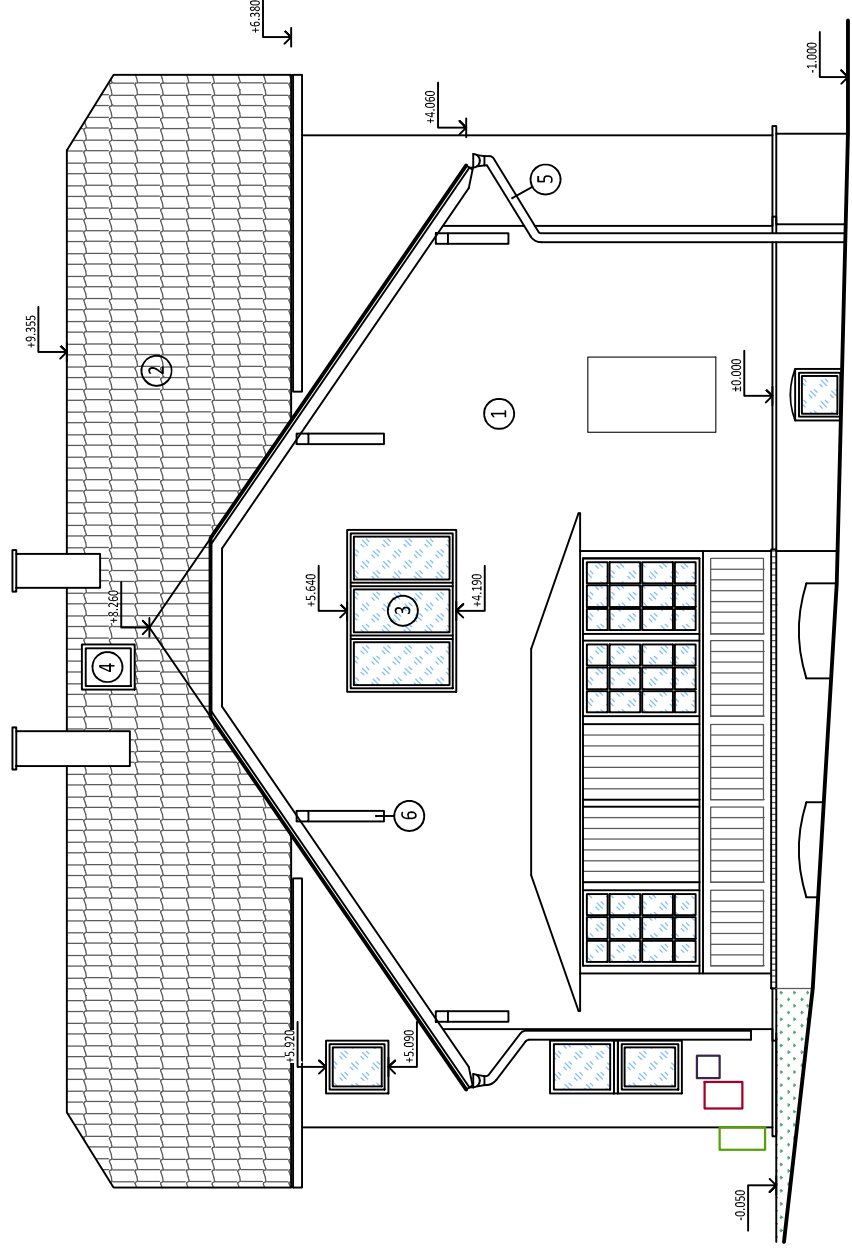

- HLAVNÍ UZÁVĚR PLYNU
- PŘÍPOJKA ELEKTRINY
- PŘÍPOJKA ELEKTRONICKÉ KOMUNIKACE
- VÝŠKOVÁ ZNAČKA - STÁTNI NIVELACE

±0,000 = 537 m.n.m (BvS)
KATASTRÁLNÍ ÚZEMÍ: Vrbno pod Pradědem [786080]
BD Vrbno pod Pradědem - Jesenícká 227/11
- stavební úpravy

Zodpovědný projektant: Ing. David Niklašch ipso 1100552	Datum: 01 / 2023	Číslo výřsku: 1:100
Zadavatel: ND projekt s.r.o.	Měřítko: 1:100	STÁVAJÍCÍ STAV
Vlastník: Vlářtorský Josef, č.p. 406, 793 23 Karlovice Vlářtorský Martin, č.p. 409, 793 23 Karlovice	Stupeň PD: STAV	Formát: A2
STÁVAJÍCÍ STAV	Formát: D.1.1. b)06	

POHLEDY