



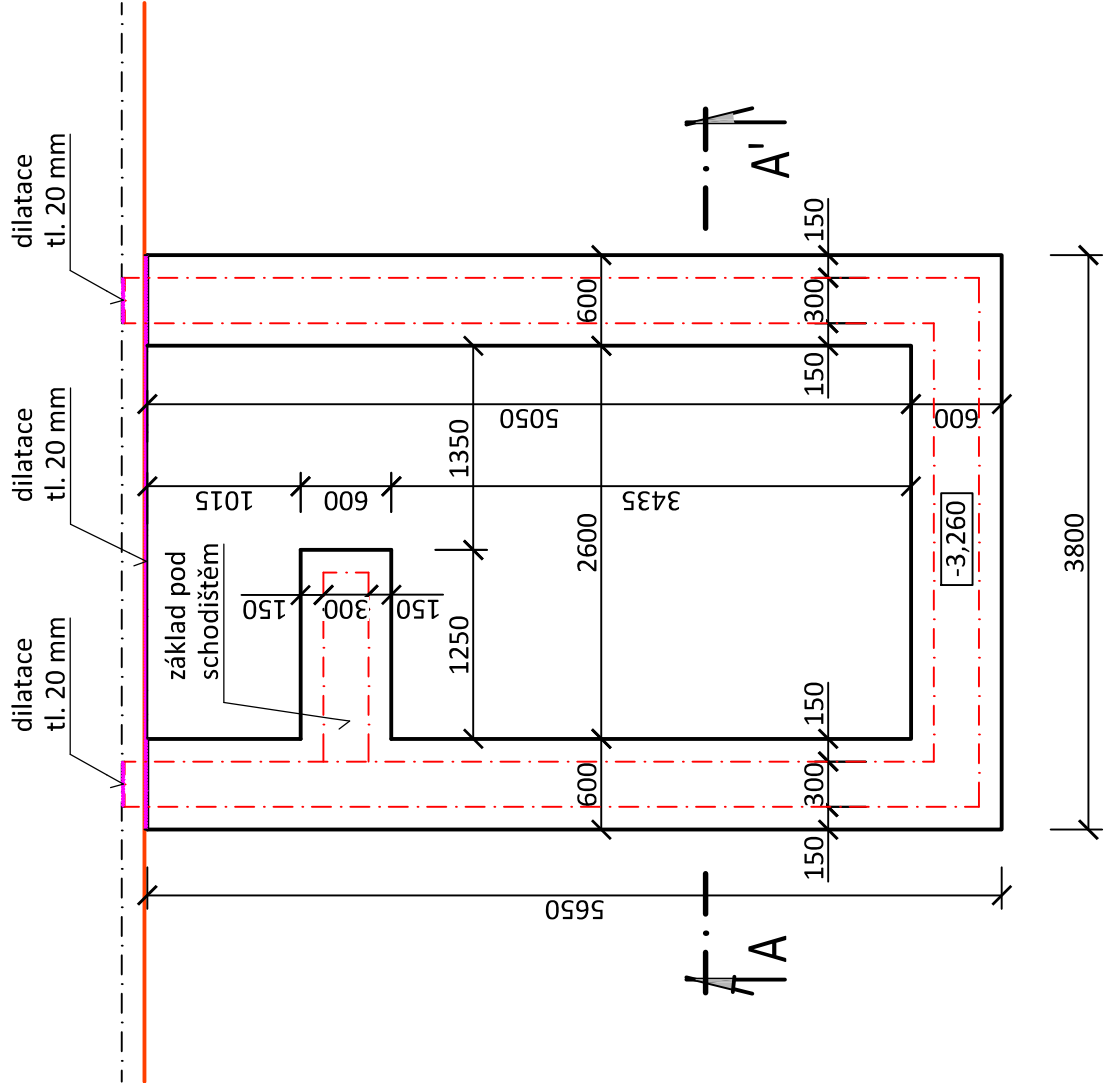

ŘEZ A-A

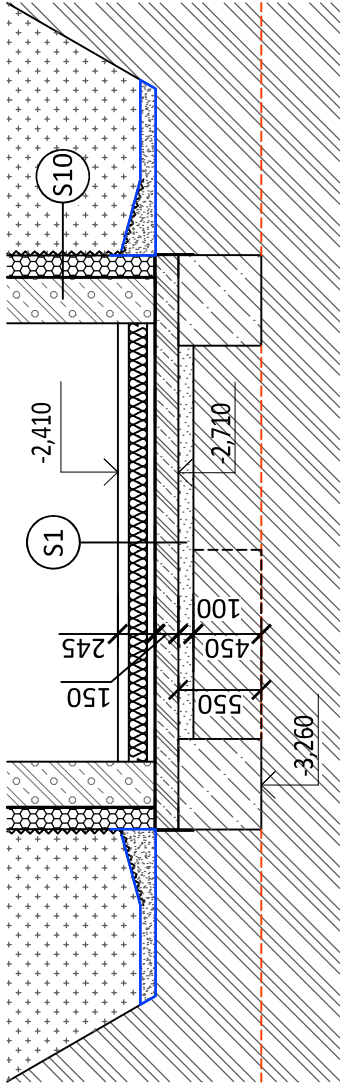

LEGENDA ZNAČENÍ:

- předpokládaná hrana stávající základové konstrukce
- geotextilie
- · - · - stávající stěna nad základem
- · - · - nová stěna / schodiště nad základem

LEGENDA MATERIÁLU:

- nové obvodové nosné zdivo YTONG Standard tl. 300 mm
- železobeton
- prostý beton C20/25
- zateplení podlahy, tepelná izolace EPS 150
- zateplení podsklepeného zdiva a soklu systémem ETICS s polystyrenem XPS
- šterkopískový podsyp 16/32
- šterkopískový podsyp 8/16
- původní zemina
- nasypaná a hutněná zemina

SKLADBY:

S1 - Skladba podlahy na terénu s keramickou dlažbou

- Keramická dlažba do interiéru
- Lepicí jednosložková hmota na bázi cementu pro lepení keramických obkladů a dlažeb
- Hydroizolační jednosložkový disperzní nátěr
- Penetrační nátěr na bázi akrylátové disperze a modifikačních přísad
- Podlahová mazanina s cementovým pojivem (alt. Anhydrit Anhy M25)
- + výztuž KARI SÍŤ KH 20 (svařovaná kari síť KH20, oko 150x150mm, drát Ø6mm)
- Separáční PE fólie
- Tepelná izolace EPS 150
- Ochranná betonová mazanina s cementovým pojivem (alt. Anhydrit Anhy M25)
- Asfaltový pás hydroizolační GLASTEK 40, special mineral
- Penetrační nátěr podkladu - asfaltová penetrační emulze
- ŽB podkladní deska vyztužena KARI sítí KH30, oko 100x100 mm, drát Ø6mm, bet. C20/25
- Šterkopískový podsyp 16/32

S10 - Skladba nové obvodové stěny pod úrovní terénu

- Obvodové nosné zdivo YTONG Standard
- Penetrační nátěr podkladu - asfaltová penetrační emulze
- Asfaltový pás hydroizolační GLASTEK 40, special mineral (min. 300 mm nad terén)
- Tepelná izolace - nenasákový polystyren XPS
- (Geotextilie)
- Nopová fólie (nad terénem ukončena ukončovací lištou)
- Nasypaná a hutněná zemina


POZNÁMKY:

- hloubka stávající základové spáry je pouze orientační - při realizaci nutno ověřit
- nové základy je nutno výškově přizpůsobit stávajícím základům rodinného domu
- také je nutno nové základové konstrukce od stávajících oddilátovat dilatací tl. 20 mm

dokumentace svým obsahem odpovídá dokumentaci pro
povolení stavby, nejedná se o prováděcí dokumentaci
±0,000 = 537 m.n.m (BvS)

KATASTRÁLNÍ ÚZEMÍ: Vrbno pod Pradědem [786080]

RD Vrbno pod Pradědem - Jesenická 227/11
- stavební úpravy

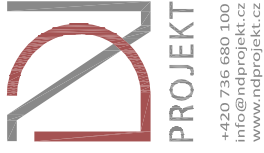

Místo: Vrbno pod Pradědem [597961],
parc.č. 589, k.ú. Vrbno pod Pradědem [786080]
Vlastník: Víkartovský Josef, č.p. 406, 793 23 Karlovice
Víkartovský Martin, č.p. 409, 793 23 Karlovice

Zodpovědný projektant: Ing. David Niklasch
IP00 1104352
Zadavatel: ND projekt s.r.o.
Vypracovala: Bc. Barbora Maková

Datum: 05 / 2023
Měřítko: 1:50
Stupeň PD: DOS + ÚS
Formát: A3
Číslo výřisku: **D.1.2. b)01**