POHLED SEVERNÍ -pohled z ulice

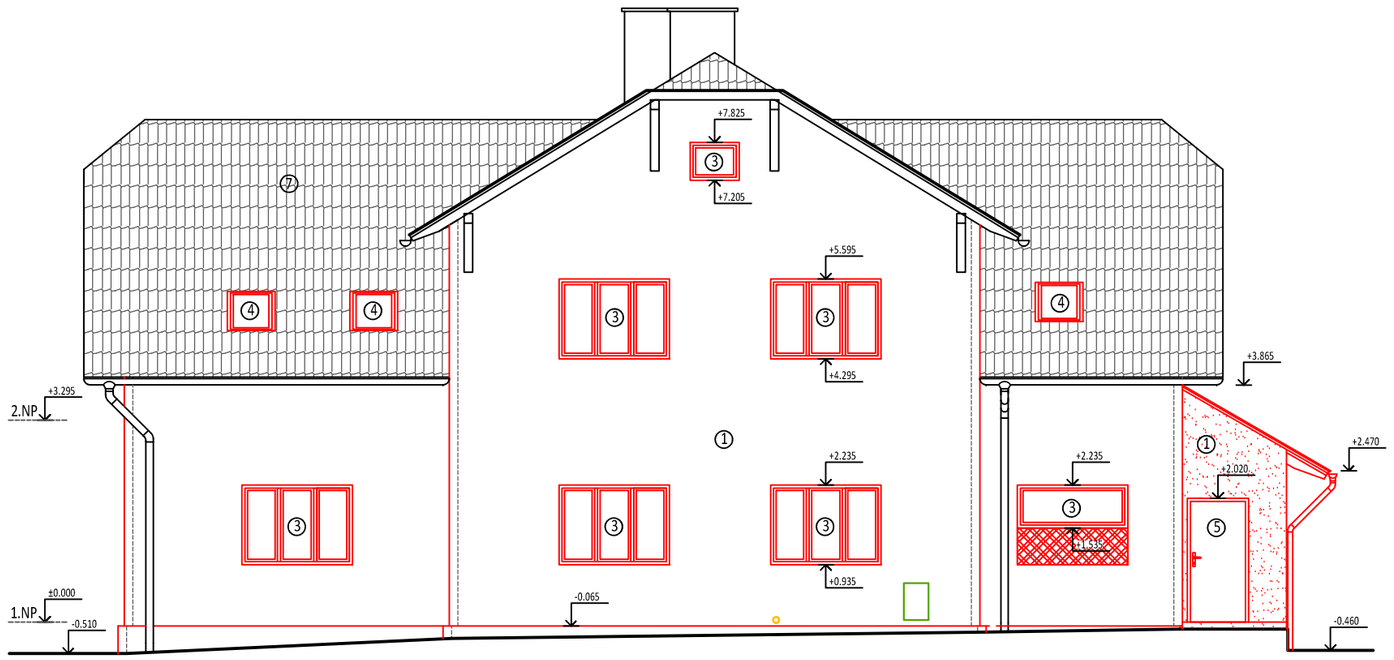

POHLED JIŽNÍ

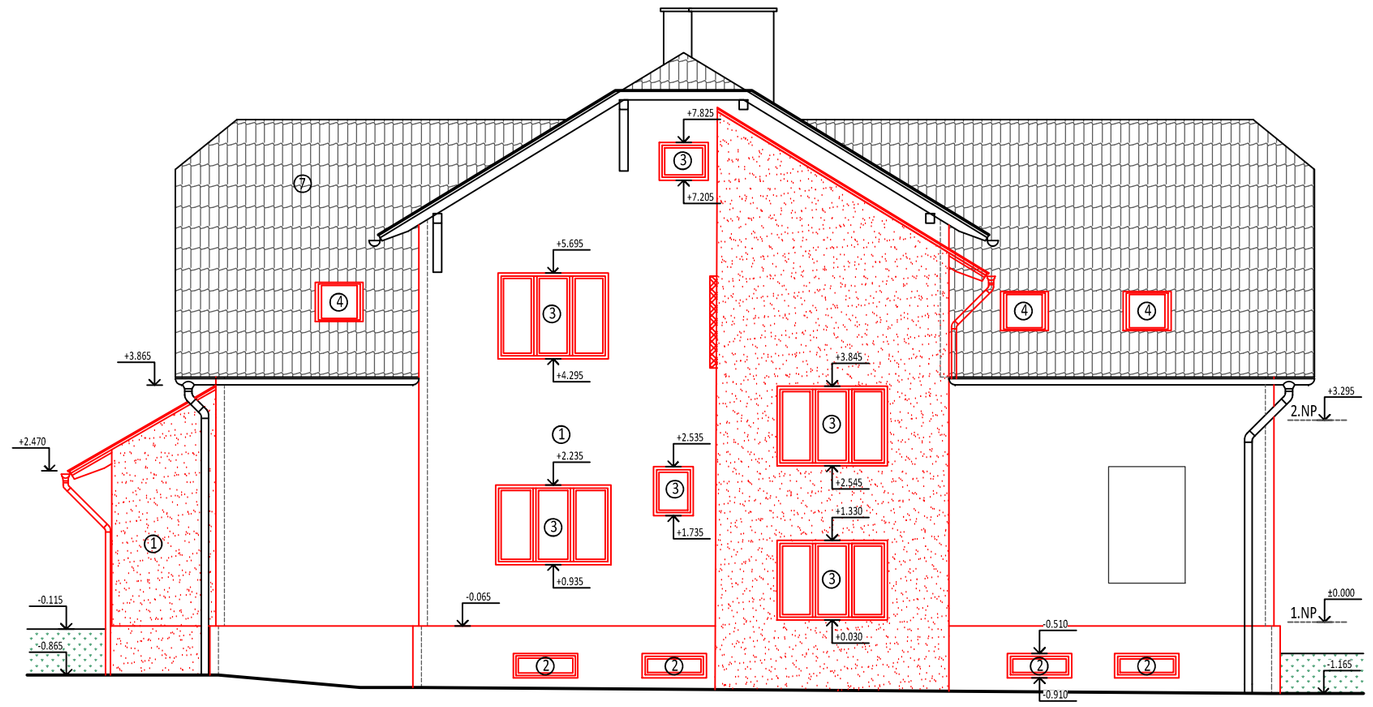

POHLED VÝCHODNÍ

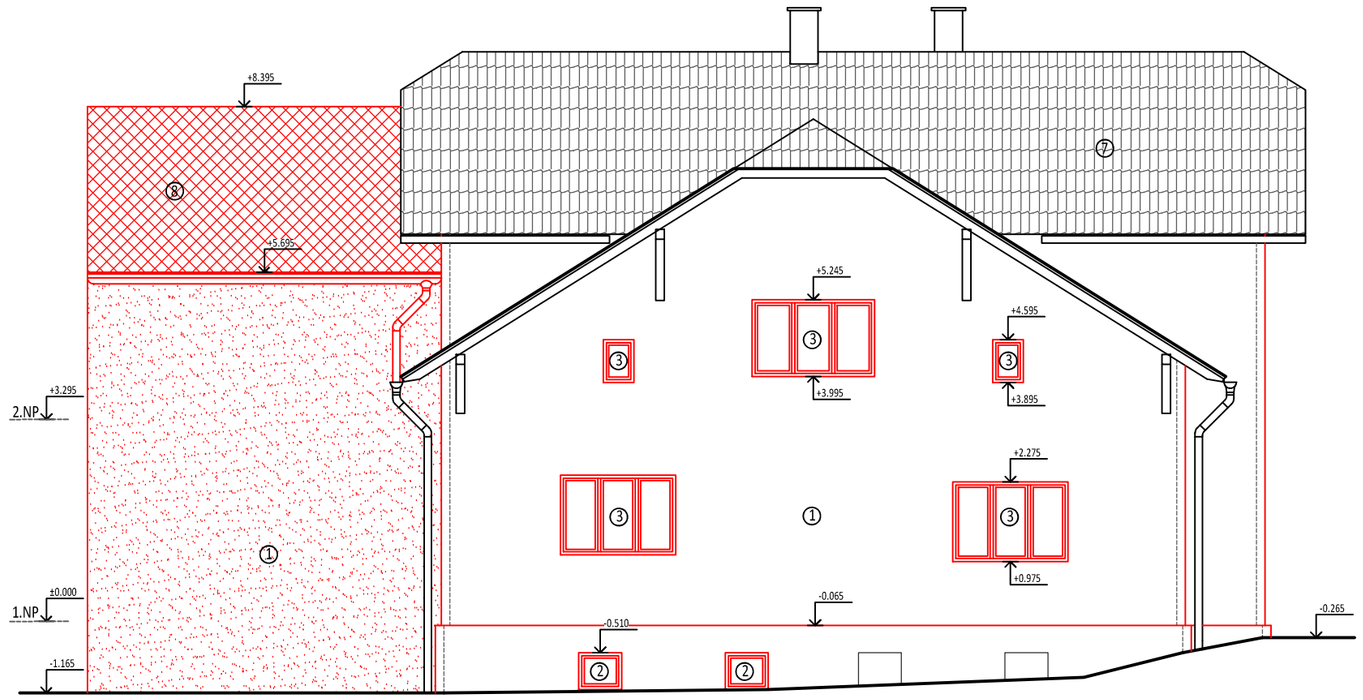

POHLED ZÁPADNÍ

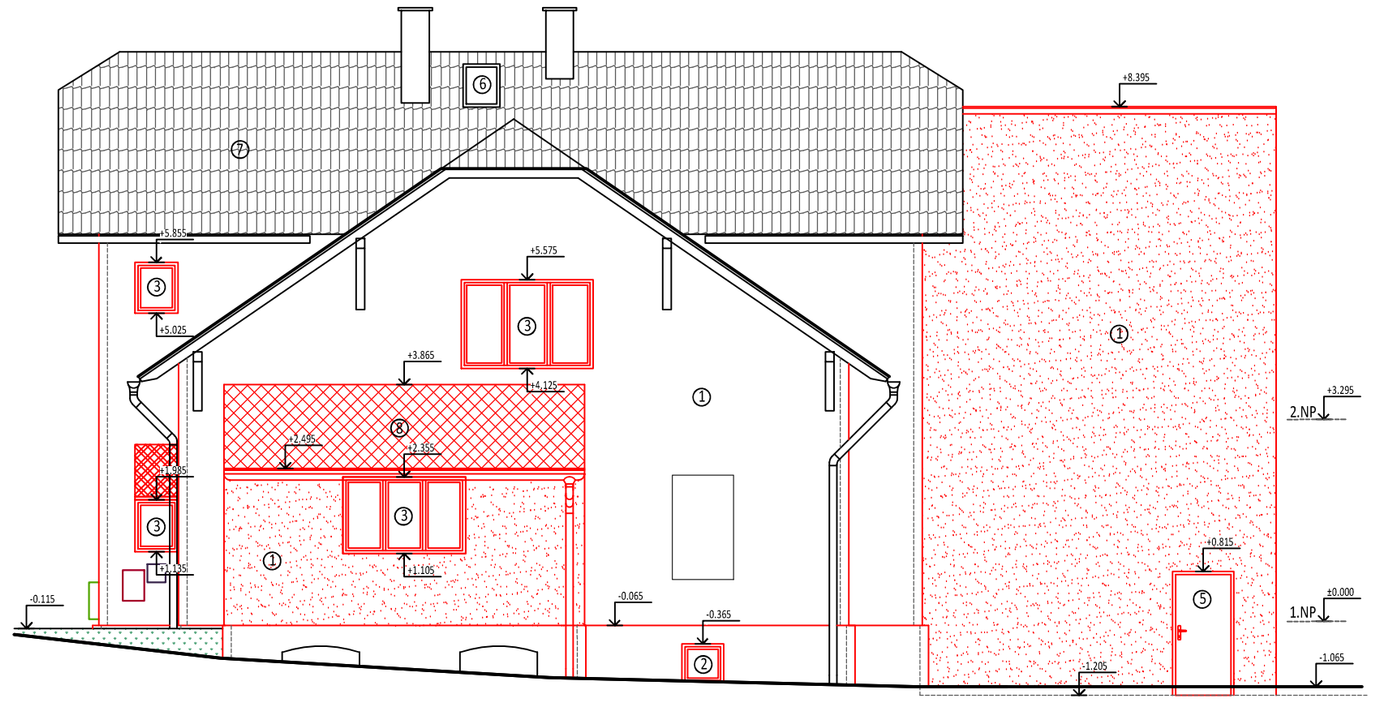

LEGENDA ZNAČENÍ

1. silikonová probarvená omítka, světlý odstín, součástí ETICS s KZS s EPS 70F tl.140mm, založení dle PBŘ!!!!!!!
   mozaiková probarvená omítka, součástí ETICS s KZS s XPS tl.140mm - soklová část
   V případě řešení dotace (např. NZÚ) použít polystyren tl. min. 160 mm!!
2. nové plastové okno s izolačním dvojsklem
3. nové plastové okno s izolačním trojsklem
4. nové dřevěné střešní okno s izolačním trojsklem
5. nové vstupní dveře
6. stávající výlez na střechu
7. stávající střešní krytina vč. příslušenství - bude provedena nová v celém rozsahu
8. nová plechová krytina přistavovaných částí

- stávající konstrukce - cihelné / smíšené obvodové zdivo
- nové dozdívky z porobetonu (+zateplení, omítka,...)
- nové přístavby z nosného zdiva YTONG Standard tl. 300 mm (+zateplení, omítka,...)
- HLAVNÍ UZÁVĚR PLYNU
- PŘÍPOJKA ELEKTŘINY
- PŘÍPOJKA ELEKTRONICKÉ KOMUNIKACE
- VÝŠKOVÁ ZNAČKA - STÁTNÍ NIVELACE

±0,000 = 537 m.n.m (BvS)
KATASTRÁLNÍ ÚZEMÍ: Vrbno pod Pradědem [786080]

PROJEKT
+420 736 680 100
info@ndprojekt.cz
www.ndprojekt.cz

BD Vrbno pod Pradědem - Jesenická 227/11
- stavební úpravy

Místo:	Vrbno pod Pradědem [597961], parc.č. 589, k.ú. Vrbno pod Pradědem [786080]	Zodpovědný projektant:	**Ing. David Niklasch** IP00 1104352	Datum: 05 / 2023	Číslo výtisku:
Vlastník:	Vikartovský Josef, č.p. 406, 793 23 Karlovice Vikartovský Martin, č.p. 409, 793 23 Karlovice	Zadavatel:	**ND projekt s.r.o.**	Měřítko: 1:100	
STÁVAJÍCÍ STAV		Vypracovala:	**Bc. Barbora Maková**	Stupeň PD: DOS + ÚS	
POHLEDY				Formát: A2	**D.1.1. b)17**