



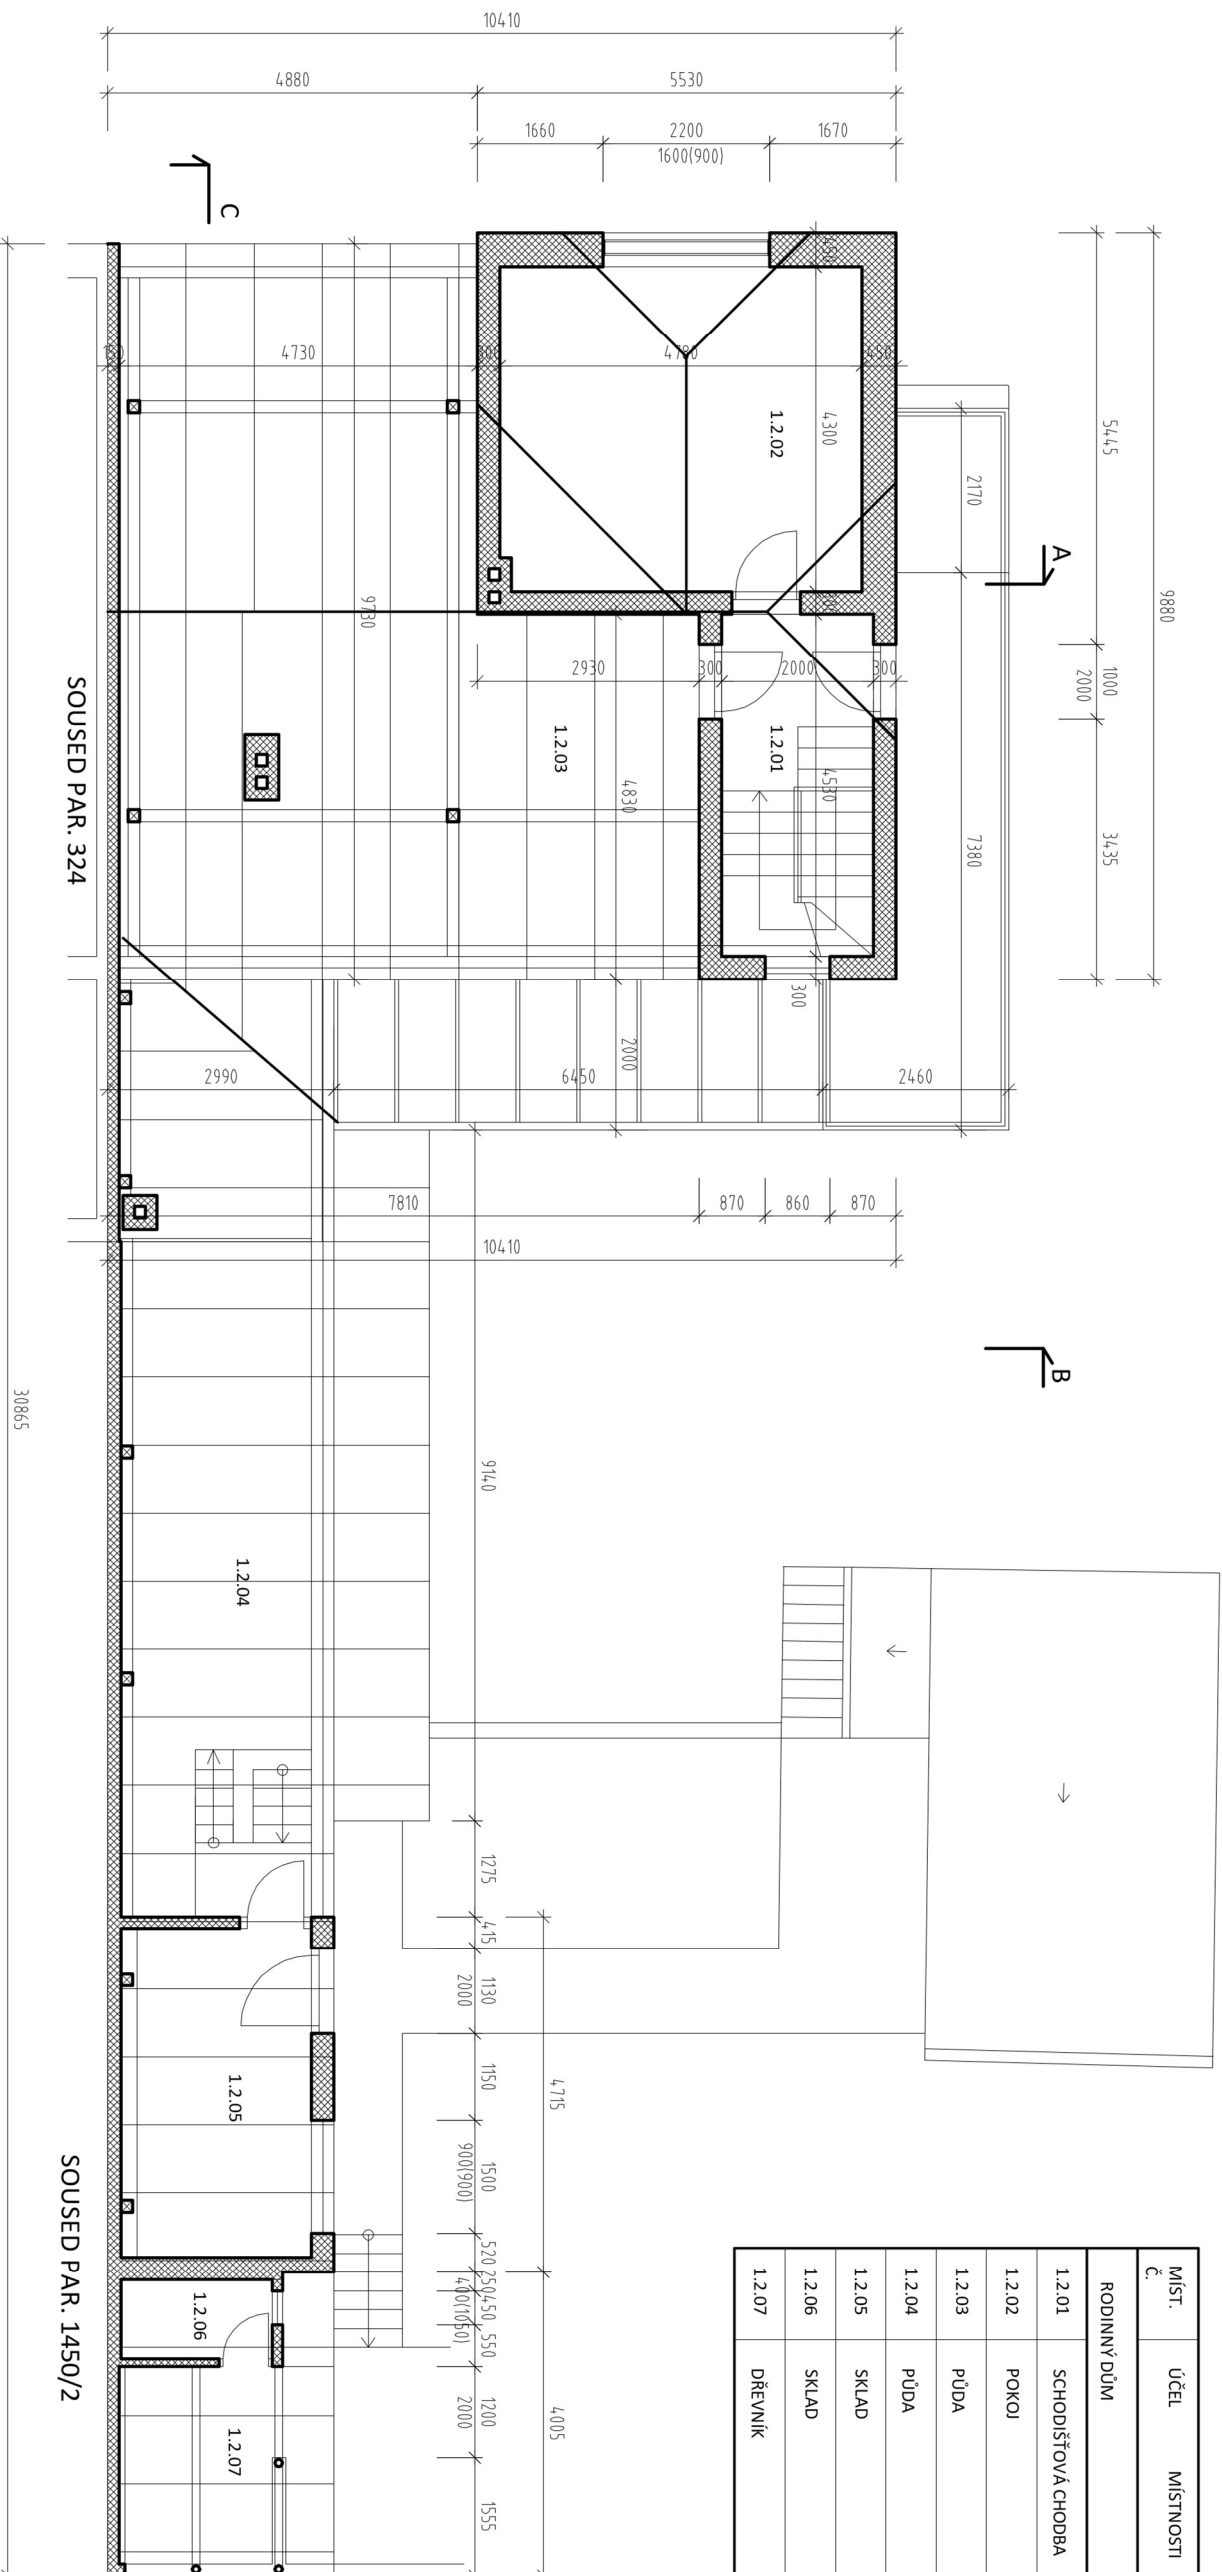

SPECIFIKACE MÍSTNOSTI 2NP

MÍST. Č.	ÚČEL	MÍSTNOSTI	M2	PODLAHA
RODINNÝ DŮM				
1.2.01	SCHODIŠŤOVÁ CHODBA		9,06	KERAMICKÁ DLAŽBA
1.2.02	POKOJ		20,48	KOBEREC
1.2.03	PŮDA		52,19	PŮDOVKA
1.2.04	PŮDA		29,28	DŘEVĚNÝ ZAKLOP
1.2.05	SKLAD		10,04	BETON
1.2.06	SKLAD		2,10	BETON
1.2.07	DŘEVNÍK		5,09	BETON

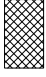

LEGENDA MATERIÁLŮ:

-  ZDIVO/CP
-  BETON
-  ROSTLÁ ZEM