2 n.p. m 1:50

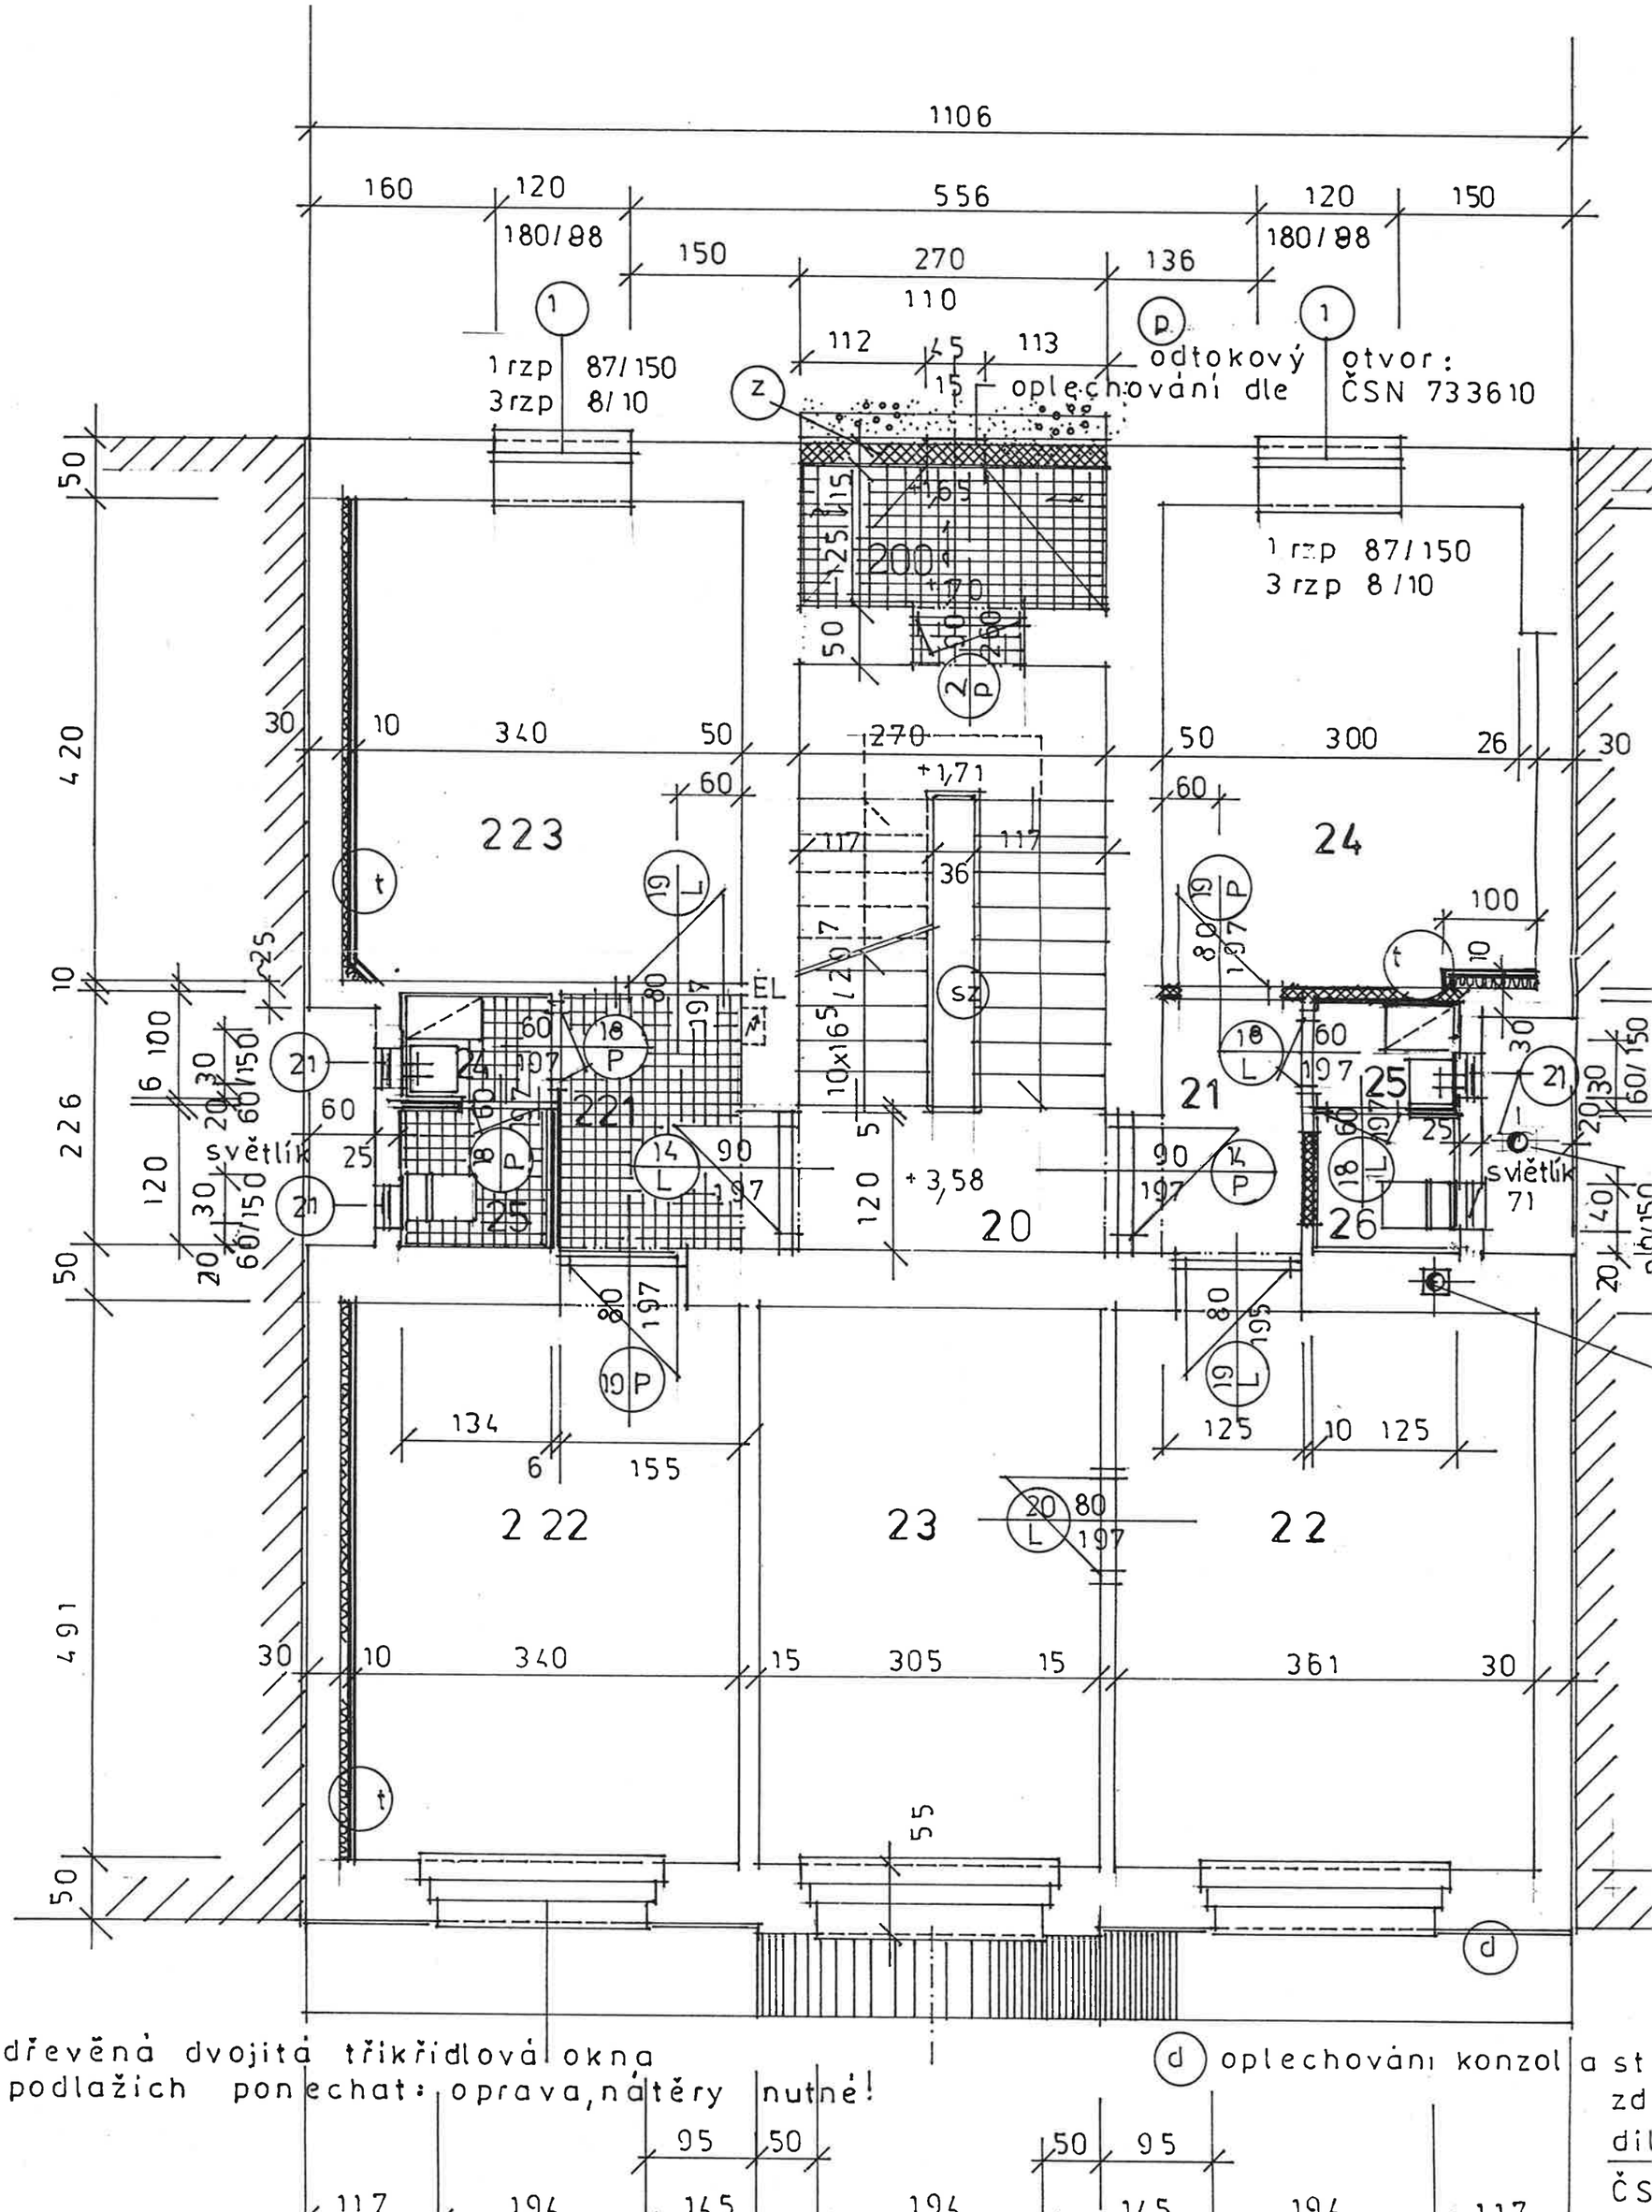

dřevěná dvojitá tříkřídlová okna
ch podlažích ponechat: oprava, nátěry nutné!