



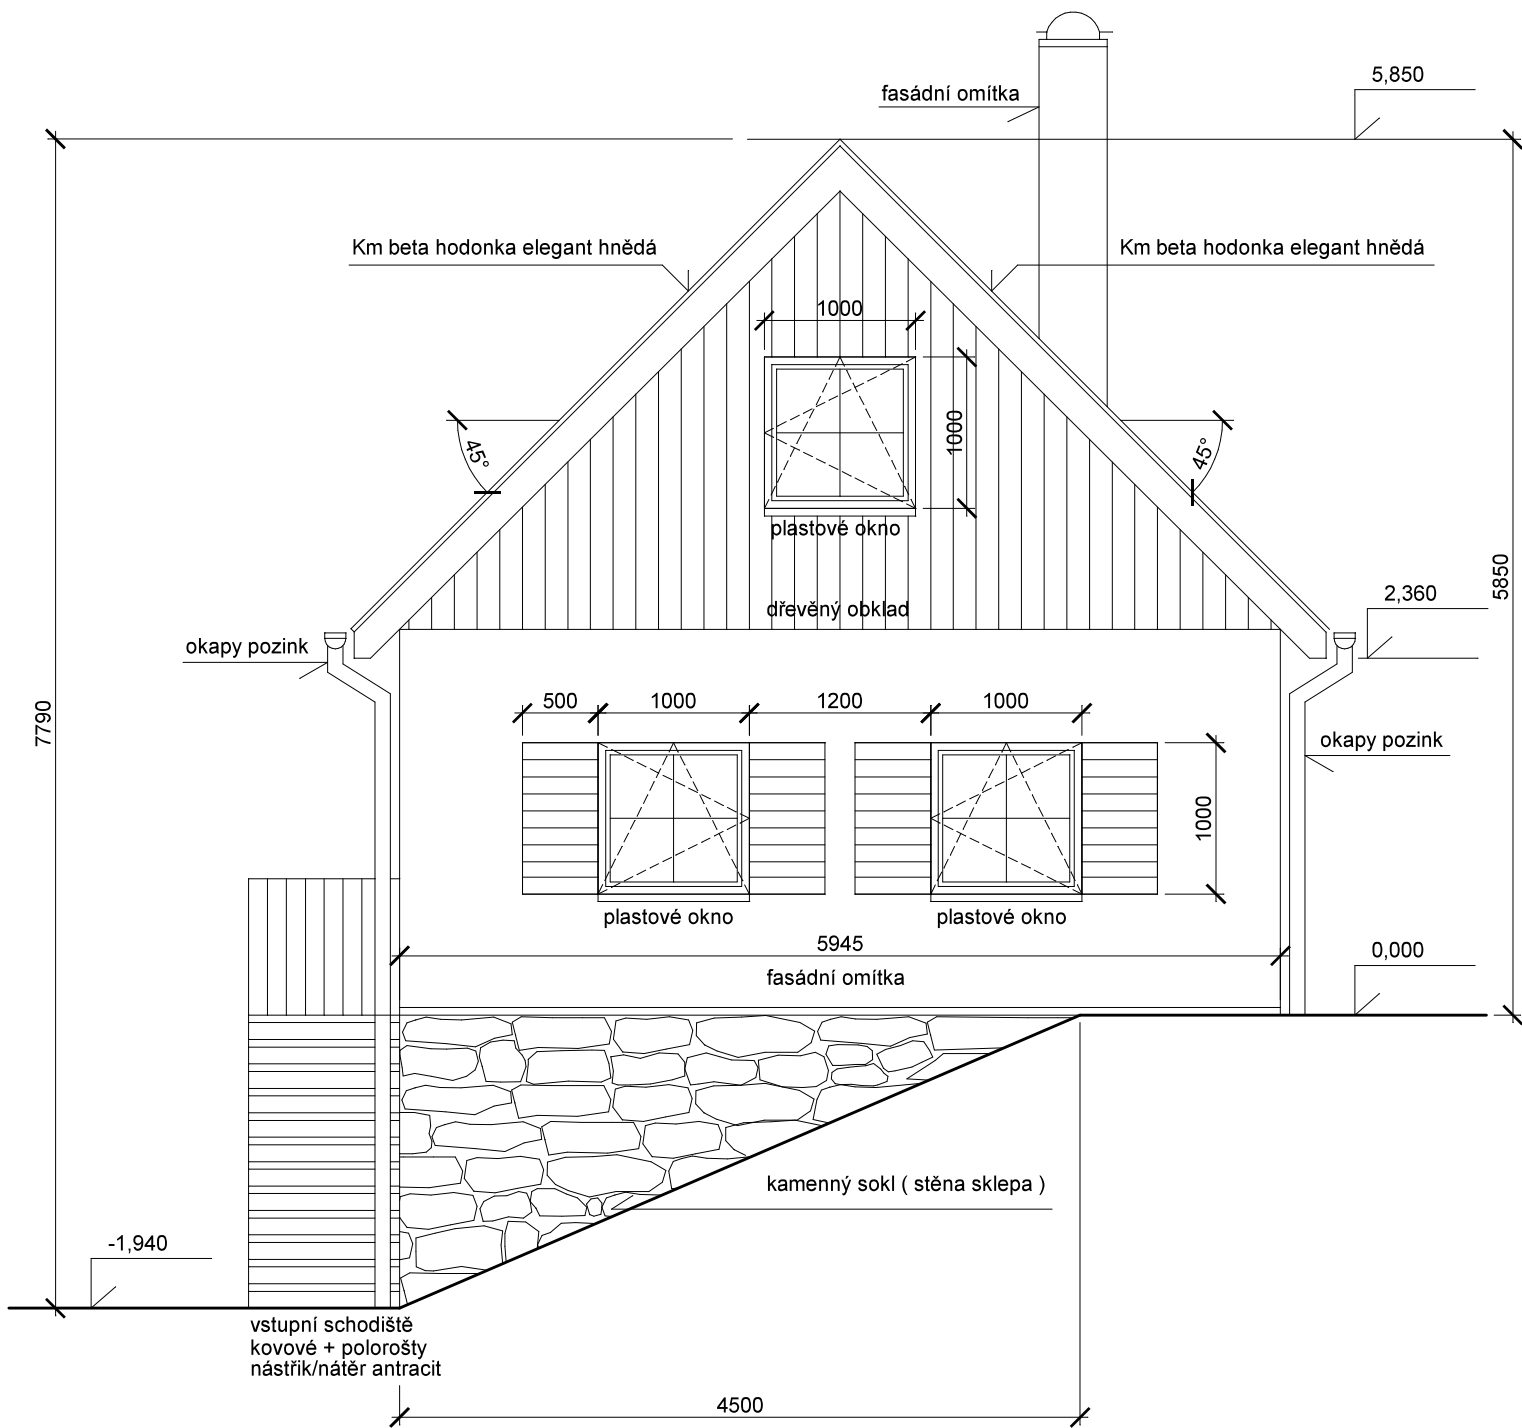

Pohled jihovýchodní 1/50

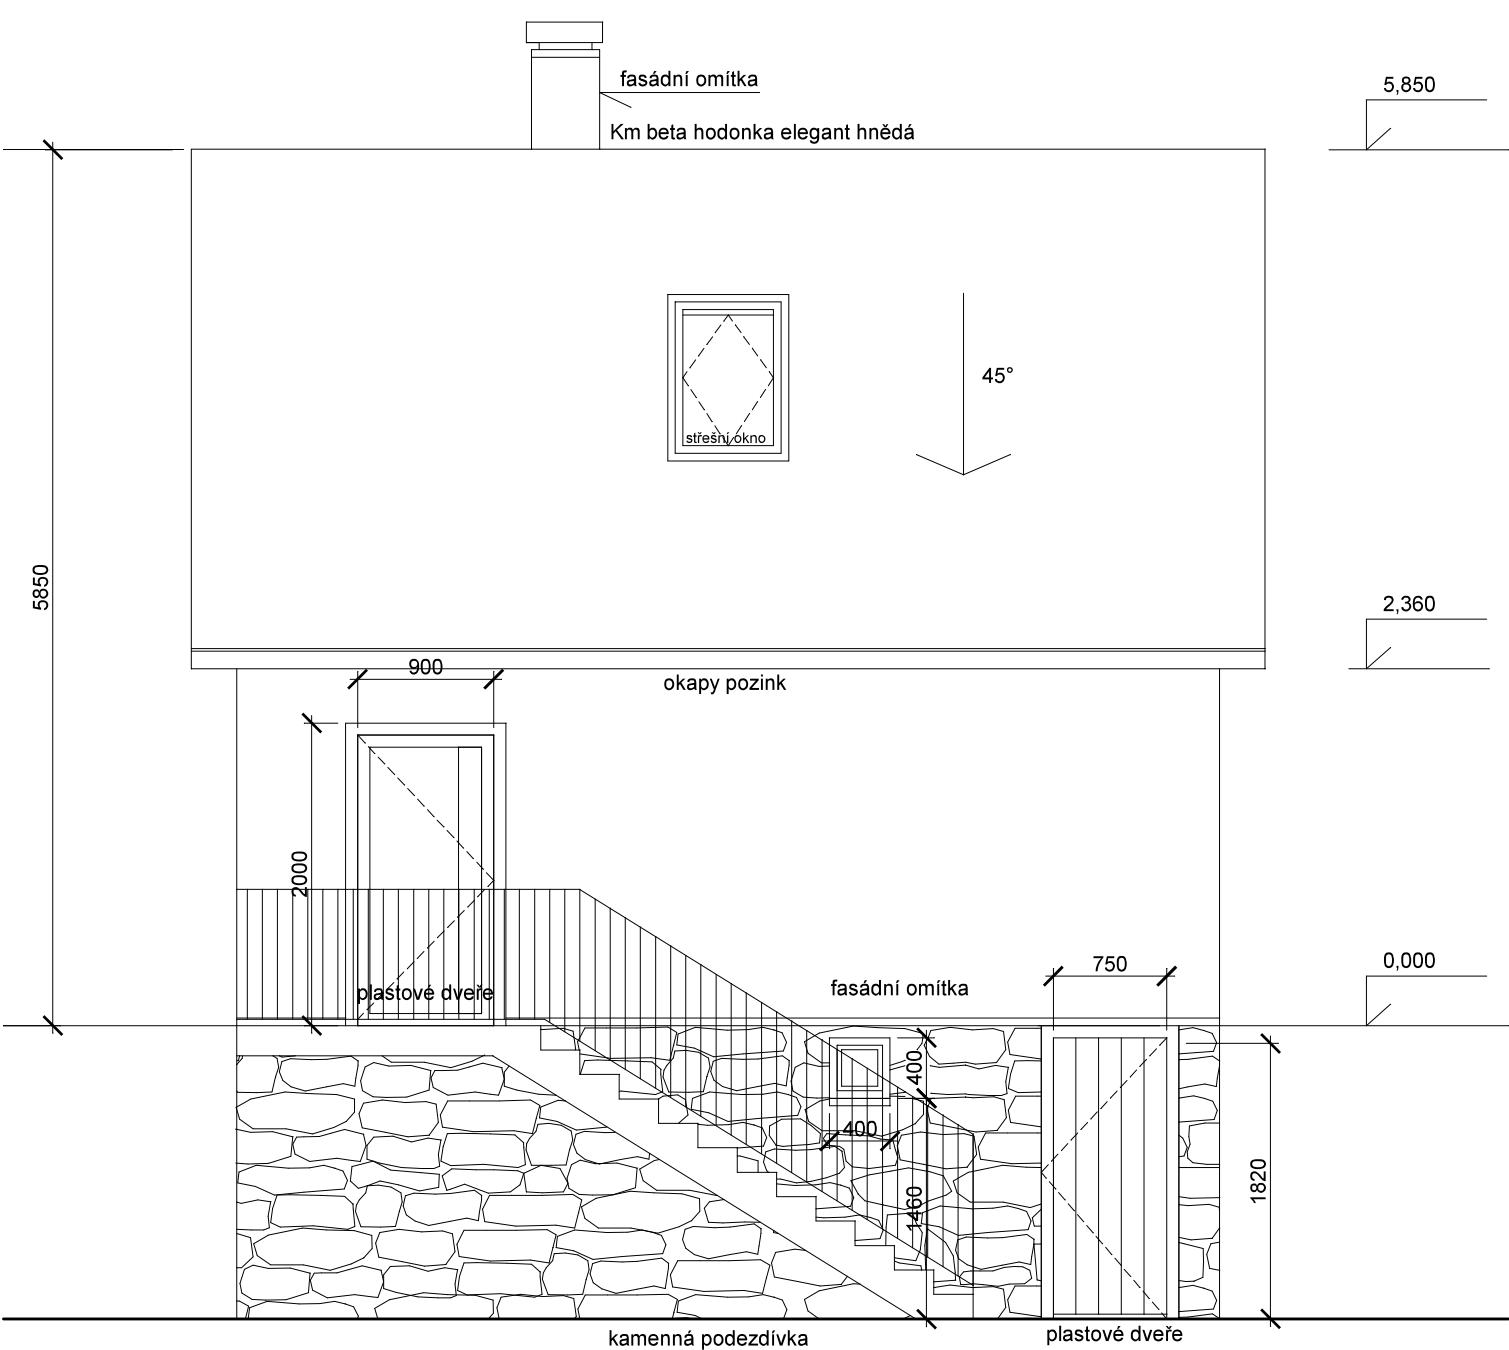

Pohled jihozápadní 1/50

Architekt:	Projektant:	Zodpovědný projektant:	Ing. arch. David Zdražil Jírovцова 550/ 4 Brno Kohoutovice 623 00	
Ing. arch. David Zdražil				
Kraj: Jihomoravský	Okres: Znojmo	Obec: Vranov nad Dyjí		
Investor: Jana Koblihová, Na výsluní 842, 671 67 Hrušovany nad Jevišovkou				
Akce: Rekreační chata, p.č. 812 a 1028/11, k.ú. Vranov nad Dyjí			Datum:	06 / 2017
			Formát:	A3
			Stupeň:	DŮR / DSP
Pohledy jihovýchodní a jihozápadní - navrhovaný stav			Měřítko:	Č. výkresu:
			1/50	04D/ns