



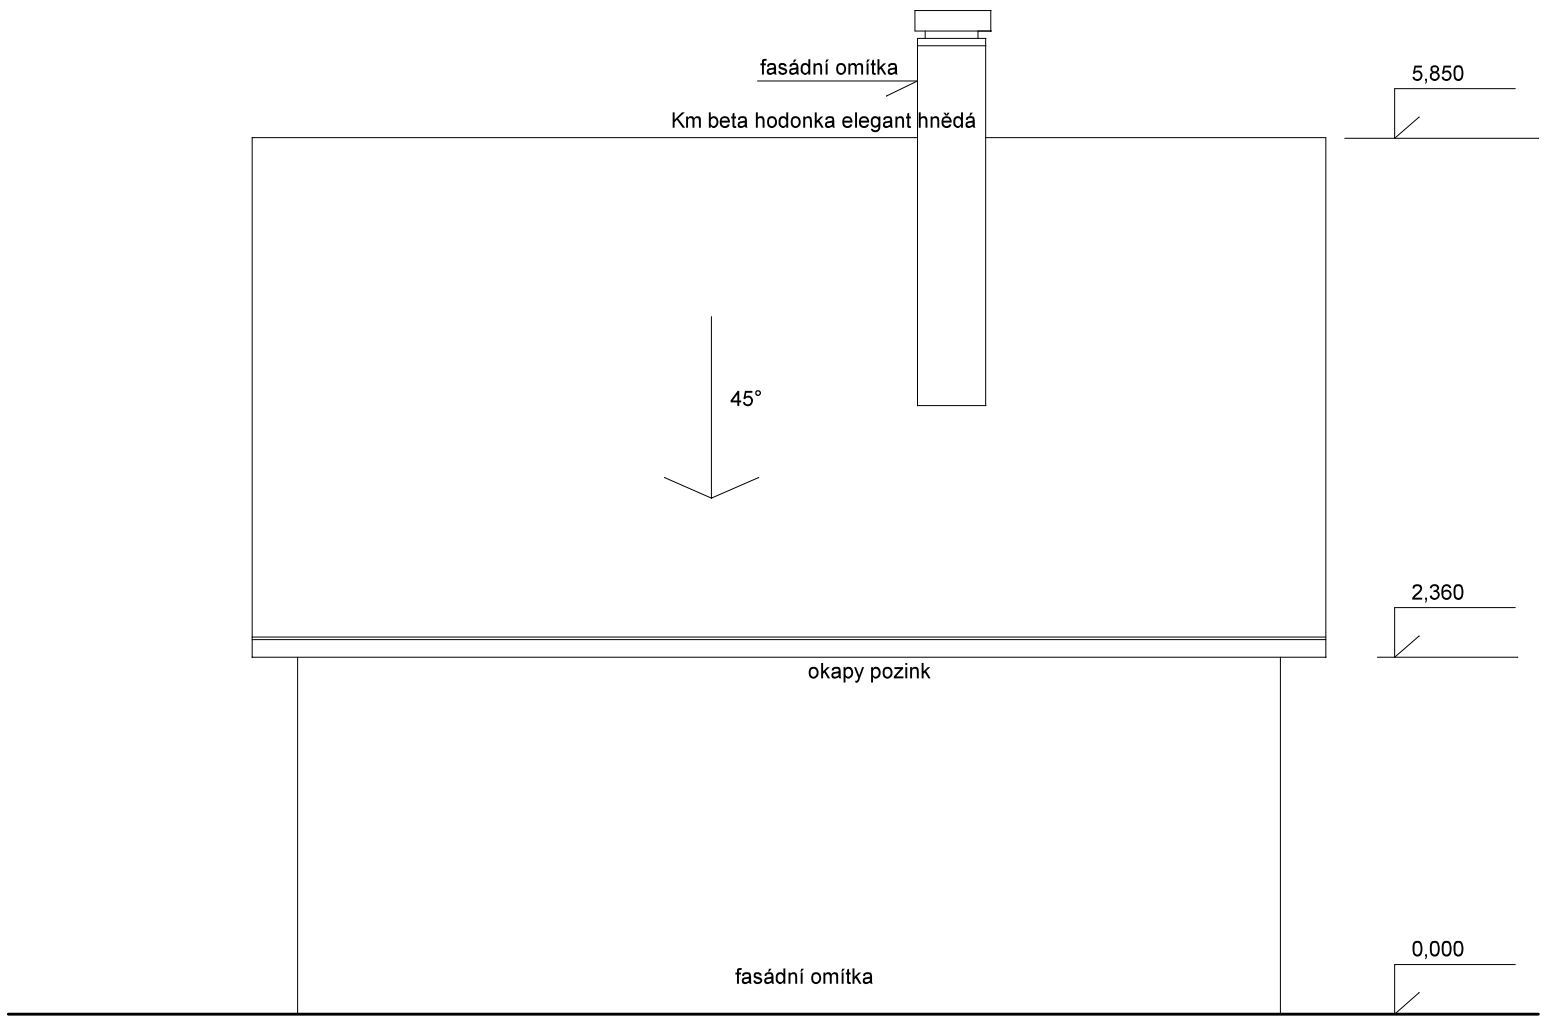

Pohled severovýchodní1/50

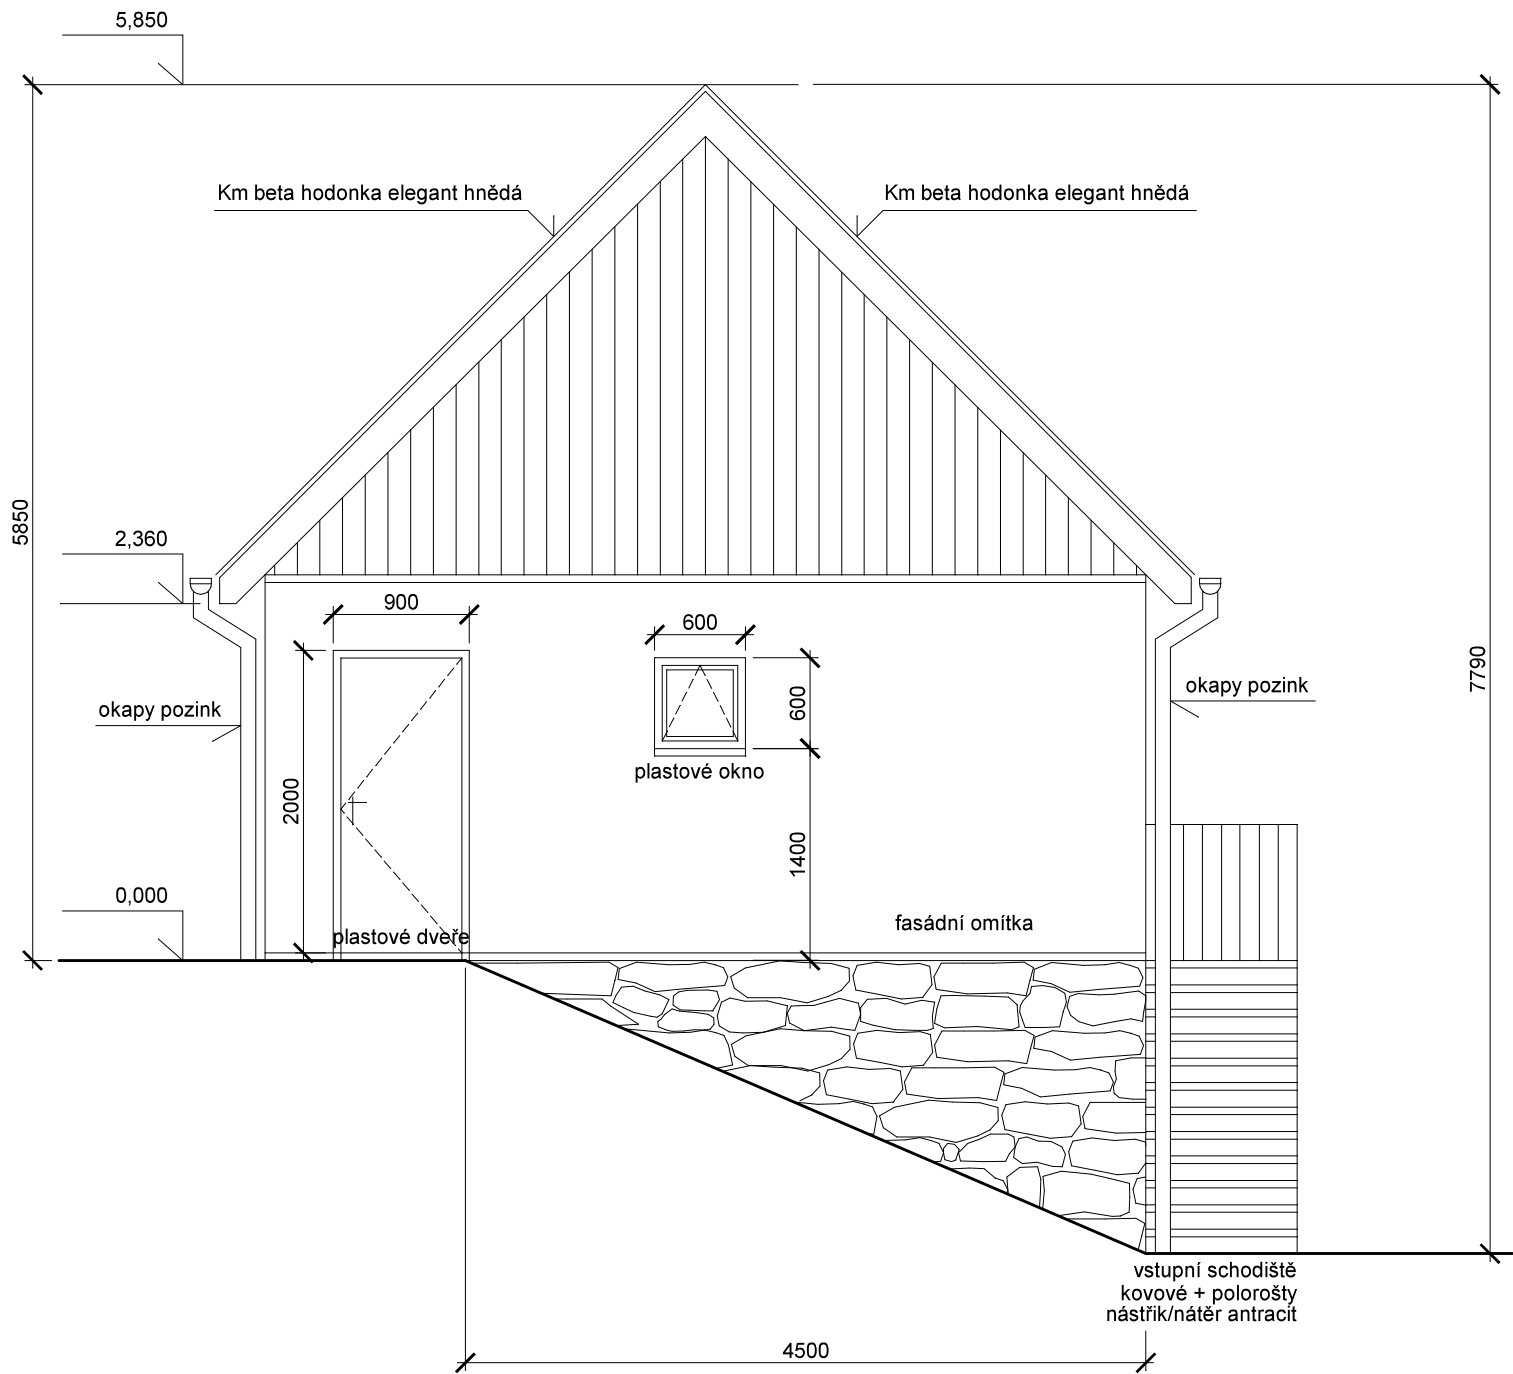

Pohled severozápadní 1/50

Architekt:	Projektant:	Zodpovědný projektant:	Ing. arch. David Zdražil Jírovцова 550/ 4 Brno Kohoutovice 623 00	
Ing. arch. David Zdražil				
Kraj: Jihomoravský	Okres: Znojmo	Obec: Vranov nad Dyjí		
Investor: Jana Koblihová, Na výsluní 842, 671 67 Hrušovany nad Jevišovkou				
Akce: Rekreační chata, p.č. 812 a 1028/11, k.ú. Vranov nad Dyjí			Datum:	06 / 2017
			Formát:	A3
			Stupeň:	DÚR / DSP
Pohledy severovýchodní a severozápadní - navrhovaný stav			Měřítko: 1/50	Č. výkresu: 05D/ns