


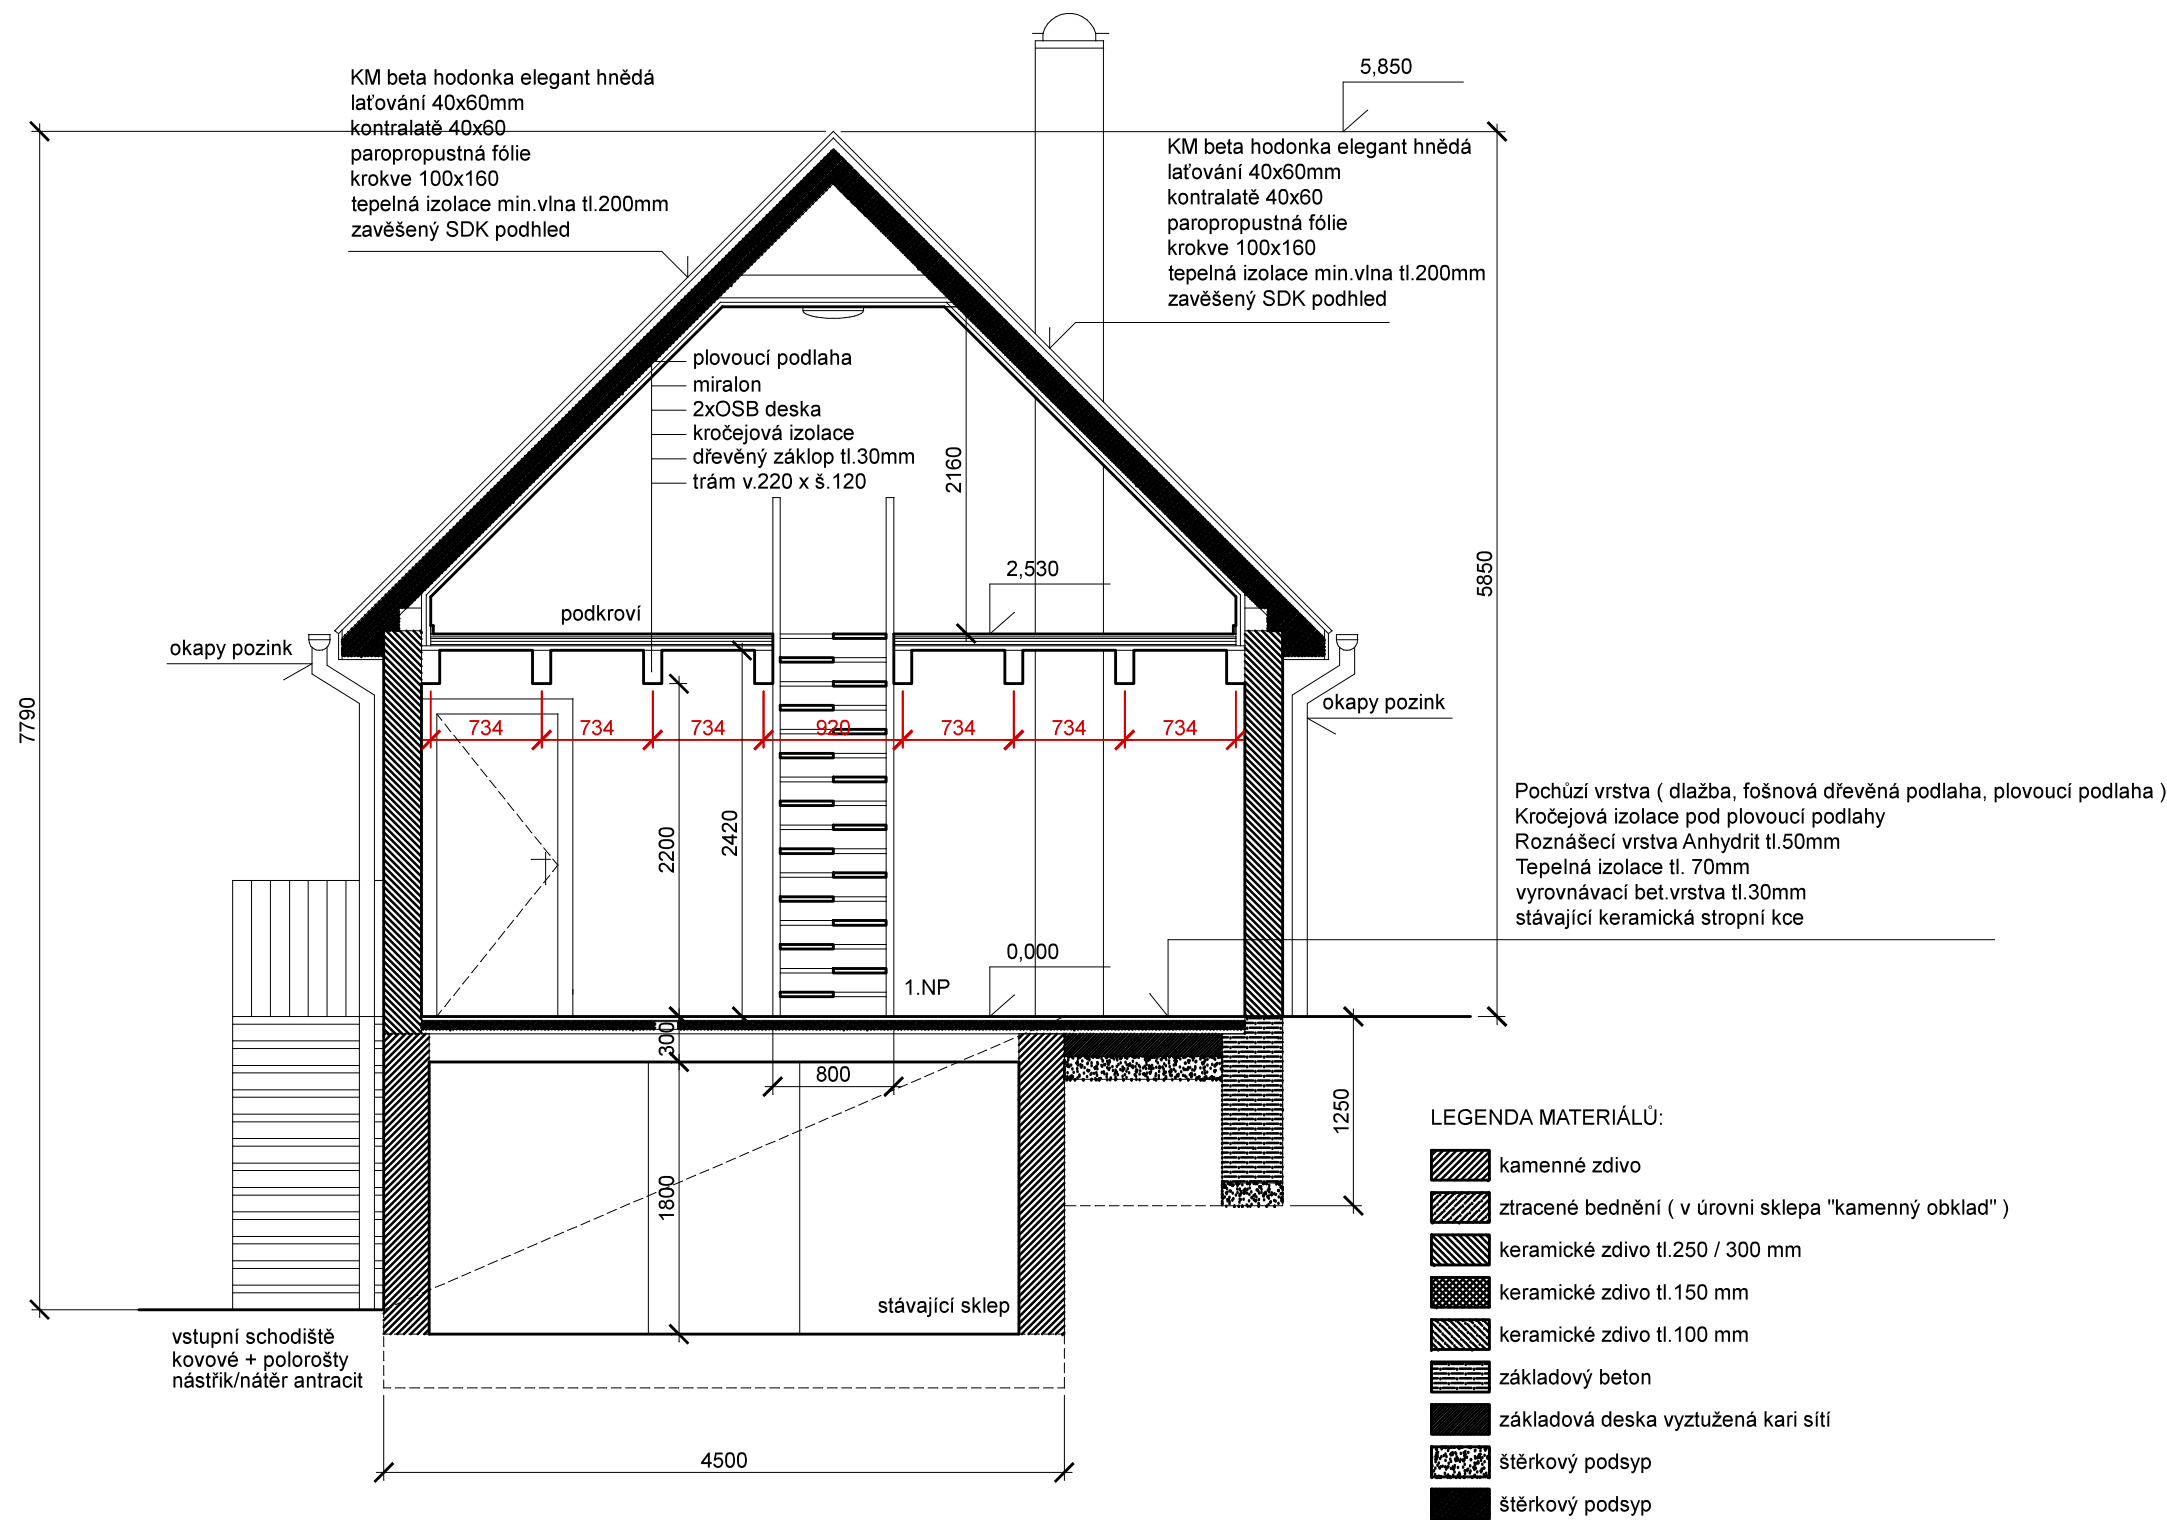

Schématický řez 1/50

Architekt:	Projektant:	Zodpovědný projektant:	Ing. arch. David Zadražil Jírovcova 550/ 4 Brno Kohoutovice 623 00	
Ing. arch. David Zadražil				
Kraj: Jihomoravský	Okres: Znojmo	Obec: Vranov nad Dyjí		
Investor: Jana Koblihová, Na výsluní 842, 671 67 Hrušovany nad Jevišovkou				
Akce: Rekreační chata, p.č. 812 a 1028/11, k.ú. Vranov nad Dyjí			Datum:	06 / 2017
			Formát:	A3
			Stupeň:	DŮR / DSP
Schématický řez - navrhovaný stav			Měřítko:	Č. výkresu:
			1/50	06D/ns