



POHLED JIHOVÝCHODNÍ

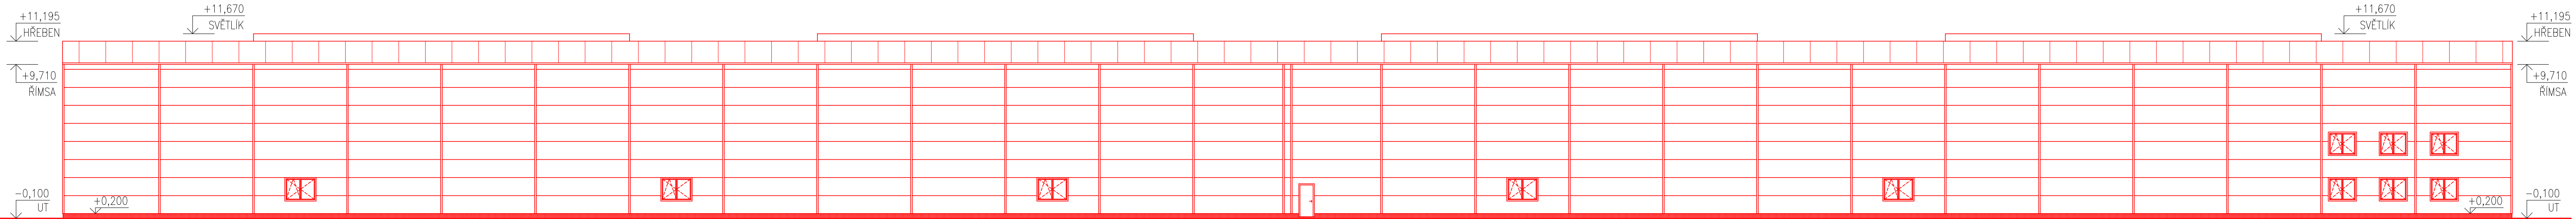


LEGENDA MATERIÁLŮ

- SYSTÉMOVÝ OBVODOVÝ PLÁŠŤ Z IZOLAČNÍCH SENDVIČOVÝCH PANELŮ, TL. PANELU 80 mm, HORIZONTÁLNÍ SYSTÉM KOTVENÍ PANELŮ
- SYSTÉMOVÝ STŘEŠNÍ PLÁŠŤ Z IZOLAČNÍCH SENDVIČOVÝCH PANELŮ, TL. PANELU 100 mm
- SOKLOVÁ OMÍTKA
- STÁVAJÍCÍ SOKLOVÁ OMÍTKA
- STÁVAJÍCÍ STĚNOVÉ IZOLAČNÍ PANELE

POHLED JIHOZÁPADNÍ

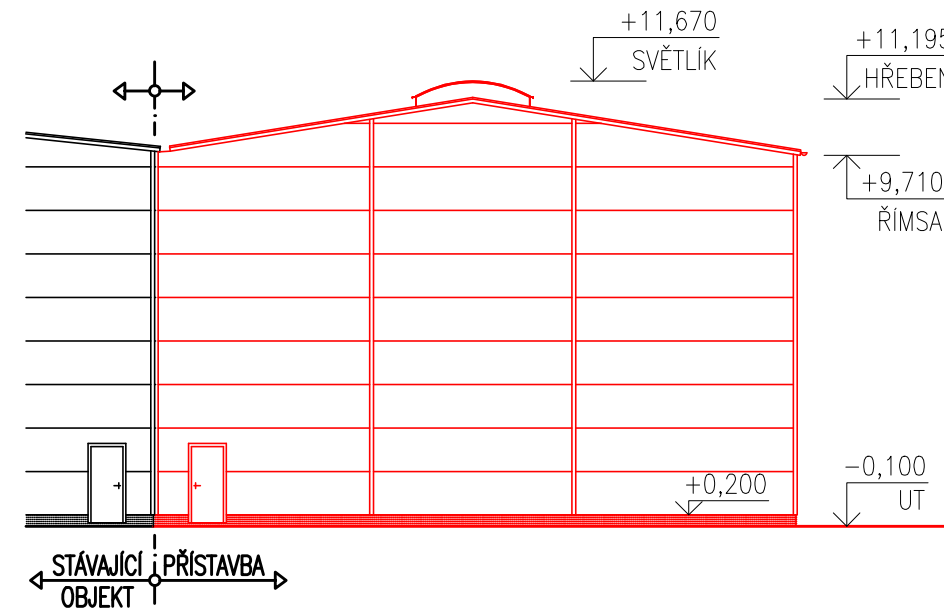

POHLED SEVEROVÝCHODNÍ

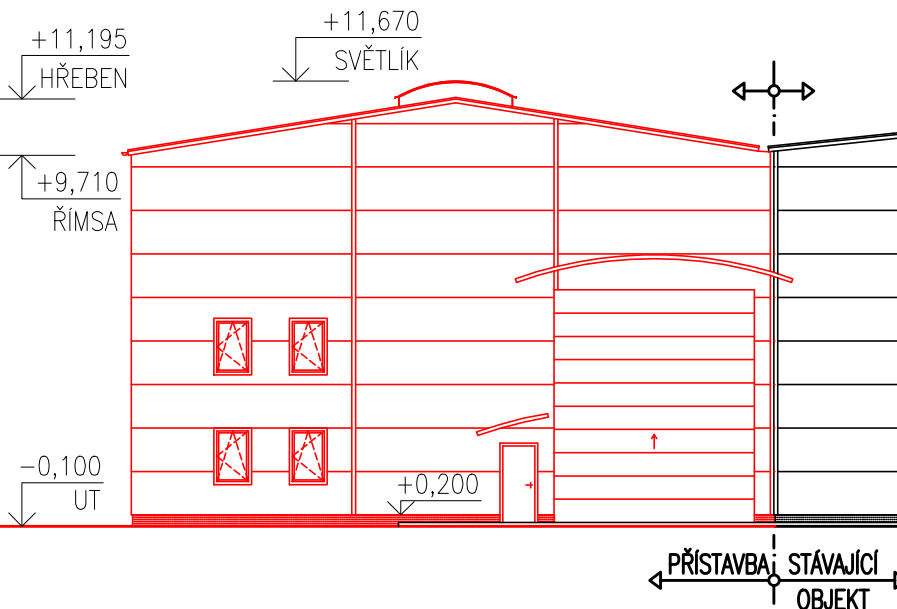

±0,000 = DLE STÁVAJÍCÍHO OBJEKTU  
VÝŠKOVÝ SYSTÉM BPV/ SOUŘADNICOVÝ SYSTÉM S-JTSK

|   |                                                                          |                  |          |
|---|--------------------------------------------------------------------------|------------------|----------|
|  <div>Herman engineering s.r.o.<br/>Vlárská 1451/22a, Slatina, 627 00 Brno<br/>www.iherman.cz<br/>info@iherman.cz, +420 728 022 500</div> |                                                                          | revize           | paré     |
| VEDOUcí PROJEKTANT   | Ing. Tomáš Herman                                                        | RAZITKO A PODPIS |          |
| AUTORIZOVANÝ PROJEKTANT   | Ing. Tomáš Herman                                                        |                  |          |
| VYPRACOVAL   | Ing. Tomáš Herman                                                        |                  |          |
| INVESTOR   | IBF Trading s.r.o.<br>Heršpická 813/5<br>Štýřice, 639 00 Brno            |                  |          |
| NÁZEV AKCE   | PŘÍSTAVBA VÝROBNÍ A SKLADOVACÍ HALY<br>V ZAKRANECH VČ. INŽENÝRSKÝCH SÍTÍ |                  |          |
| MÍSTO STAVBY   | p.č. 1374/2, 1374/3, 1374/4, k.ú. Zakřany                                | FORMÁT           | 3 A4     |
| STAVEBNÍ OBJEKT   | SO 01 – PŘÍSTAVBA HALY                                                   | DATUM            | 06/2020  |
| ČÁST   | D.1.1 – ARCHITEKTONICKO–STAVEBNÍ ŘEŠENÍ                                  | STUPEŇ PD        | DUR+DSP  |
| OBSAH: TECHNICKÉ POHLEDY   |                                                                          | MĚŘITKO          | 1:200    |
|   |                                                                          | Č. VÝKRESU       | D.1.1.03 |