ZÁKLADY - VÝKRES TVARU

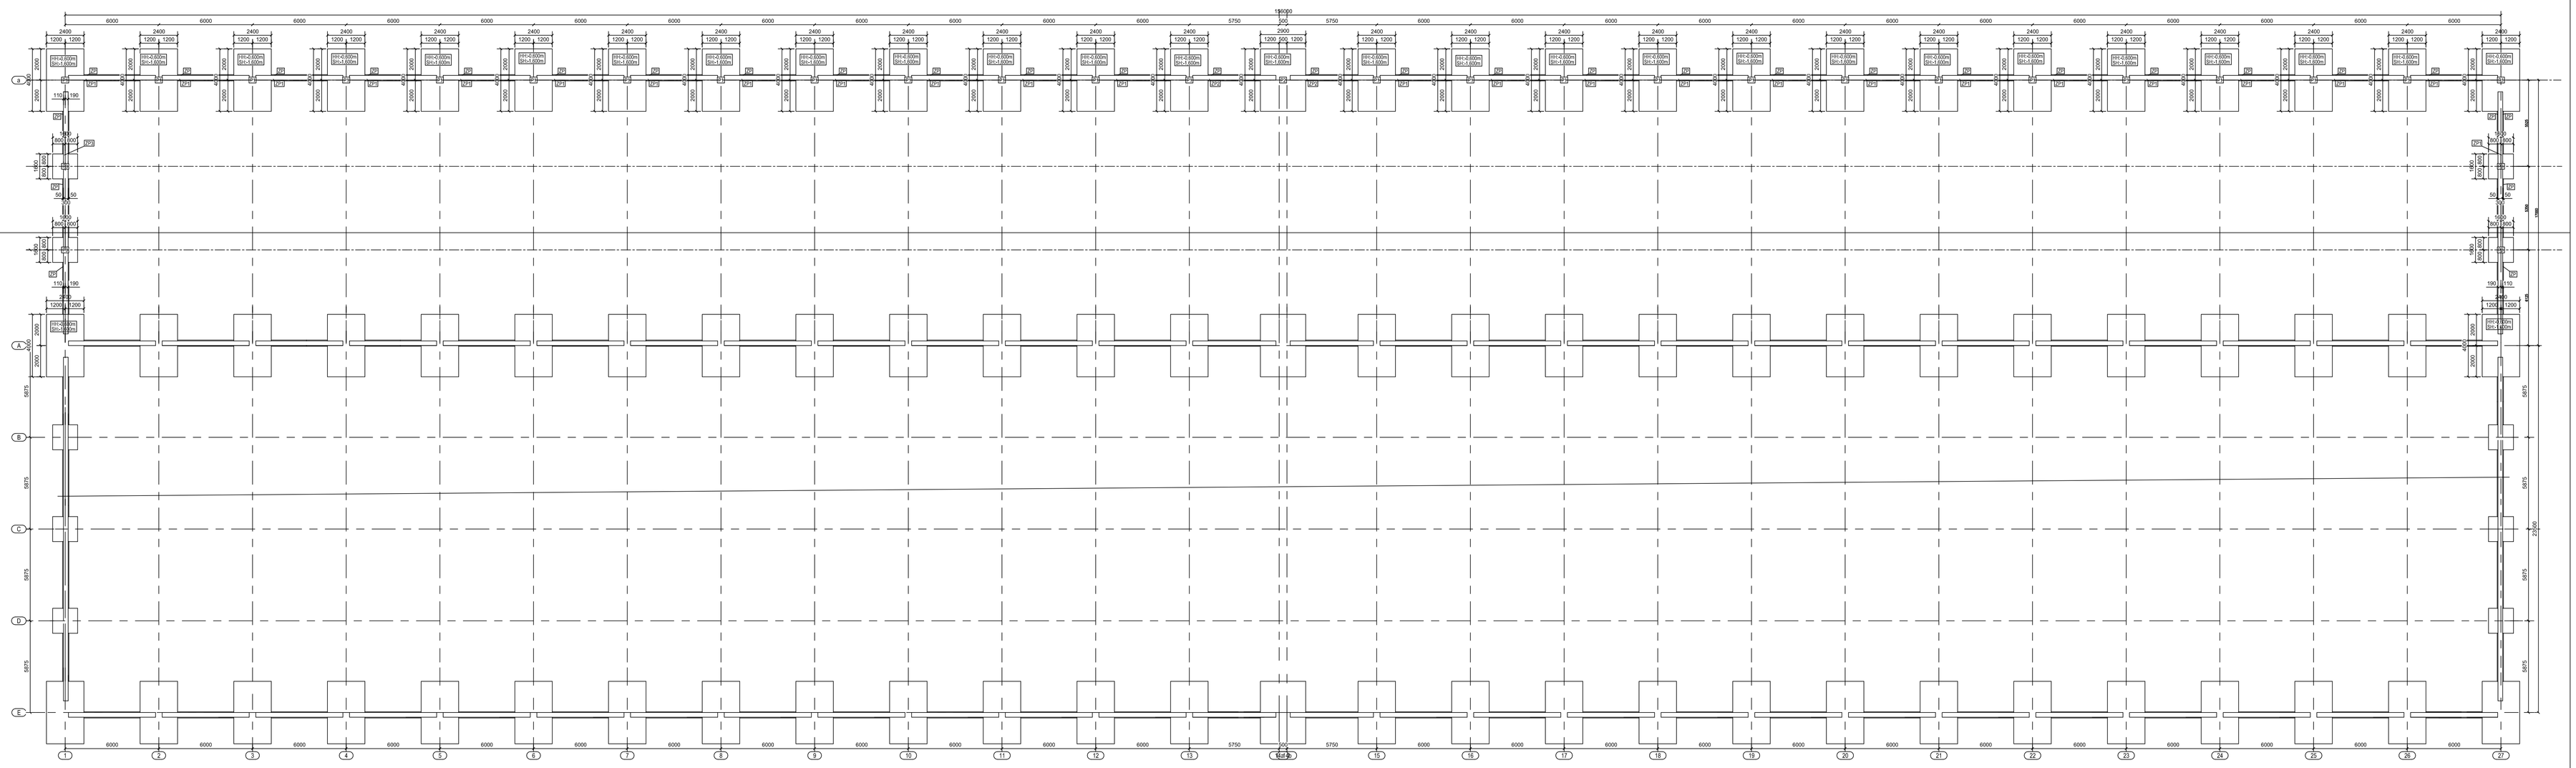
PAD-2,000m
SH-1,000m
PAD-3,000m
SH-1,000m
PAD-2,000m
SH-1,000m
PAD-2,000m
SH-1,000m
PAD-2