




PŮDORYS KOTVENÍ

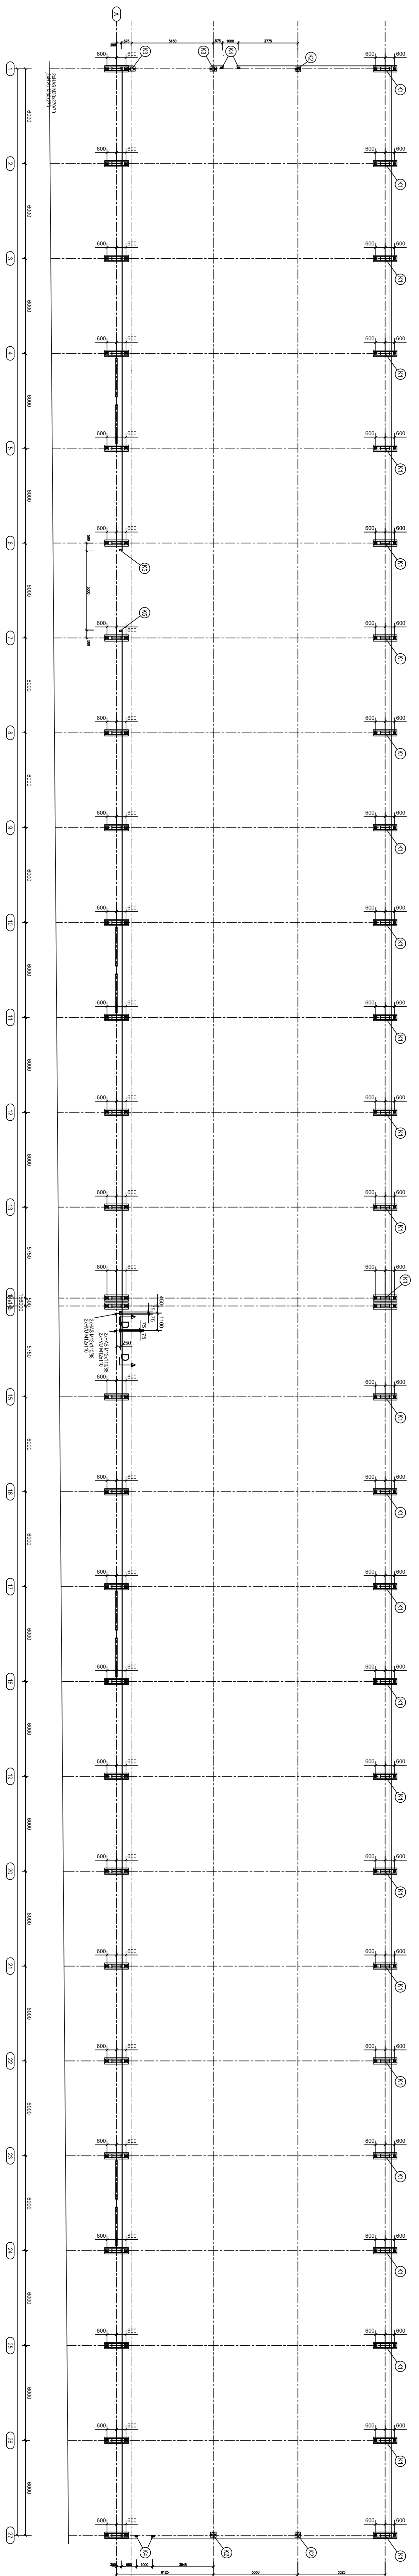


PUDORYS JC

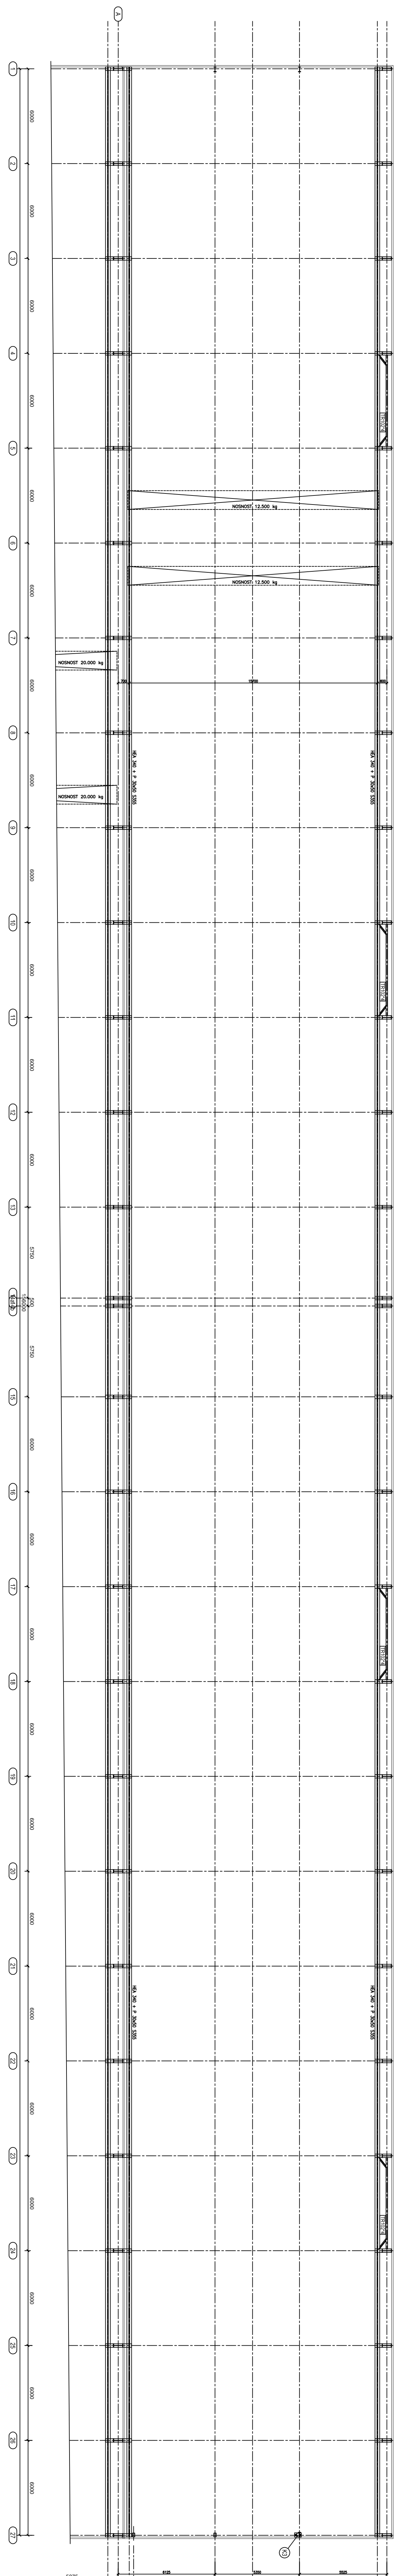


TYPIČKÁ PŘÍČNÁ VAZBA

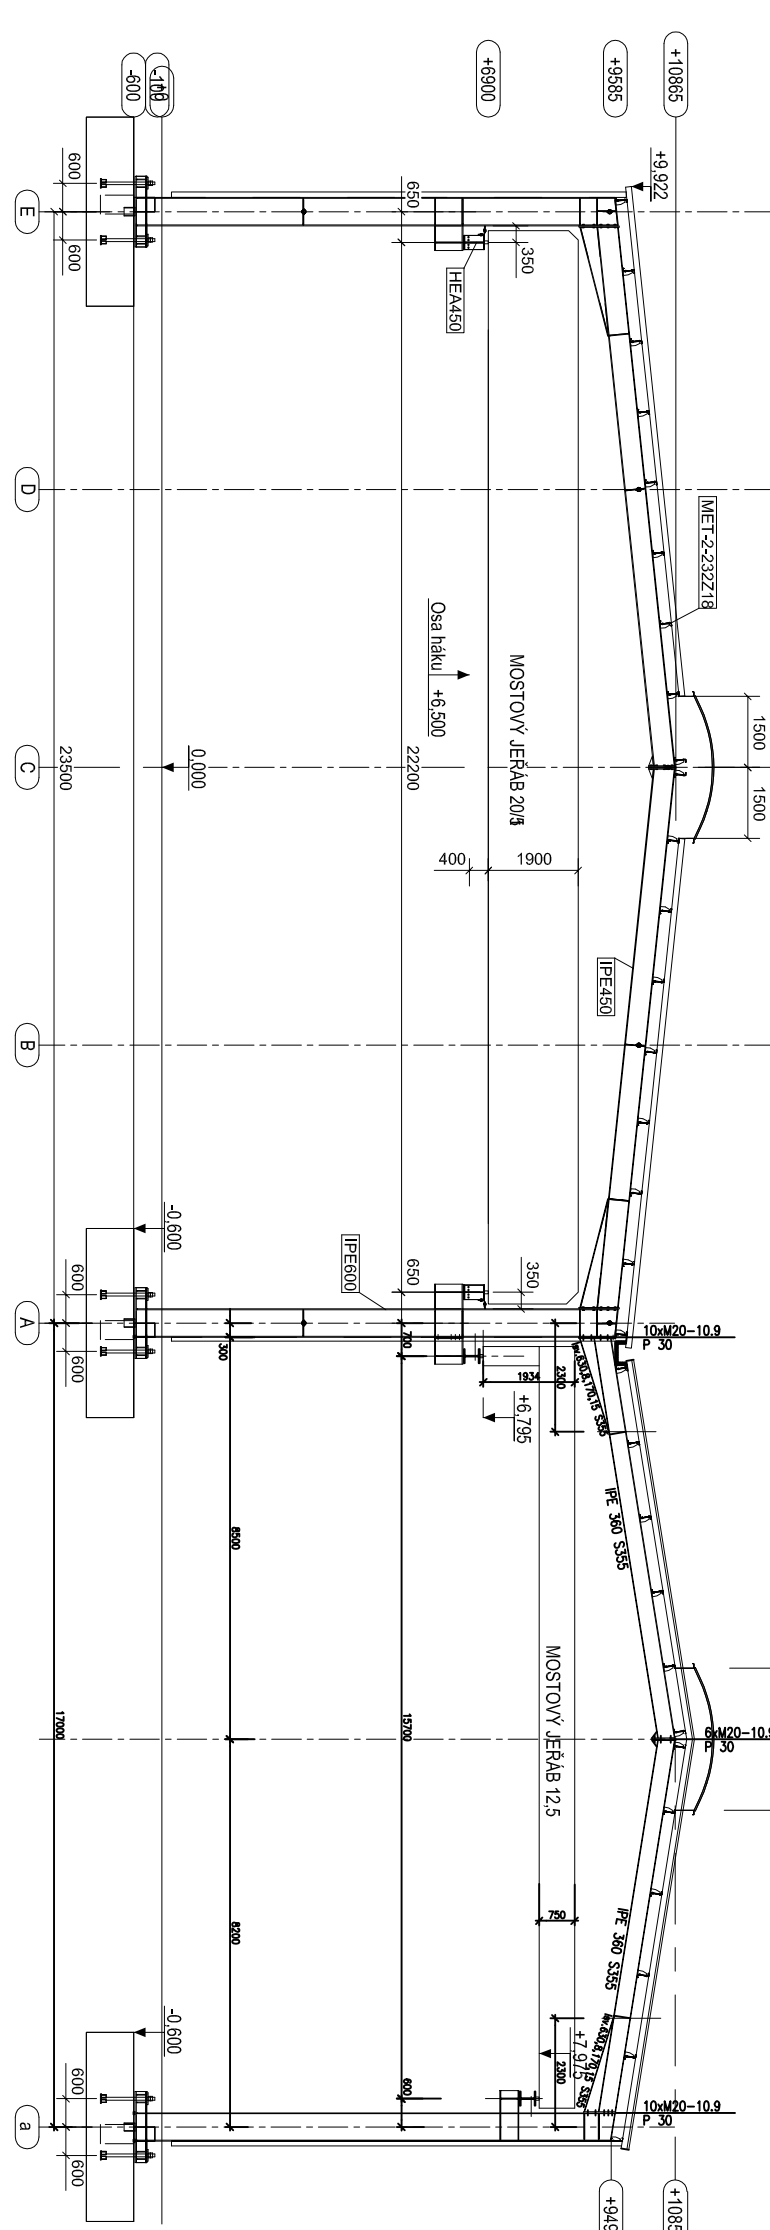


STĚNA 27

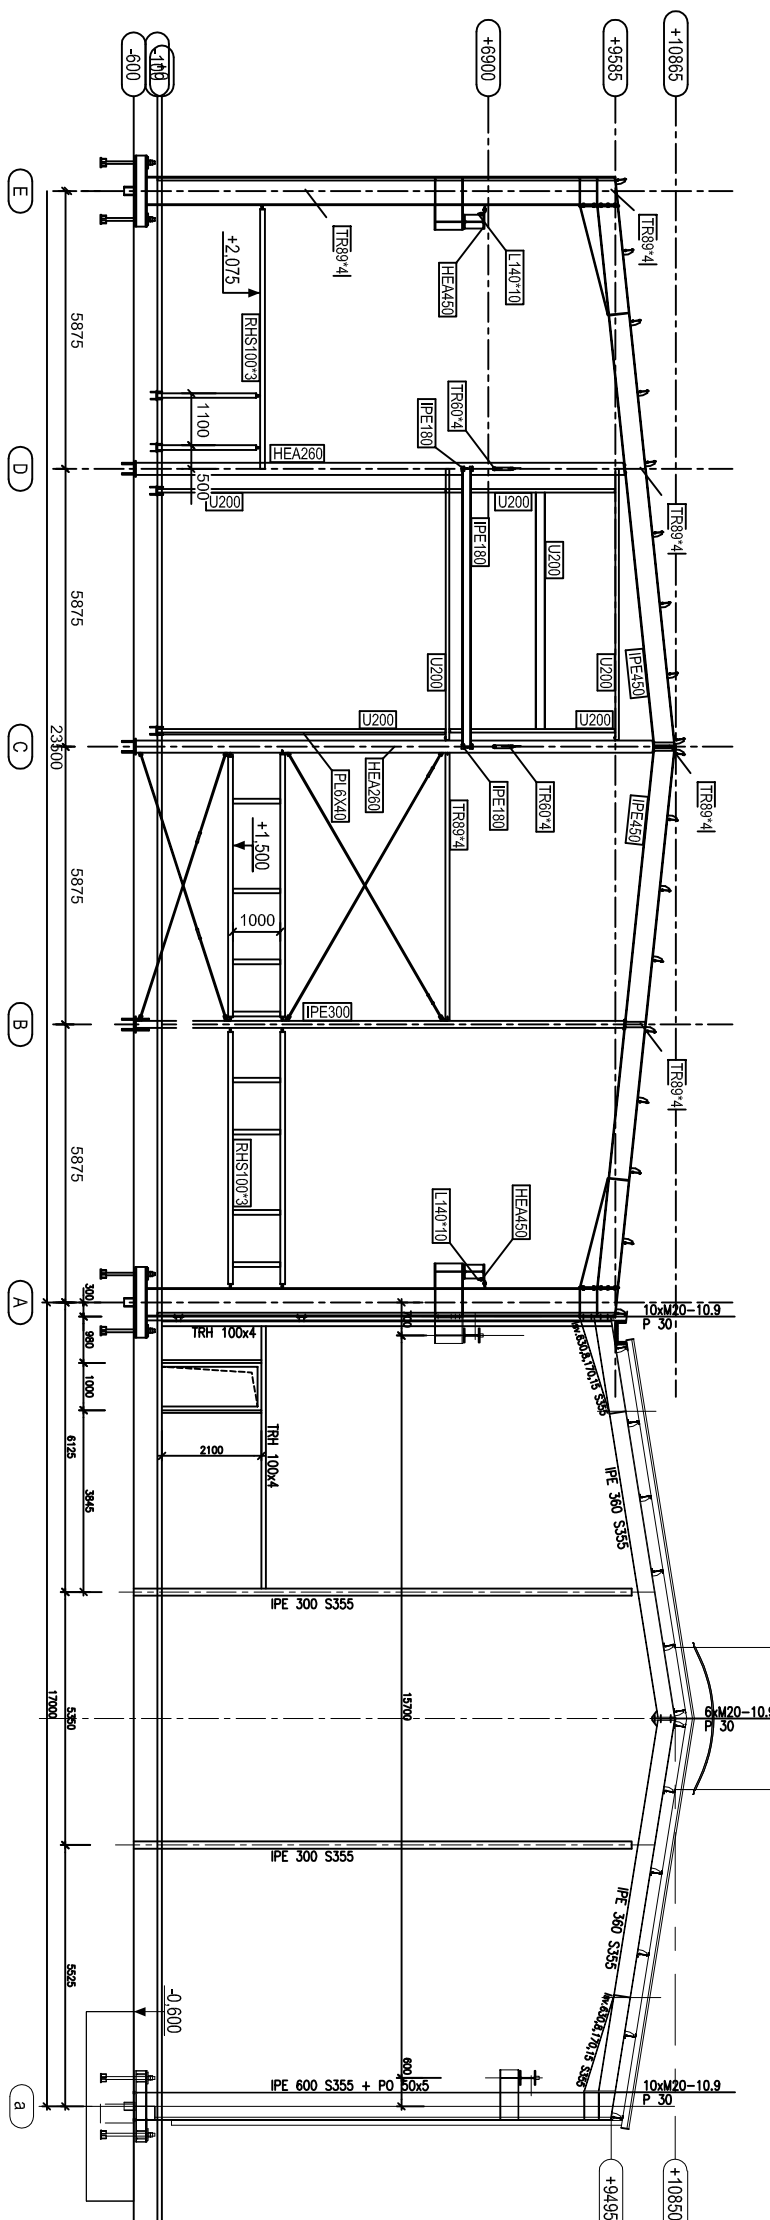


STĚNA 1

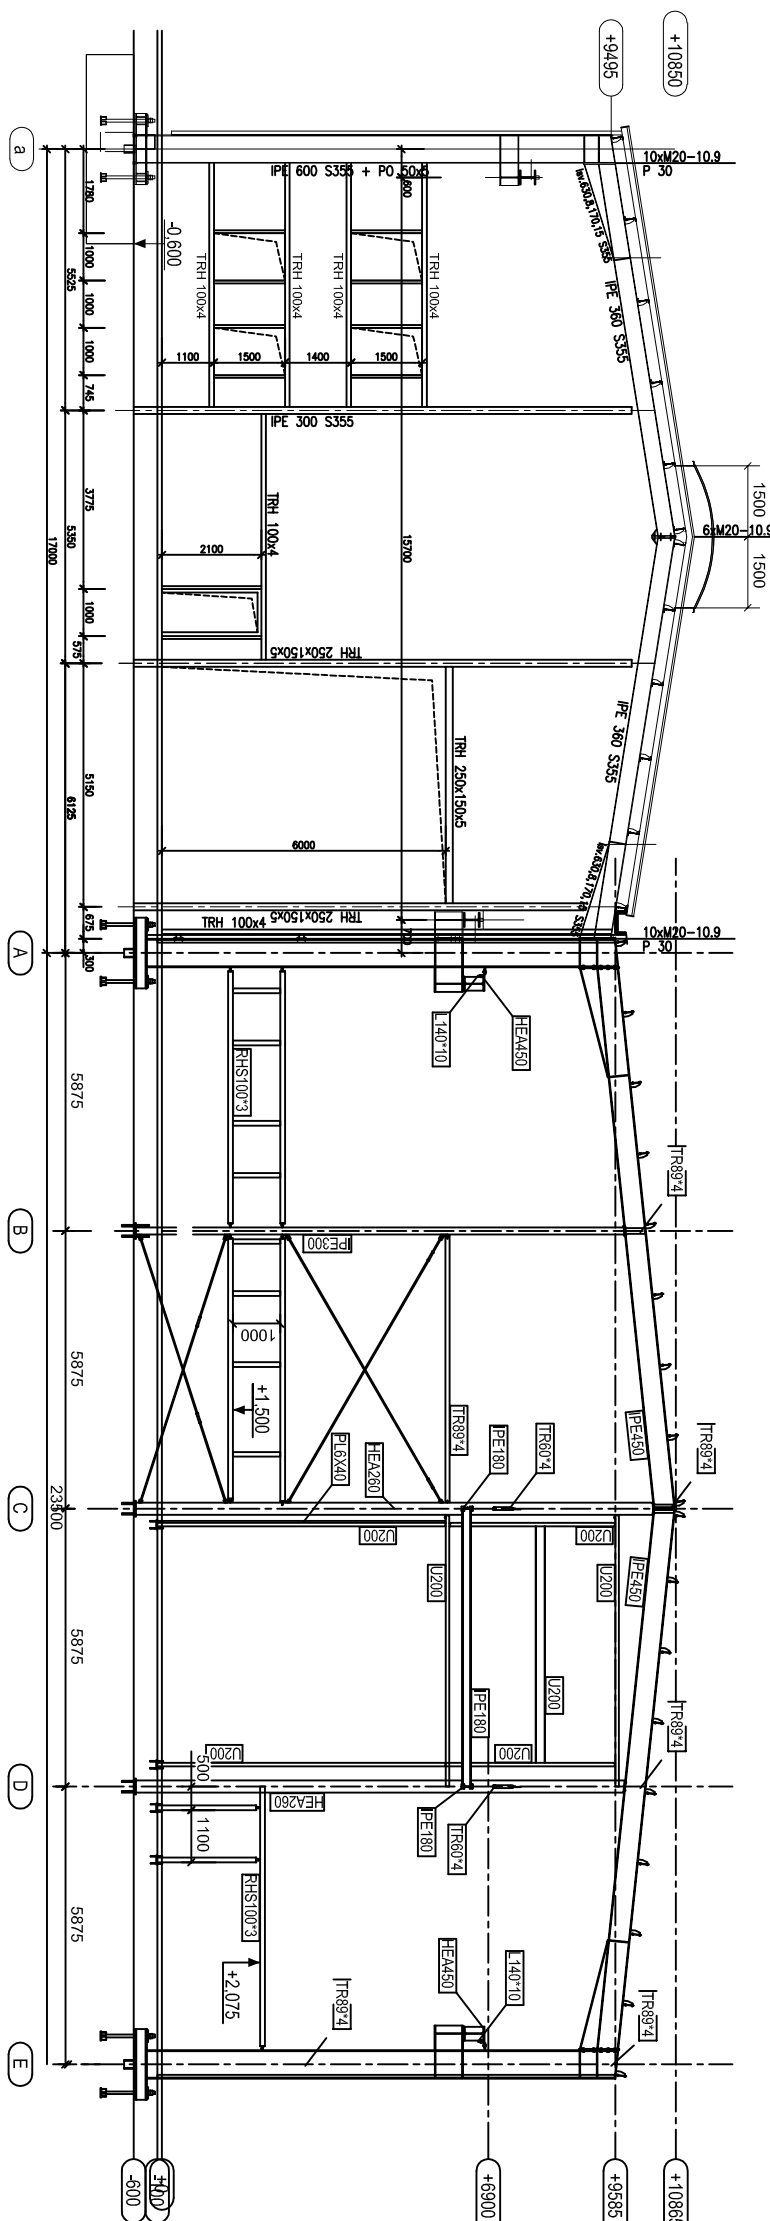


KOTVENÍK

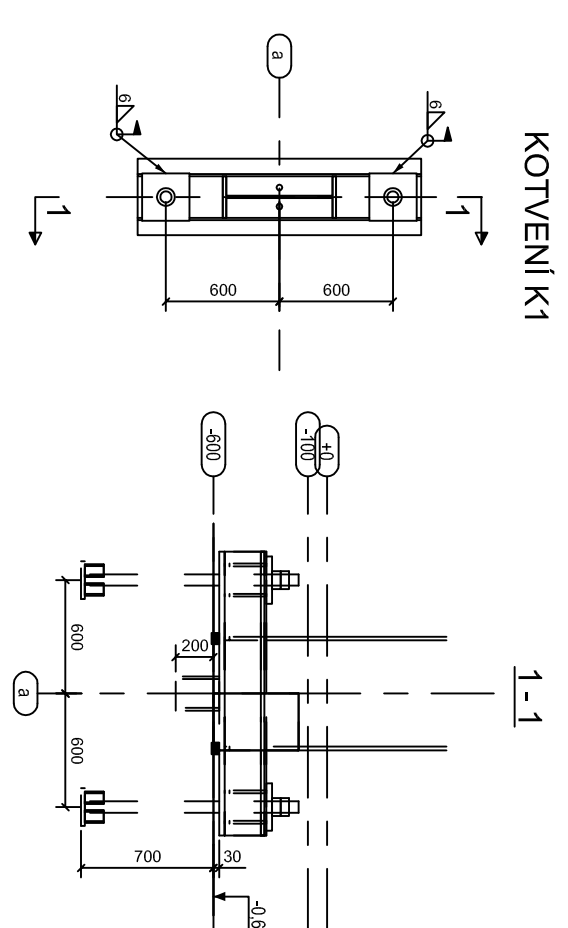


KOTVENÍ H

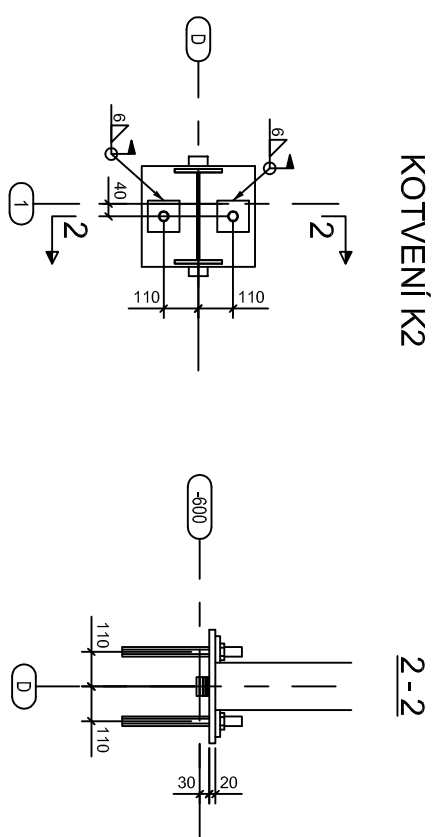


KOTVENÍ H

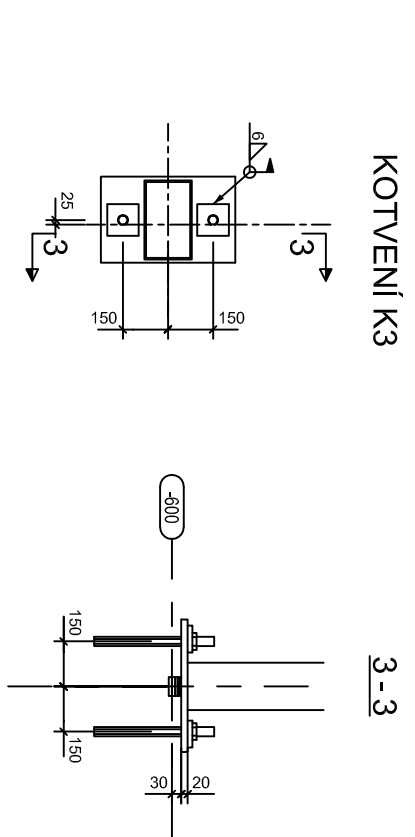

KOTVENÍ H

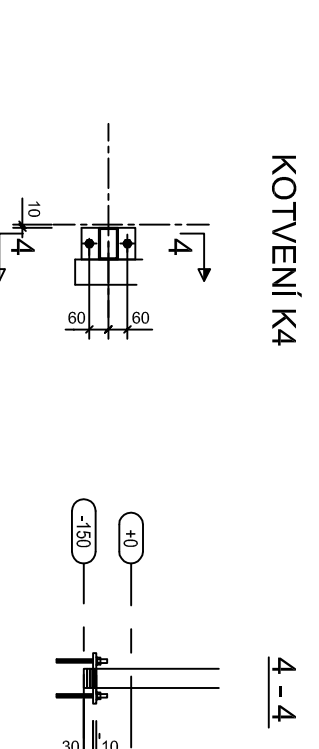

KOTVENÍ

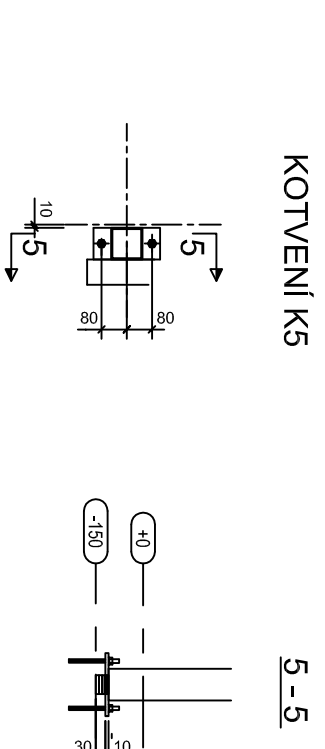

POZNAMKY:
ČLNI DESKY RANOVÝCH SPOJŮ PRŮCHÝCH VZTEB - KONTROLA ULTRAZVUKEM
NA PROSTRAHVNÍ

PO/RCHO/A OPRAVA OK:
OK HWY - NUTROG/ SYSTEM

PROFILY METSEC
MATERIÁL S450 GD + Z275
POVRCHOVÁ ÚPRAVA - ZÁROVŇ ZNEX

MATERIAL S 355 JO, S 235 JR
DLE ČSN EN 1090-2 TRÍDA PROVEDENÍ EXC2

Information is taken from documents made by the body, as it is available in the public domain. Information is taken from documents made by the body, as it is available in the public domain.

eebo poortly pre jed poyple het vromden wonden fong (1882, 31, 878)

WYPRACZONAL	Ing. S. Herdek	<i>[Signature]</i>	DATA:
FOTN 97 1.2			

[illegible]

PROJEKT:	0405/7
SO:	DPS
PROFESIE:	0405/7
	D.1.2. STATIKA - NOSNÁ OK
	ZAK/2530

WIKES:	KOTVENI, PÜDORYS, POHLEDY	MEZMO:	1:100	CYKEL:	3
			1:10		