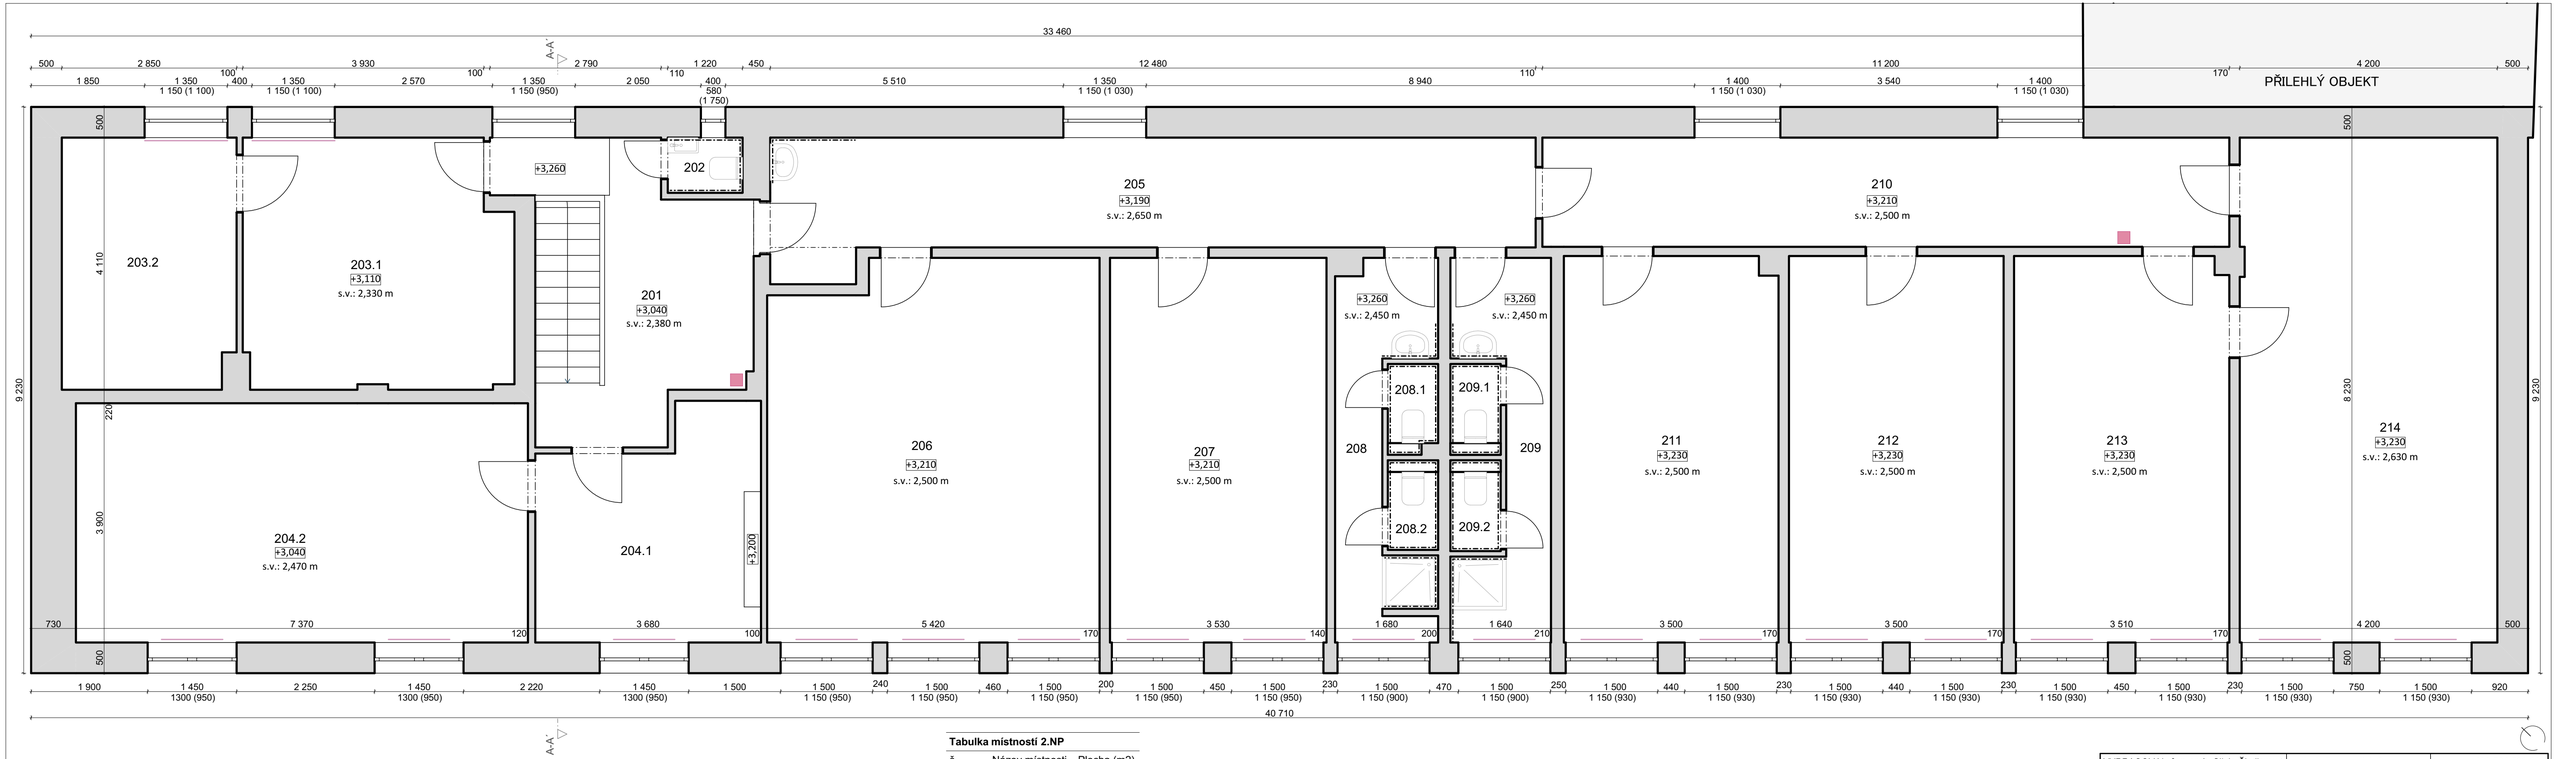

Tabulka místností 2.NP

č.	Název místnosti	Plocha (m2)
201	Vstupní prostor	15,83
202	WC	1,10
203.1	Kancelář	17,45
203.2	Kancelář	11,57
204.1	Kancelář	12,54
204.2	Kancelář	28,74
205	Chodba	23,18
206	Kancelář	32,97
207	Kancelář	22,13
208	Sanita	7,37
208.1	WC	1,06
208.2	WC	1,04
209	Sanita	7,34
209.1	WC	1,06
209.2	WC	1,06
210	Chodba	19,94
211	Kancelář	21,95
212	Kancelář	22,05
213	Kancelář	22,04
214	Kancelář	34,53
		304,94 m²

LEGENDA:

- Stávající konstrukce
- Hasicí přístroj
- Radiátor

POZNÁMKA:

- Diagnostika skladeb konstrukcí není součástí řešení projektu.
- Před návrhem konstrukcí do prostoru je doporučeno rozměry přeměřit.

VYPRACOVAL: Ing. arch. Silvie Šindlerová	mail: sindlerova.silvie@seznam.cz	tel.:	+420 704 733 823
KRAJ: Jihomoravský	OBEC: Brno [582786] K.Ú.: Židenice [611115]	L.V.:	14439
ADRESA OBJEKTU: Pod Sídlištěm 293/1, 636 00 Brno – Židenice		Č.Z.:	202610
INVESTOR: Tap invest a.s., Pod sídlištěm 293/1, Židenice, 63600 Brno		DATUM:	13.08.2026
		STUPEŇ PD:	Pasport
NÁZEV PROJEKTU: Pasportizace budovy – areál Tap invest a.s.		Č. VÝKRESU:	D.1.1.2
NÁZEV VÝKRESU: Půdorys 2.NP		FORMÁT:	840x297
		MĚŘÍTKO:	1:50