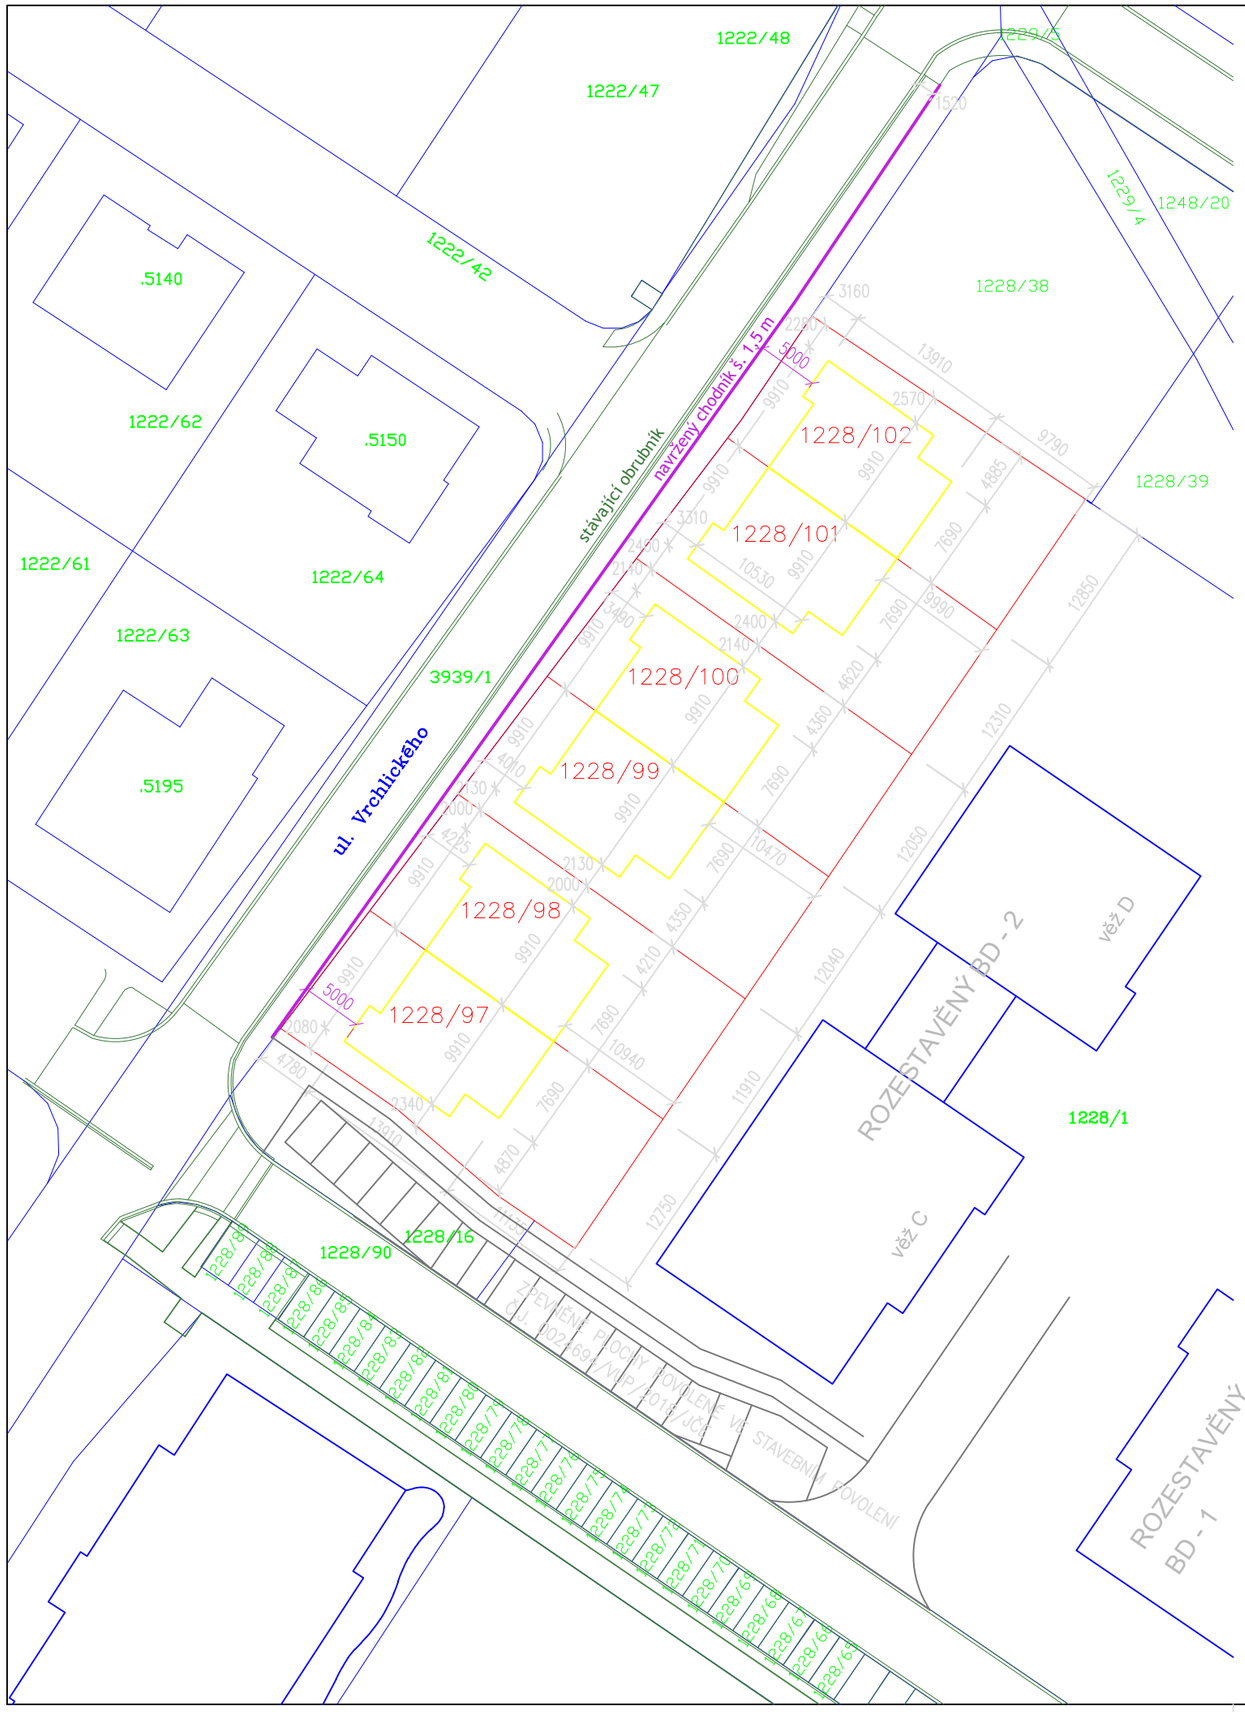

STAVEBNÍ POZEMKY:

1228/97 orná půda 366 m2
1228/98 orná půda 345 m2
1228/99 orná půda 342 m2
1228/100 orná půda 336 m2
1228/101 orná půda 335 m2
1228/102 orná půda 335 m2

PMS, spol. s r.o., Za Bažantnicí 51, Poděbrady III, 29001 Poděbrady

SOUSEDNÍ POZEMKY:

3939/1 ostatní plocha- ostatní komunikace 3285 m2

Město Poděbrady, Jiřího náměstí 20/1, Poděbrady I, 29001 Poděbrady

1228/16 orná půda 220 m2
1228/1 orná půda 4952 m2

PMS, spol. s r.o., Za Bažantnicí 51, Poděbrady III, 29001 Poděbrady

1228/38 orná půda 345 m2

SJM Potůček Jiří a Potůčková Daniela Mgr.
Potůček Jiří, Krškova 788/5, Hlubočepy, 15200 Praha 5
Potůčková Daniela Mgr., Čechova 1429, Poděbrady III, 29001 Poděbrady

S
Z V
J

KATASTRÁLNÍ ÚZEMÍ
PODĚBRADY

±0,000 = 188,30 m.n.m. B.p.v.

STAVEBNÍK: PMS s.r.o. Za Bažantnicí 51, 290 01 Poděbrady	ČÁST: C. SITUAČNÍ VÝKRESY
AKCE: NOVOSTAVBA 6ti RD NA POZEMCÍCH PARCELNÍ ČÍSLO 1228/97-102 V K.Ú. PODĚBRADY	VÝKRES: CELKOVÝ SITUAČNÍ VÝKRES
ZODPOVĚDNÝ PROJEKTANT: JAROSLAV VYŠOHLÍD	MĚŘÍTKO: 1:500 / ČÍSLO PŘÍLOHY: C.03
PROJEKTANT: ING. NIKOLA ŠABACHOVÁ	DATUM: 08/2022
STUPEŇ PD: DOKUMENTACE PRO VYDÁNÍ SPOLEČNÉHO POVOLENÍ	