



Areál S.P.M.B.a.s.
IČ 46347178
Řípská 1153/20a
627 00 Brno

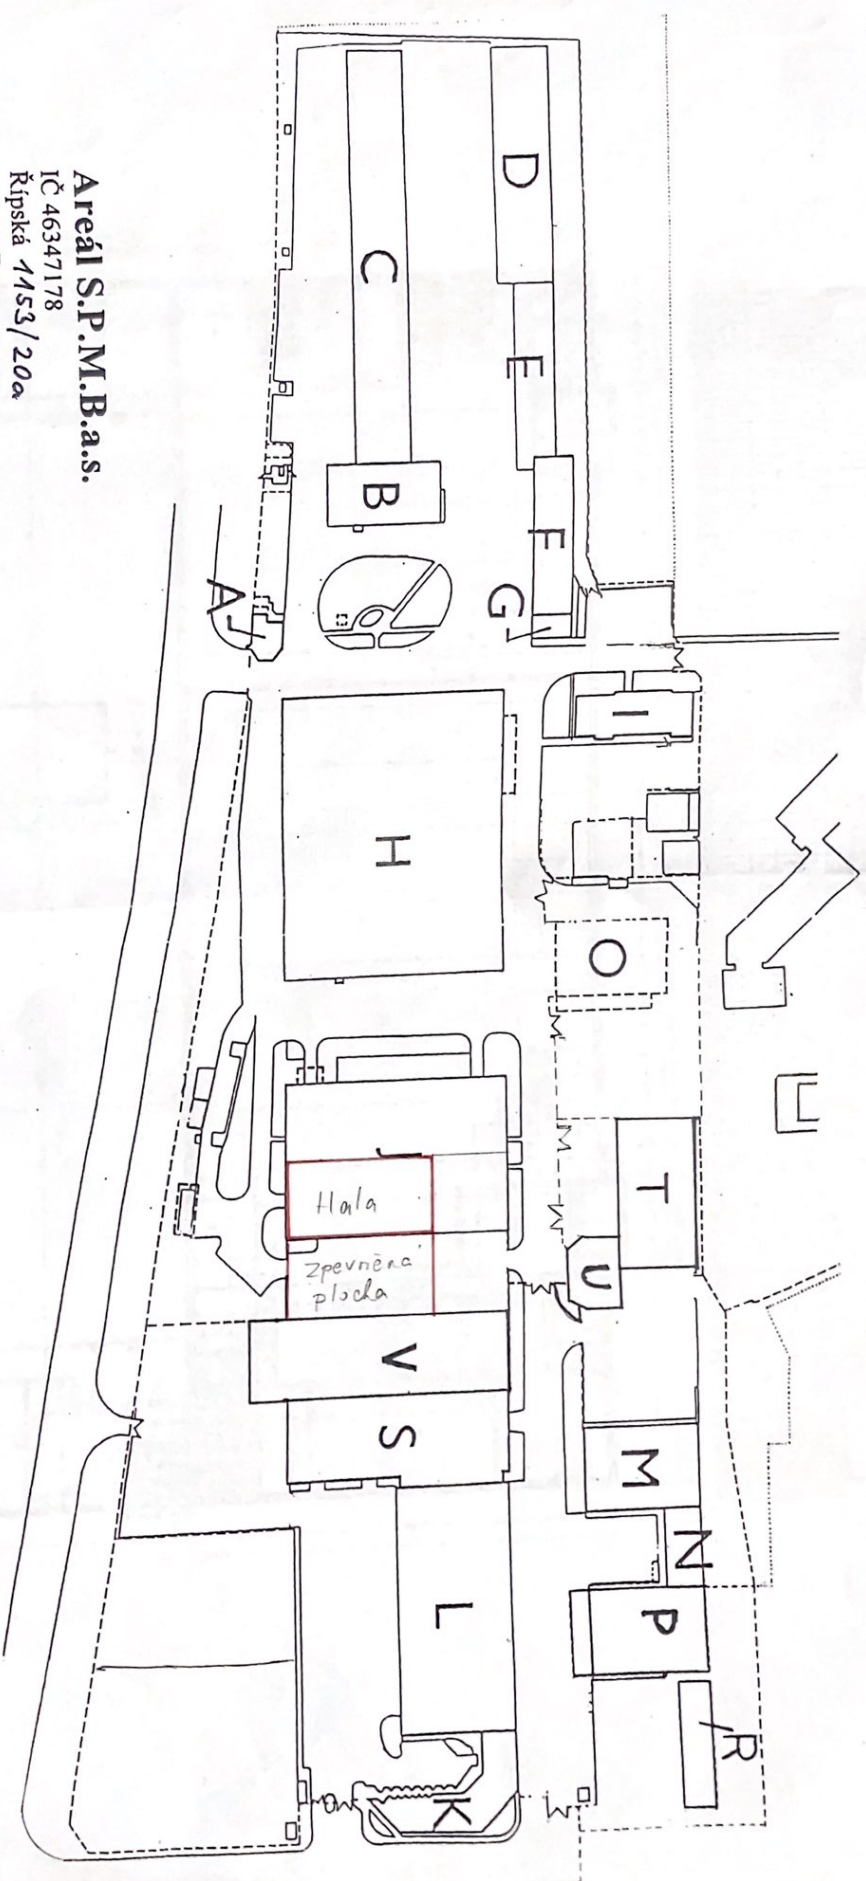

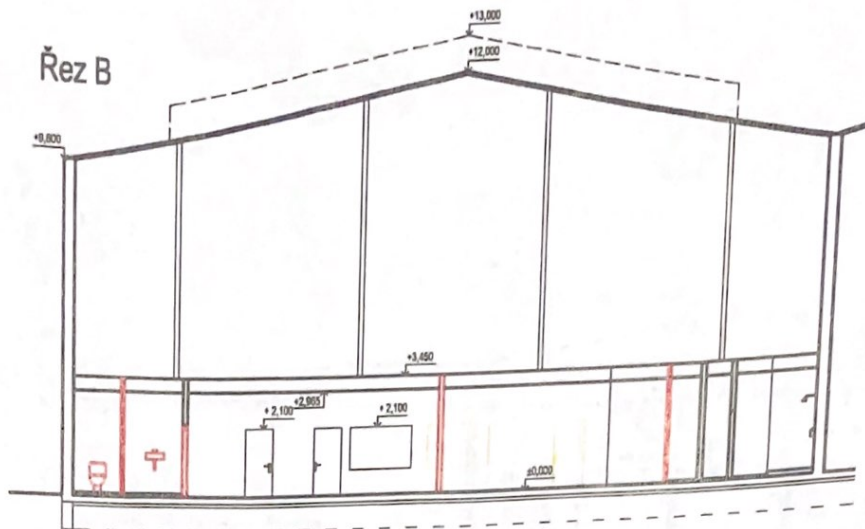

LEGENDA HMOT

	STÁVAJÍCÍ KONSTRUKCE
	NOVÉ KONSTRUKCE
	BOURANÉ KONSTRUKCE

Projektant	Atelier WIK s.r.o., Rosického nám. 6, 616 00 Brno, tel.541 244 181, e-mail: atelier@wik.cz		
Autor návrhu	Ing. Radek Maleček	Datum	11/2016
HIP	Ing. Radek Maleček	Formát	1x A4
Zodpovědný projektant	Ing. Bc. Miloš Krůpa	Stupeň	DSP
Vypracoval	Bc. Tomáš Forman	Č. zakázky	031/2016
Kontroloval	Ing. arch. Vít Vencour	Měřítko	1:200
Investor	S.P.M.B. a.s., Řípská 1153/20a, Slatina, 627 00 Brno, IČ: 46347178		
Název akce	ZMĚNA UŽÍVÁNÍ ČÁSTI STAVBY HALY „J“ V AREÁLU FIRMY S.P.M.B., a.s. V BRNĚ		
Místo stavby	parcely číslo 3589 a 2263/24, k.ú. Slatina [612286]; Řípská 1153/20a, 627 00 Brno-Slatina		
D.1.1 Architektonicko - stavební řešení			
Řez B			D.1.1.5



