




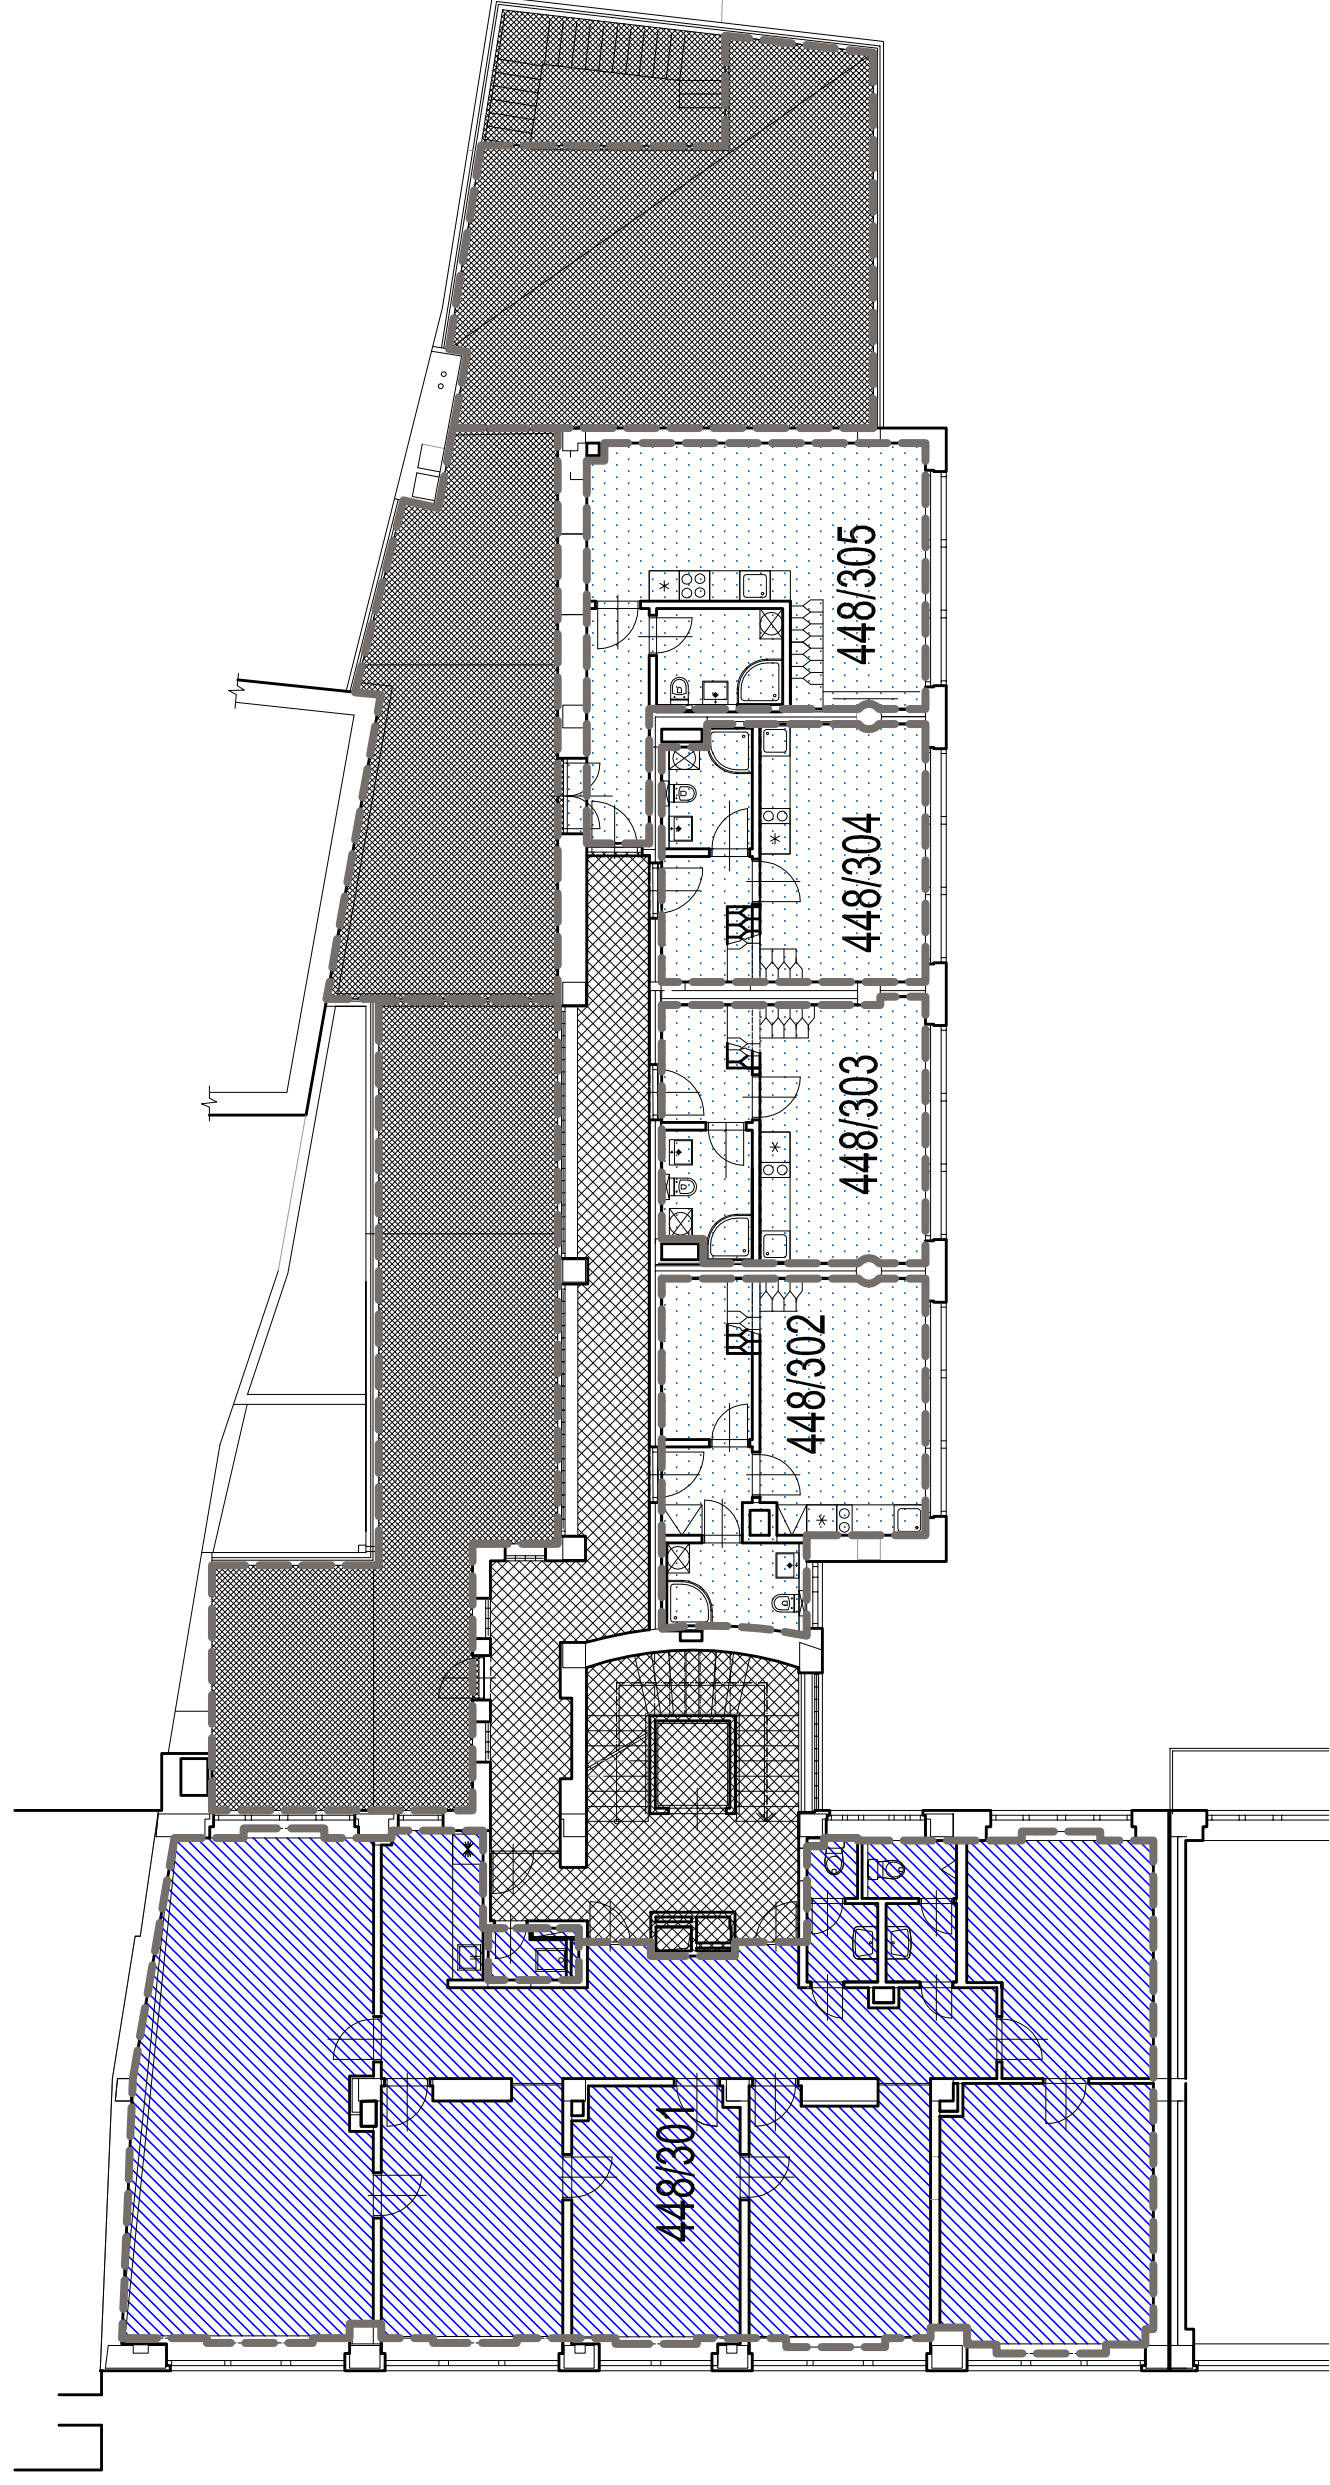

POLYFUNKČNÍ DŮM JÁNSKÁ 10
 PODLAŽÍ: 3NP



ČÍSLO JEDNOTKY	OZNAČENÍ JEDNOTKY	PLOCHA m ²
448/301	PROVOZOVNA terasa	188,10 64,14
448/302	BYT	31,94
448/303	BYT	26,54
448/304	BYT	26,34
448/305	BYT terasa	38,60 41,18

LEGENDA

-  NEBYTOVÉ JEDNOTKY
-  SPOLEČNÉ PROSTORY
-  BYTOVÉ JEDNOTKY
-  SPOLEČNÉ PROSTORY VE VÝLUČNÉM UŽÍVÁNÍ